


# SKRZYDŁO PÓŁNOCNE


## PRZĘKRÓJ D - D - INWENTARYZACJA

SKALA 1:50

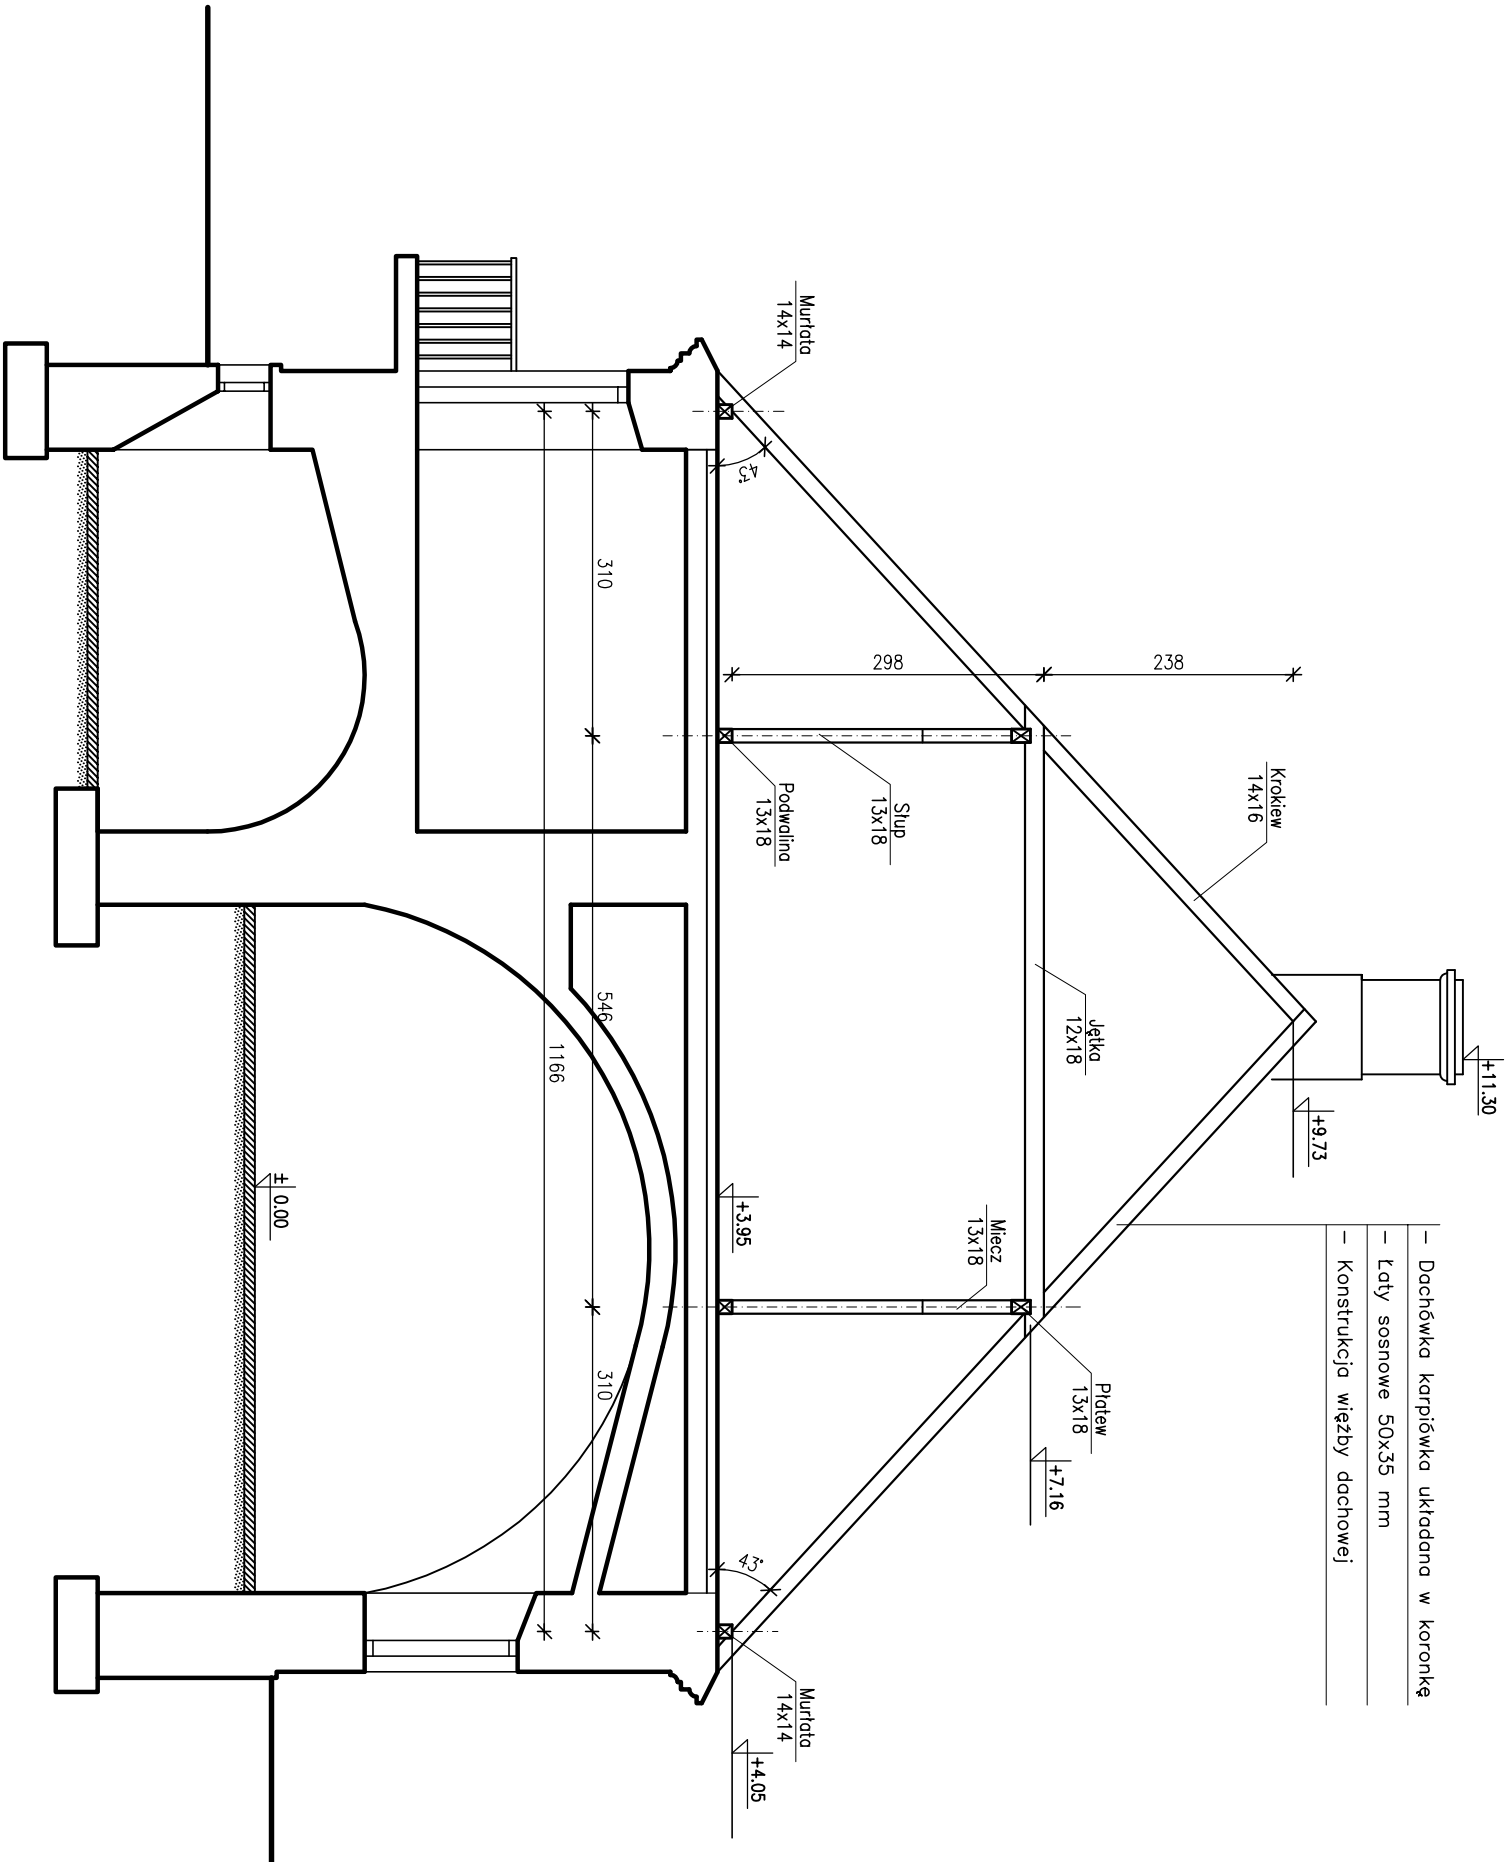

PROJEKTOWANE WARSTWY POKRYCIA DACHU

- Dachówka karpiówka układana w koronkę
- Łaty sosnowe 60x40 mm
- Kontłaty sosnowe 60x35 mm
- Folia dachowa – wiatroizolacja
- Konstrukcja więzby dachowej

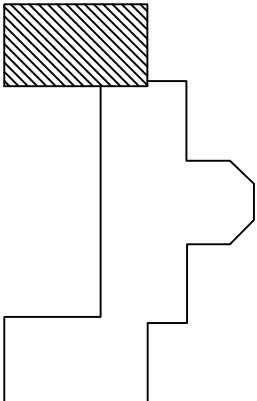

Inwestor: MUZEUM NARODOWE W WARSZAWIE				Data opracowania:	
Ad. Jerozolimskie 3, 00-495 Warszawa					
Nazwa i adres inwestycji: REMONT DACHU NA BUDYNKU MANUFAKTURY				Data opracowania:	
NA TERENIE ZESPOŁU PAŁACOWO – PARKOWEGO W WIEBOROWIE				GRUDZIEŃ 2013	
Rodzaj opracowania: PROJEKT BUDOWLANY					
Nazwa rysunku: PRZĘKRÓJ D-D – INWENTARYZACJA				Skala rysunku:	
Funkcja: Inż. i nadzisko				1:50	
Projektant: mgr inż. arch. 2404/Lb/85					
mgr inż. Holina Ostrowska					
Projektant: Leszek Hylński					
Projektant: 2306/Lb/84					
				12	