
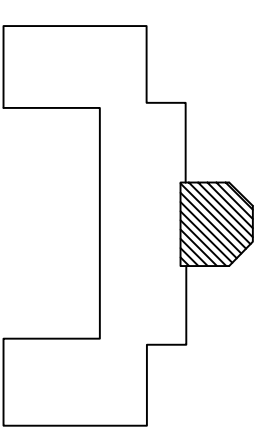


MANUFAKTURA - RYZALIT

RZUT WIĘZBY DACHOWEJ - INWENTARYZACJA

SKALA 1:50

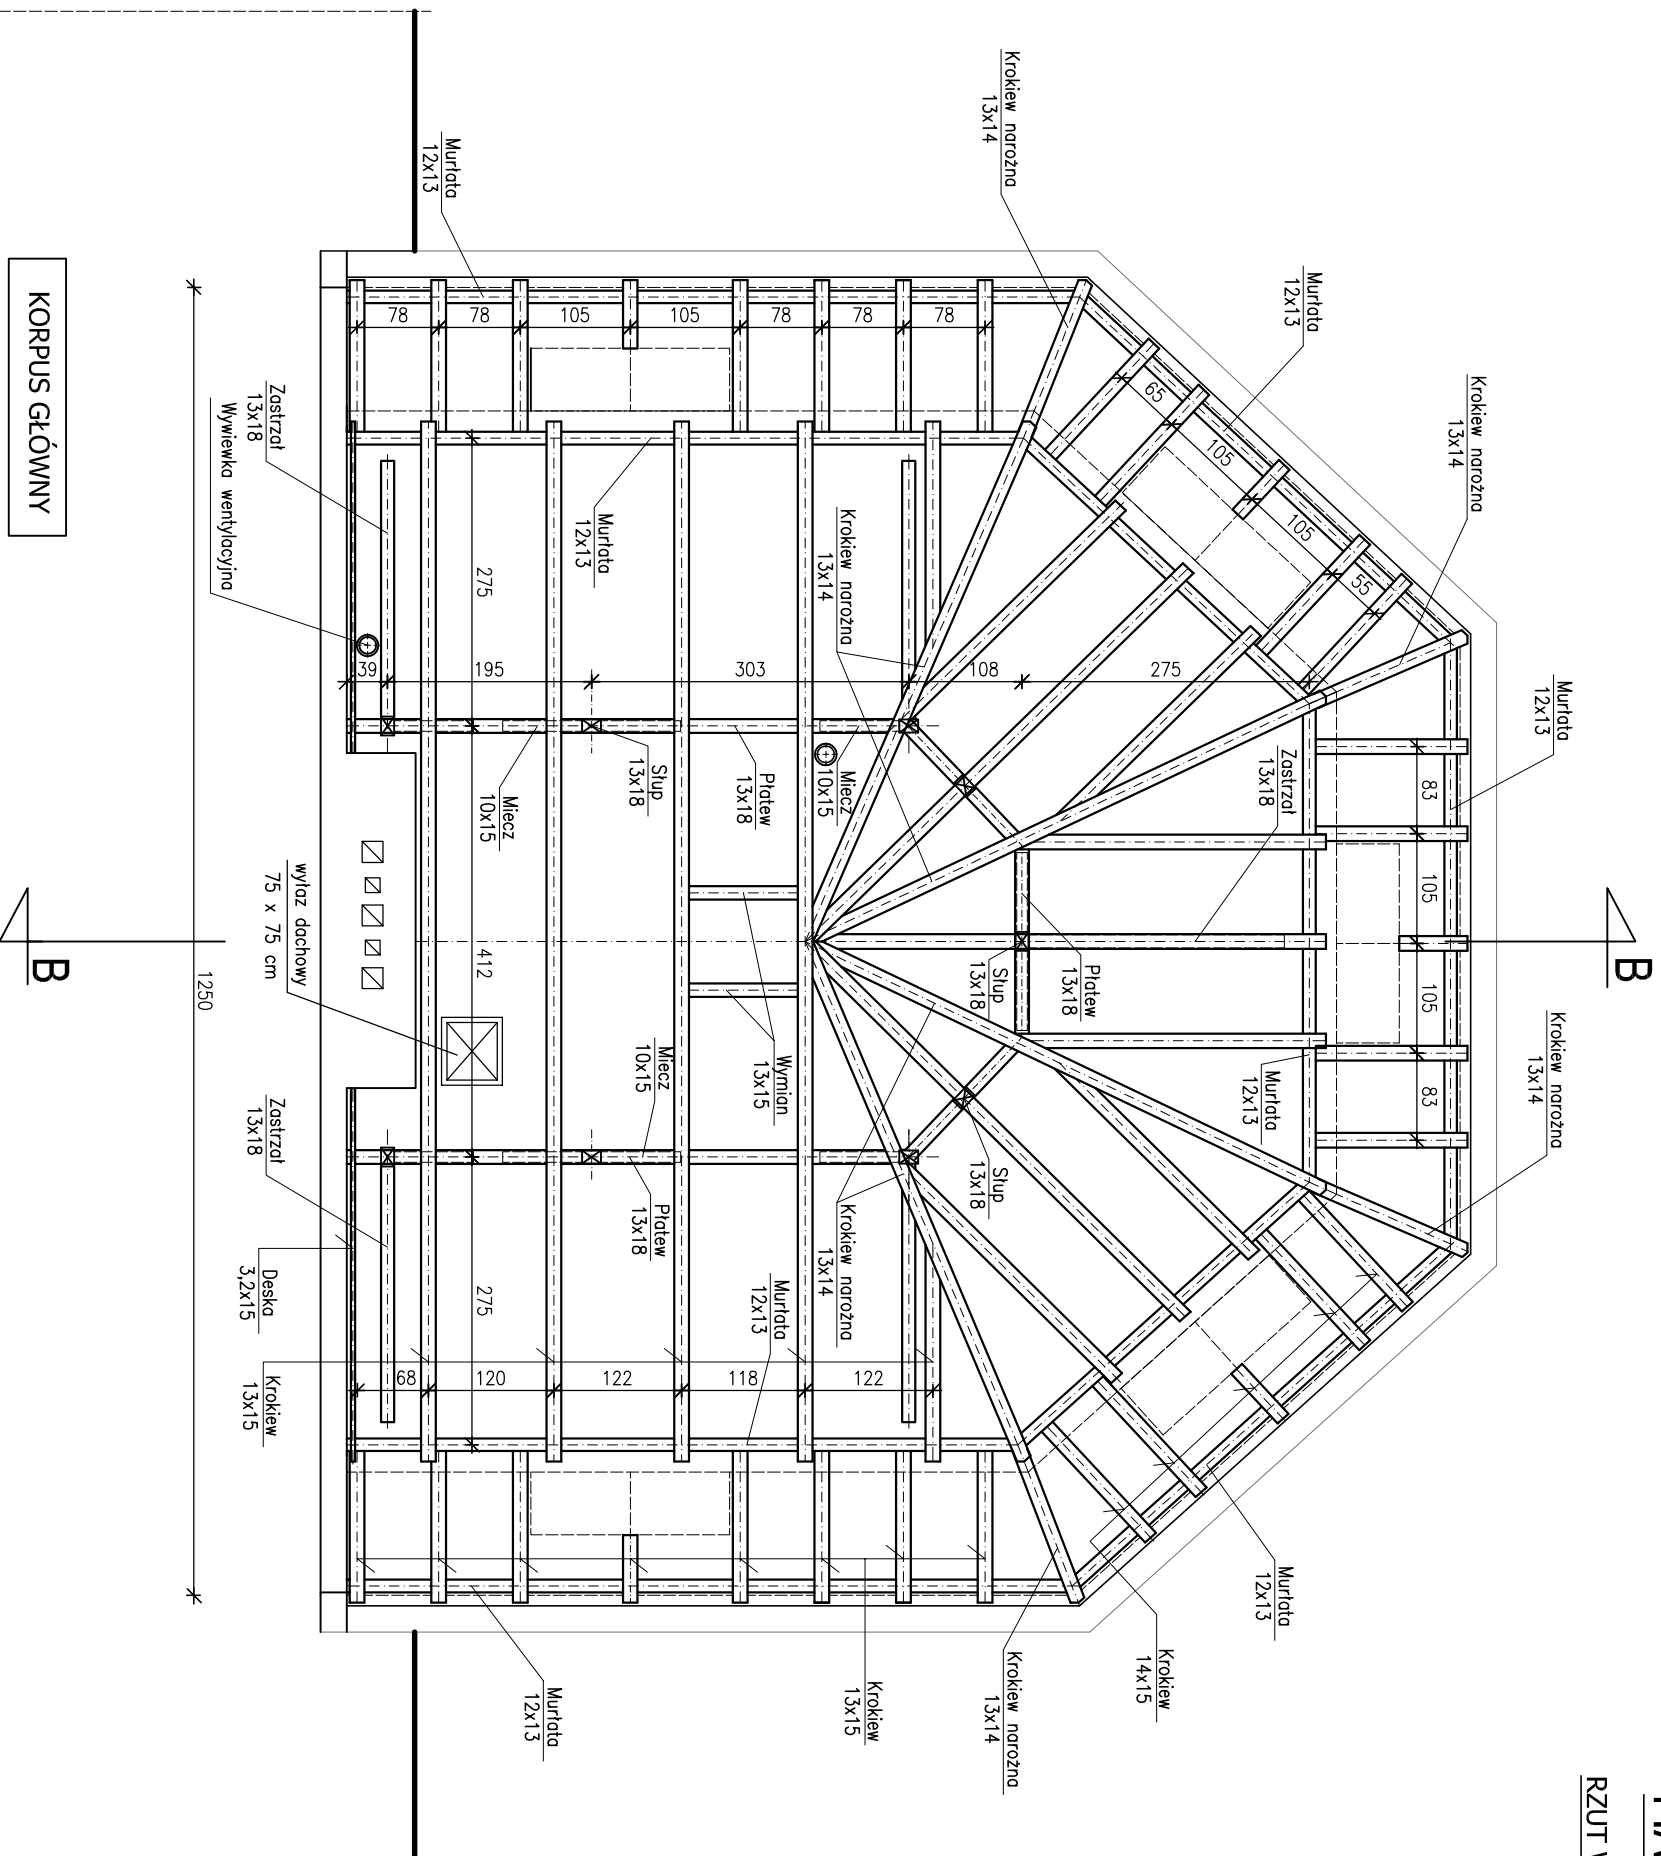

<p>Instytut: Muzeum Narodowe w Warszawie</p> <p>Al. Jerozolimskie 3, 00-495 Warszawa</p>		<p>Data opracowania:</p> <p>GRUDZIEŃ 2013</p>	
<p>Nazwa i adres instytucji: RENOWN DACHU NA BUDOWNIKI MANUFAKTURY NA TERENIE ZESPÓŁU PALACÓW – PAKOWEGO W WIEROCHOWIE</p>			
<p>Realizator opracowania: PROJEKT BUDOWNIANY</p>			
<p>Nazwa systemu: RYZYT WIEŻY DACHOWEJ – INWENTARYZACJA</p>			
Funkcja:	Intyg i rozdział	Iv opracowania	Podpis
Projektownik:	mgr inż. arch.	24/04/13/85	
Projektant:	Hollina DOSTKOŃSKO		
mgr inż.	Łeśczak Hymński	23/06/13/84	
		Wzrost:	
		1:50	
		5	