


SKRZYDŁO POŁUDNIOWE

PRZEKRÓJ C - C - INWENTARYZACJA

SKALA 1:50

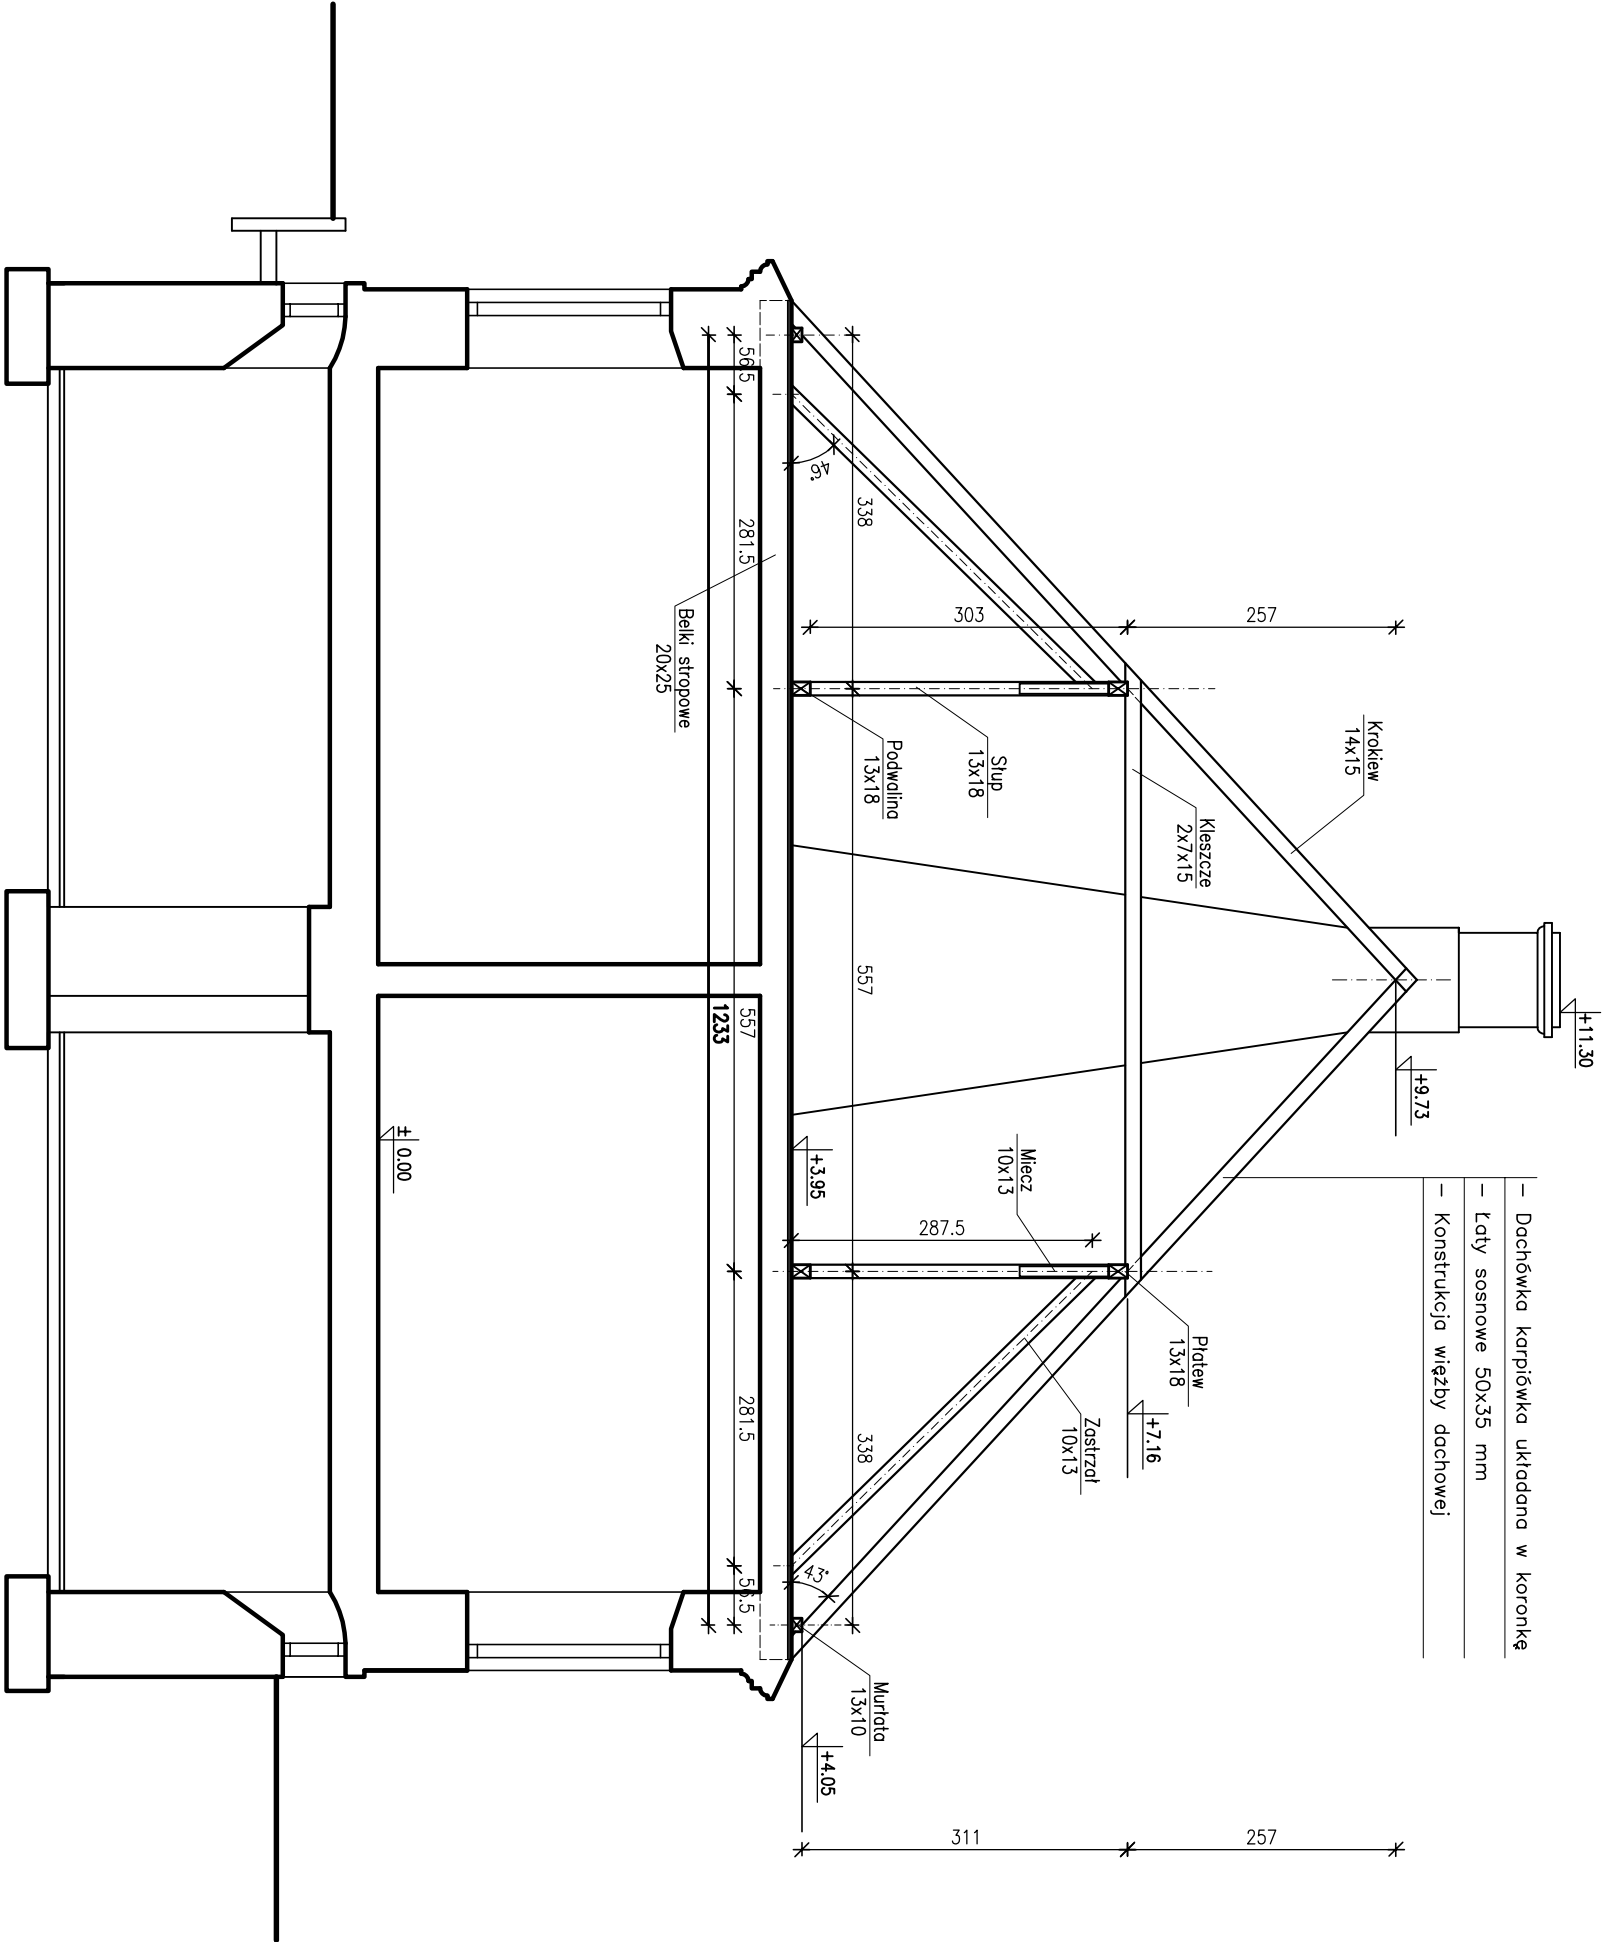

PROJEKTOWANE WARSTWY POKRYCIA DACHU

- Dachówka karpiówka układana w koronkę
- Łaty sosnowe 60x40 mm
- Kontrłaty sosnowe 60x35 mm
- Folia dachowa - wiotroizolacja
- Konstrukcja więzby dachowej

Inwestor: MUZEUM NARODOWE W WARSZAWIE					Data opracowania: GRUDZIEŃ 2013
Adres inwestycji: Al. Jerozolimskie 3, 00-485 Warszawa					
Nazwa i adres inwestycji: REMONT DACHU NA BUDYNKU MANUFAKTURY NA TERENIE ZESPOŁU PAŁACOWO - PARKOWEGO W WIEŻOWIE					
Rodzaj opracowania: PROJEKT BUDOWLANY					
Nazwa rysunku: PRZEKRÓJ C-C - INWENTARYZACJA					
Funkcja:	Int. i rozmiar:	Nr uprawnień:	Podpis:	M. Osipiuk 1:50	
Projektant:	mgr inż. arch. Holina OSTROWSKA	2404/Lb/05			
Projektant:	mgr inż. Leszek HYLIŃSKI	2306/Lb/04			
9					