


MANUFAKTURA - KORPUS GŁÓWNY

SZKIC NOWEJ WIEŻBY DACHOWEJ W CZĘŚCI PRZYLEGŁEJ DO RYZALITU

SKALA 1:100

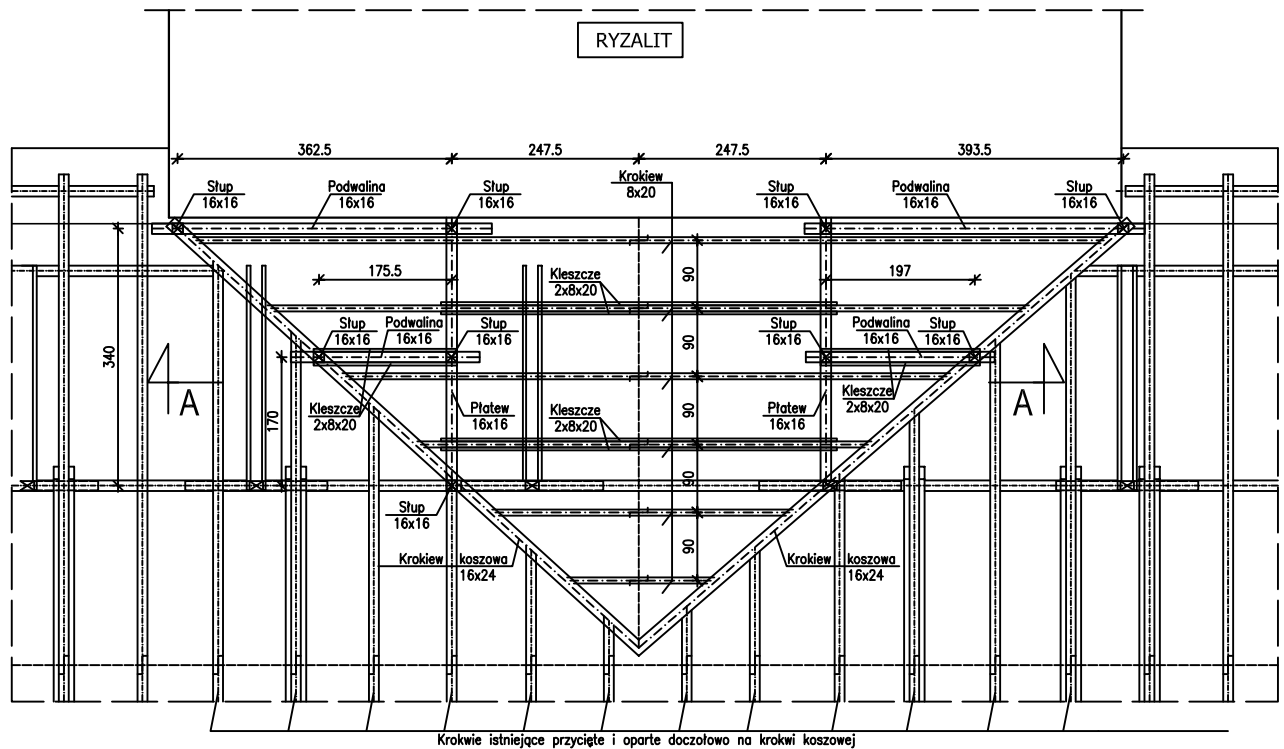

A - A

