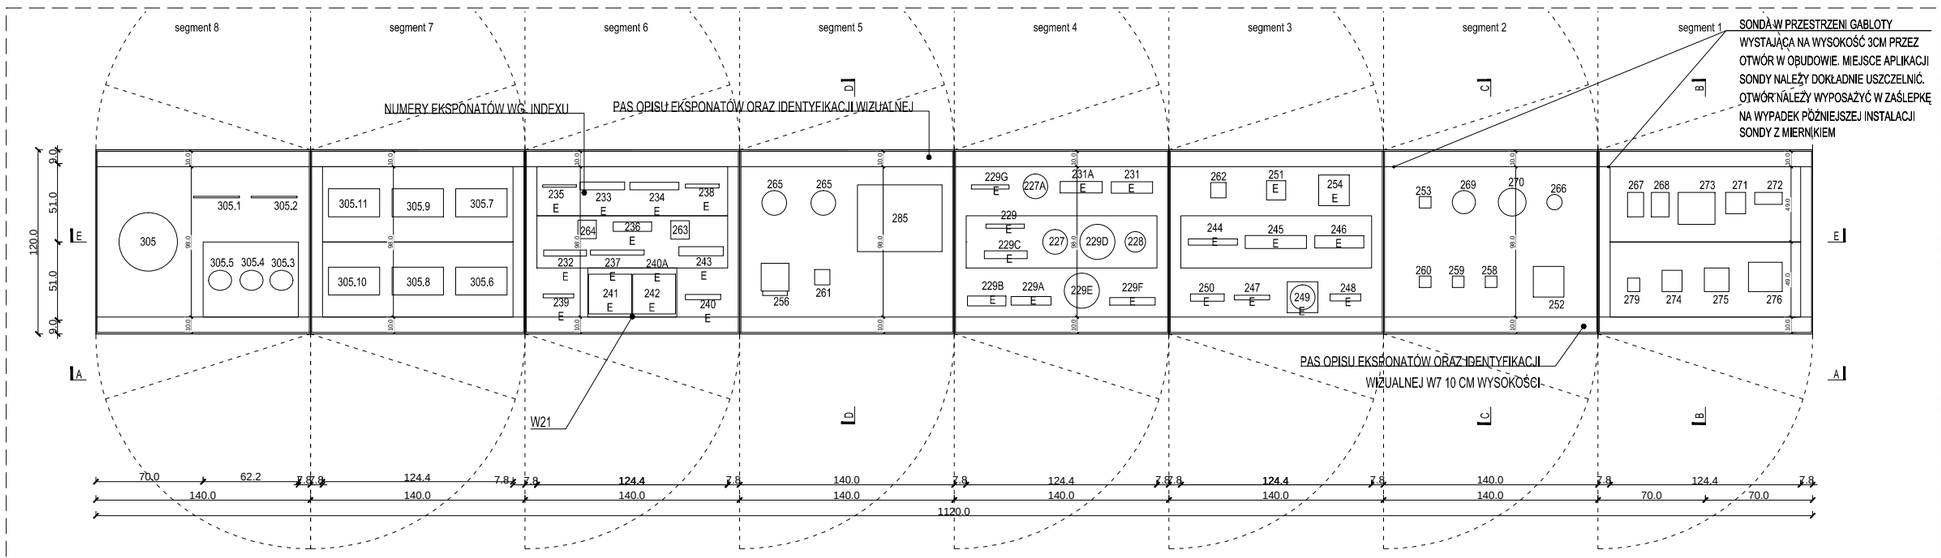

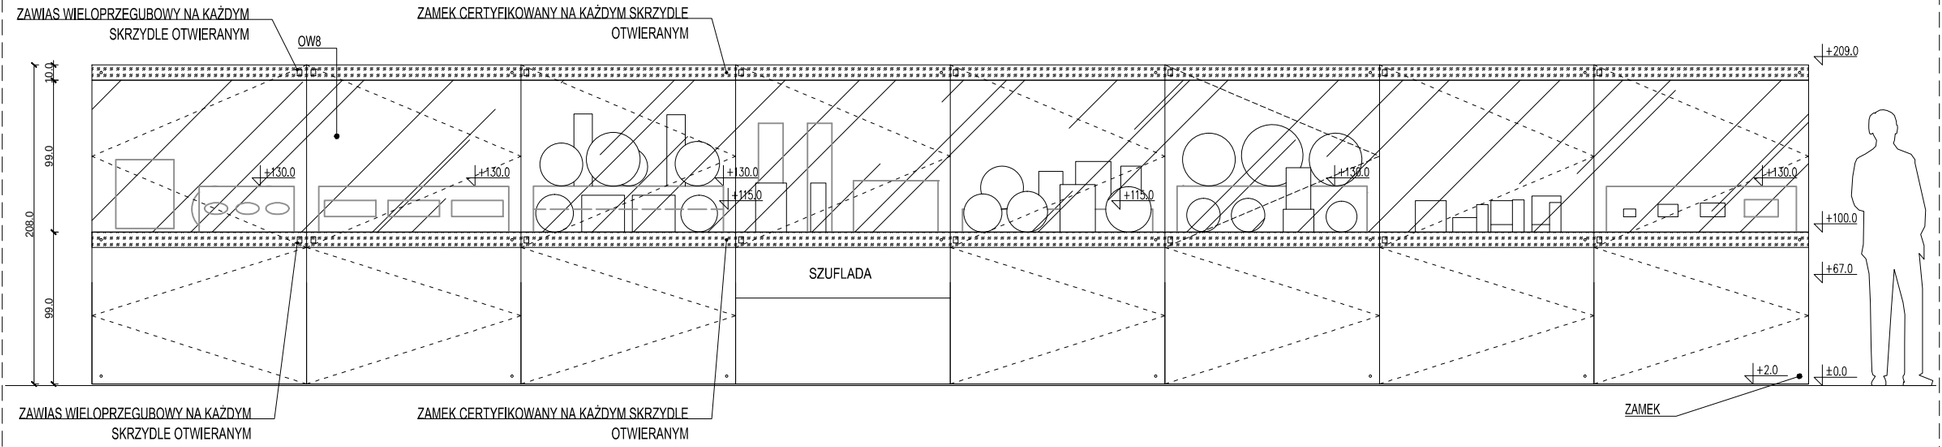

A-A

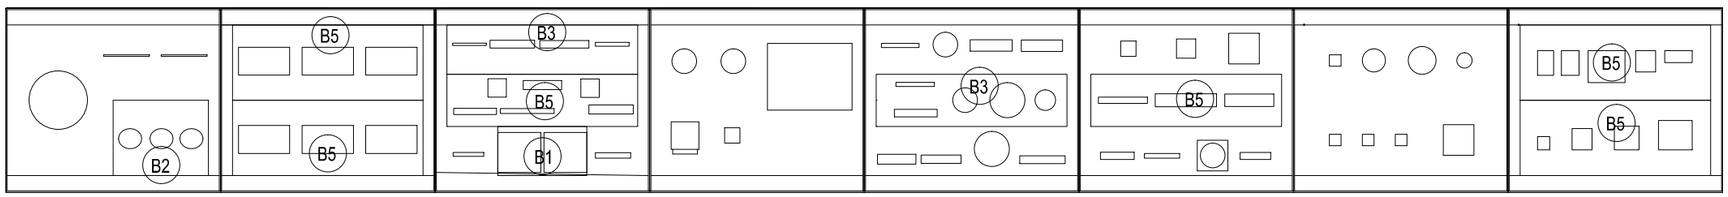

RZUT LOKALIZACJI BRYŁ SKALA 1:40

UWAGA:
PRZED ROZPOCZĘCIEM PRAC WYKONAWCA MA OBOWIĄZEK ZAPOZNAĆ SIĘ Z WSZYSTKIMI UWAGAMI ZAWARTYMI NA RYS. 307KILO-MN-L

WSZYSTKIE GABLOTY, ICH SYSTEMY SZKLENIA ORAZ OTWIERANIA, NALEŻY WYPOSAŻYĆ W USZCZELKI NIEZBĘDNEGO UZYSKANIA POŻĄDANYCH SZCZELNOŚCI GABLOT

OPIS:
PROJEKT WARSZTATOWY ORAZ PRODUKCJĘ MOCOWAŃ BAZA GABLOTY PREFABRYKOWANA MODUŁOWA. INDYWIDUALNY CHARAKTER OPRACOWANIA POLEGA NA ROZSZERZONEJ INWENTARYZACJI EKSPONATÓW WYKONANEJ PRZED ROZPOCZĘCIEM PRACY. POSZCZEGÓLNE MODUŁY SKRECONE W CAŁOŚĆ NA MIEJSCU EKSPOZYCJI. WSZYSTKIE MODUŁY WYKOŃCZONE OW9 NA PODKONSTRUKCJI STALOWEJ. WYPOSAŻONE W SYSTEMOWE SZKLENIE GABLOTY ZAPEWNIAJĄCE OPTYMALNE WARUNKI KONSERWATORSKIE ORAZ SZKŁO ANTYREFLEKSYJNE. WYSOKOŚĆ SZKLENIA GABLOTY DOSTOSOWANA DO WYSOKOŚCI ISTNIEJĄCYCH COKOŁÓW NA ODPOWIEDNICH GALERIACH W ODPOWIEDNICH LOKALIZACJACH GABLOT. WYKONAWCA ZOBOWIĄZANY JEST DOSTOSOWAĆ WYSOKOŚĆ COKOŁÓW GABLOT DO ISTNIEJĄCYCH COKOŁÓW NA ODPOWIEDNICH GALERIACH W ODPOWIEDNICH LOKALIZACJACH GABLOT

RAL GABLOT (CHYBA ŻE NA RYSUNKU PODANO INNĄ INFORMACJĘ) TO RAL 110-1

CZYSTE SZKŁO

FRAGMENT TAFLI SZKLANEJ POMALOWANEJ NATRYSKOWO OD PRZEDNIEJ STRONY W KOLORZE RAL 110-1

SZCZELNOŚĆ SEGMENTÓW 1,2 : WSPÓŁCZYNNIK ACD < 1
SZCZELNOŚĆ POZOSTAŁYCH SEGMENTÓW - OCHRONA PRZED PRZENIKANIEM KURZU

PROJEKT
MUZEUM NARODOWE W WARSZAWIE
Projekt ekspozycji Galerii Sztuki Dawnej.
Sztuka Zdobnicza, Malarstwo, Rzeźba, Rysunek i Grafika.

INWESTOR
Muzeum Narodowe w Warszawie
Al. Jerozolimskie 3
00-495 Warszawa

FAZA
PROJEKT WYKONAWCZY ETAP II

BRANŻA
ARCHITEKTURA

PROJEKTANT
307kilo Architekci
UL.STRĄW SKA 22/30
00-739 WARSZAWA
WWW.307KILO.PL

ZESPÓŁ PROJEKTOWY
MGR INŻ. ARCH. JAN SUKIENNIK
MGR INŻ. ARCH. BARTŁOMIEJ POPIELA
INŻ. ARCH. CEZARY KĘPKA
MGR INŻ. ARCH. MAGDALENA SIEMIENOWICZ
INŻ. ARCH. LESZEK CZAJA
INŻ. ARCH. TERESA PIECUCH
MGR INŻ. ARCH. GRZEGORZ CHOMICKI
MGR INŻ. ARCH. MARCIN KROPIDŁO

NR UPRAWNIEŃ MA/088/12

PODPIS / PIECZĘĆ

REWIZJA: -
DATA: **STYCZEŃ 2016**
SKALA: **1:40**

NAZWA RYSUNKU
GABLOTA G11

NR RYSUNKU
307KILO-MN-G11