



WIDOK C-C SKALA 1:20

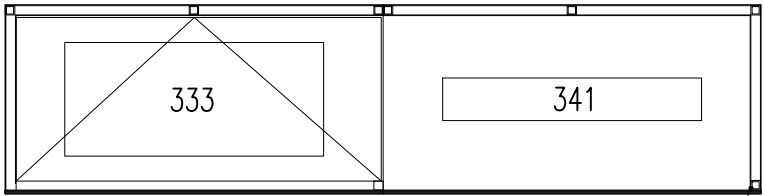


PRZĘKRÓJ B-B SKALA 1:20

PODKONSTRUKCJA ZE STALOWYCH  
PROFILÓW ZAMKNIĘTYCH 25x25x3mm

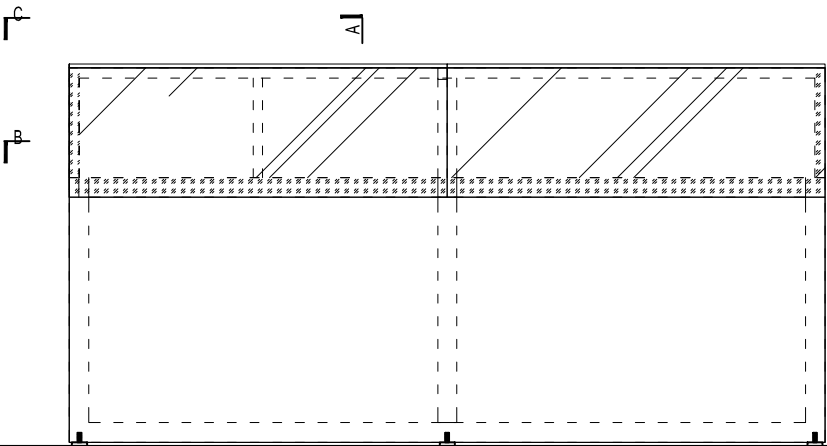

WIDOK SKALA 1:20

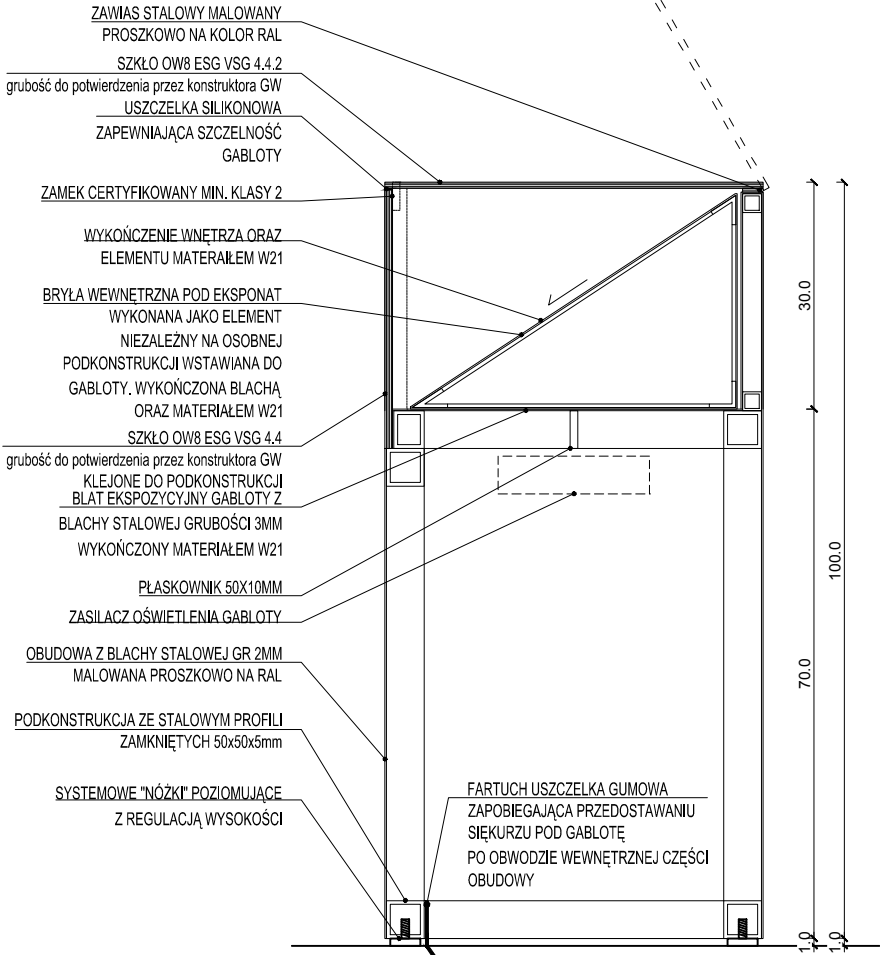

PRZĘKRÓJ A-A SKALA 1:10

UWAGA:  
PRZED ROZPOCZĘCIEM PRAC WYKONAWCA MA OBOWIĄZEK  
ZAPOZNAĆ SIĘ Z WSZYSTKIMI UWAGAMI ZAWARTYMI NA RYS.  
307KILO-MN-L


WSZYSTKIE GABLOTY, ICH SYSTEMY SZKLENIA ORAZ  
OTWIERANIA, NALEŻY WYPOSAŻYĆ W USZCZELKI  
NIEZBĘDNEGO UZYSKANIA POŻĄDANYCH SZCZELNOŚCI  
GABLOT

PROJEKT WARSZTATOWY ORAZ PRODUKCJĘ MOCOWAŃ  
INDYWIDUALNYCH NALEŻY SPORZĄDZIĆ W OPARCIU O  
INWENTARYZACJĘ EKSPONATÓW WYKONANĄ PRZED  
ROZPOCZĘCIEM PRAC


GRUBOŚCI SZKLENIA GABLOT 4.4 DO POTWIERDZENIA  
GRUBOŚCI SZKLENIA PRZECZ KONSTRUKTORA GW W  
ZALEŻNOŚCI OD TYPU GABLOTY

NALEŻY DOSTOSOWAĆ WYSOKOŚĆ COKOŁÓW GABLOT DO  
ISTNIEJĄCYCH COKOŁÓW NA ODPOWIEDNICH GALERIACH W  
ODPOWIEDNICH LOKALIZACJACH GABLOT

RAL GABLOT (CHYBA ŻE NA RYSUNKU PODANO INNĄ  
INFORMACJĘ) TO RAL 110-1

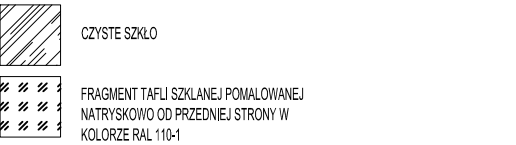

UWAGA:  
PODKONSTRUKCJA GABLOTY ZE SPAWANYCH ELEMENTÓW STALOWYCH  
KAŻDE ZE SKRZYDEŁ OTWIERANYCH GABLOTY WYPOSAŻONE W ZAMEK PATENTOWY  
MIN KLASY 2.  
BRYŁY WEWNĄTRZ SEGMENTÓW POD EKSPONATY WYKONAĆ JAKO ELEMENTY  
NIEZALEŻNE NA OSOBNEJ PODKONSTRUKCJI WSTAWIANE DO GABLOTY. WSZYSTKIE  
WYKOŃCZONE BLACHĄ ORAZ MATERIAŁEM W21  
SZCZELNOŚĆ - OCHRONA PRZED PRZENIKANIEM KURZU

PROJEKT	MUZEUM NARODOWE W WARSZAWIE Projekt ekspozycji Galerii Sztuki Dawnej. Sztuka Zdobnicza, Malarstwo, Rzeźba, Rysunek i Grafika.		
INWESTOR	Muzeum Narodowe w Warszawie Al. Jerozolimskie 3 00-495 Warszawa		
FAZA	PROJEKT WYKONAWCZY ETAP II		
BRANŻA	ARCHITEKTURA		
PROJEKTANT	 307kilo Architektki UL. STEPİŃSKA 22/30 00-739 WARSZAWA WWW.307KILO.PL		
ZESPÓŁ PROJEKTOWY	NR UPRAWNIEN	PODPIS / PIECZĘĆ	
MGR INŻ. ARCH. JAN SUKIENNIK MGR INŻ. ARCH. BARTŁOMIEJ POPIELA INŻ. ARCH. CEZARY KĘPKA MGR INŻ. ARCH. MAGDALENA SIEMIENOWICZ INŻ. ARCH. LESZEK CZAJA INŻ. ARCH. TERESA PIECUCH MGR INŻ. ARCH. GRZEGORZ CHOMICI MGR INŻ. ARCH. MARCIN KROPIDŁO	NA/088/12		
REWIZJA	DATA	SKALA	
-	STYCZEŃ 2016		
NAZWA RYSUNKU			
GABLOTA NR. 14 EKSPONATY: NR. 333; 341; 342;			
NR RYSUNKU			
307KILO-MN-G-14			