



RZUT SKALA 1:10

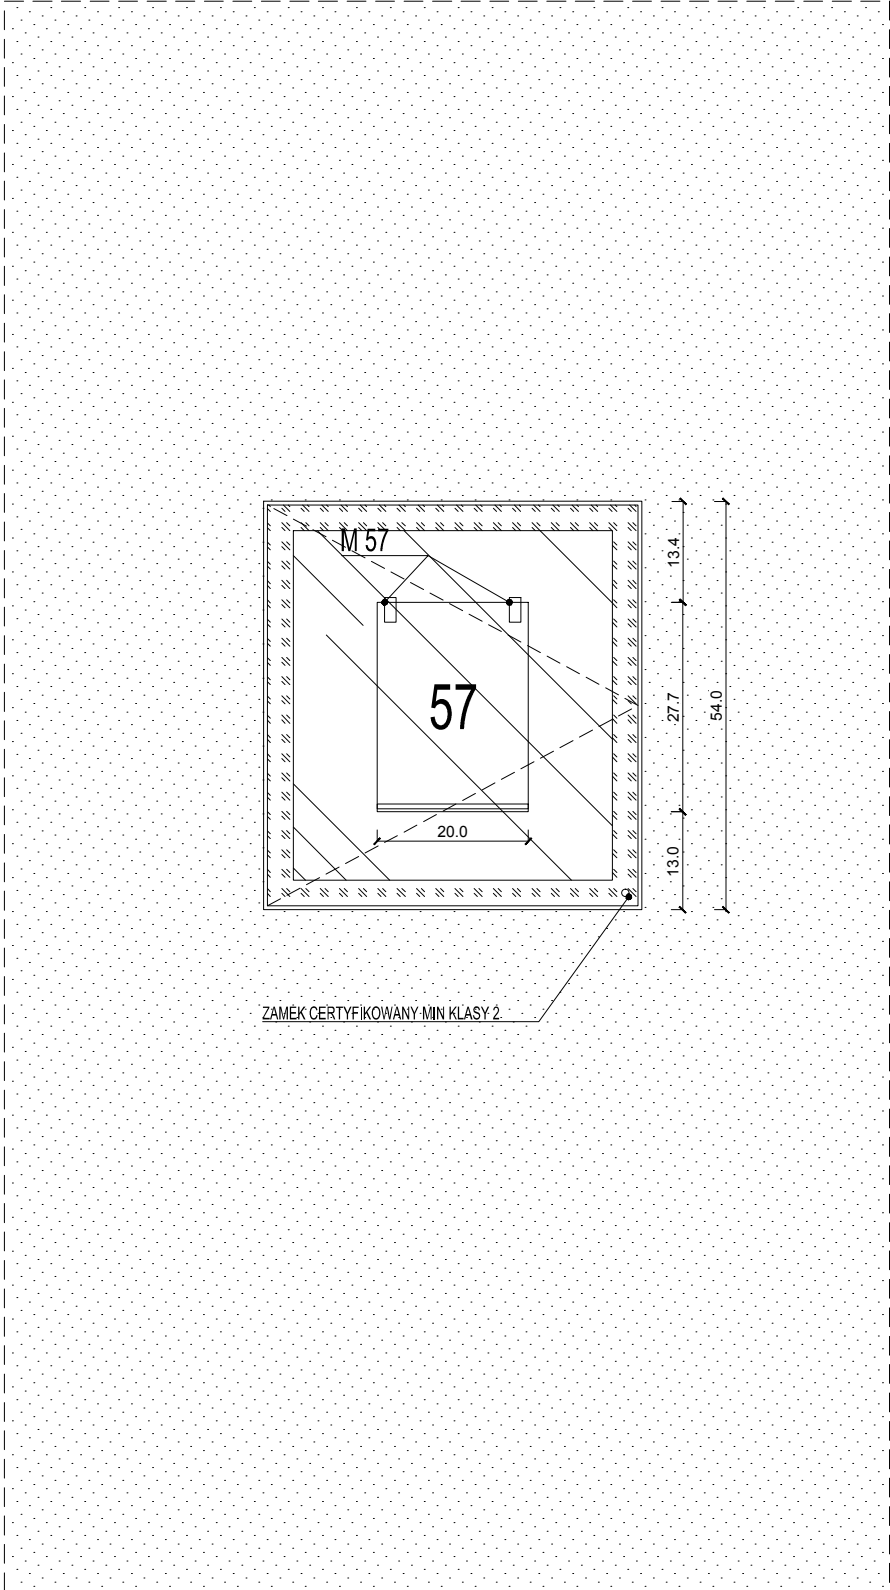

WIDOK SKALA 1:10

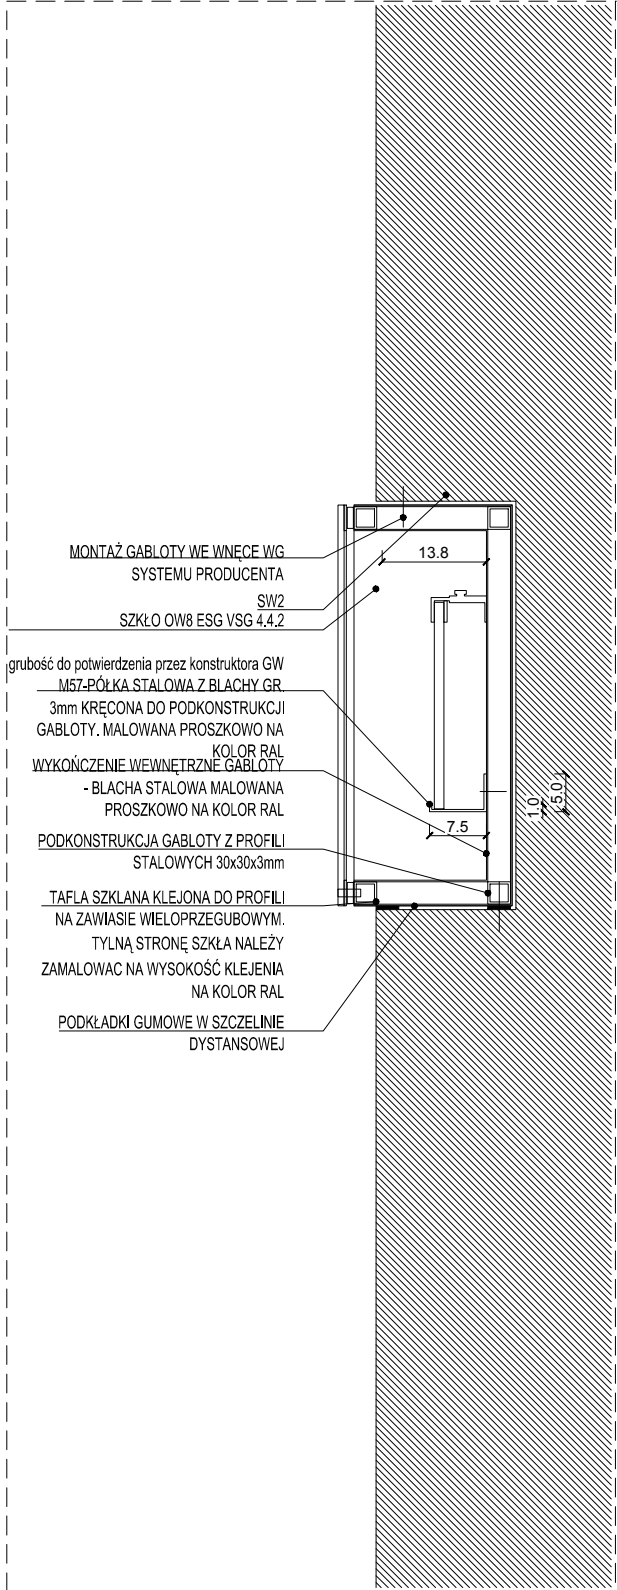

PRZĘKRÓJ SKALA 1:10

UWAGA:  
PRZED ROZPOCZĘCIEM PRAC WYKONAWCA MA OBOWIĄZEK  
ZAPOZNAĆ SIĘ Z WSZYSTKIMI UWAGAMI ZAWARTYMI NA RYS.  
307KILO-MN-L

WSZYSTKIE GABLOTY, ICH SYSTEMY SZKLENIA ORAZ  
OTWIERANIA, NALEŻY WYPOSAŻYĆ W USZCZELKI  
NIEZBĘDNEGO UZYSKANIA POŻĄDANYCH SZCZELNOŚCI  
GABLOT

PROJEKT WARSZTATOWY ORAZ PRODUKCJĘ MOCOWAŃ  
INDYWIDUALNYCH NALEŻY SPORZĄDZIĆ W OPARCIU O  
INWENTARYZACJĘ EKSPONATÓW WYKONANĄ PRZED  
ROZPOCZĘCIEM PRAC

GRUBOŚCI SZKLENIA GABLOT 4.4 DO POTWIERDZENIA  
GRUBOŚCI SZKLENIA PRZEZ KONSTRUKTORA GW W  
ZALEŻNOŚCI OD TYPU GABLOTY

NALEŻY DOSTOSOWAĆ WYSOKOŚĆ COKOŁÓW GABLOT DO  
ISTNIEJĄCYCH COKOŁÓW NA ODPOWIEDNIACH GALERIACH W  
ODPOWIEDNIACH LOKALIZACJACH GABLOT

RAL GABLOT (CHYBA ŻE NA RYSUNKU PODANO INNĄ  
INFORMACJĘ) TO RAL 110-1




CZYSTE SZKŁO



FRAGMENT TAFLI SZKLANEJ POMALOWANEJ  
NATRYSKOWO OD PRZEDNIEJ STRONY W  
KOLORZE RAL 110-1

UWAGA:  
WYMIARY NA RZUCIE ORAZ WIDOKU DOTYCZĄ WNĘKI W ŚCIANIE. NELEŻY DO NICH  
DOSTOSOWAĆ RZECZYWISTE WYMIARY GABLOTY UWZGLĘDNIAJĄC SZCZELINĘ  
DYSTANSOWĄ ORAZ MONTAŻ  
MOCOWANIE EKSPONATÓW: 2xMB3  
PODKONSTRUKCJA GABLOTY ZE SPAWANYCH ELEMENTÓW STAŁOWYCH  
SZCZELNOŚĆ: OCHRONA PRZED PRZENIKANIEM KURZU  
DETAL GABLOTY WG RYS. 307KILO-MN-GT1

PROJEKT	<b>MUZEUM NARODOWE W WARSZAWIE</b> Projekt ekspozycji Galerii Sztuki Dawnej. Sztuka Zdobnicza, Malarstwo, Rzeźba, Rysunek i Grafika.		
INWESTOR	<b>Muzeum Narodowe w Warszawie</b> <b>Al. Jerozolimskie 3</b> <b>00-495 Warszawa</b>		
FAZA	<b>PROJEKT WYKONAWCZY ETAP II</b>		
BRANŻA	<b>ARCHITEKTURA</b>		
PROJEKTANT	 <div>307kilo Architekti UL. STEPINSKA 22/30 00-739 WARSZAWA WWW.307KILO.PL</div>		
ZESPÓŁ PROJEKTOWY	NR UPRAWNIEN	PODPIS / PIECZĘĆ	
MGR INŻ. ARCH. JAN SUKIENNIK MGR INŻ. ARCH. BARTOMIEJ POPIELA INŻ. ARCH. CEZARY KEPKA MGR INŻ. ARCH. MAGDALENA SIEMIENOWICZ INŻ. ARCH. LESZEK CZAJA INŻ. ARCH. TERESA PIECUCH MGR INŻ. ARCH. GRZEGORZ CHOMICKI MGR INŻ. ARCH. MARCIN KROPIDŁO	NA/088/12		
REWIZJA	DATA	SKALA	
-	STYCZEŃ 2015	1:10	
NAZWA RYSUNKU	<b>GABLOTA NR. 23</b>		
NR RYSUNKU	<b>307KILO-MN-G-23</b>		