




MOCOWANIE M81 - WYMIARY PODSTAWY DO ZATWIERDZENIA PRZEZ MNW SKALA 1:5

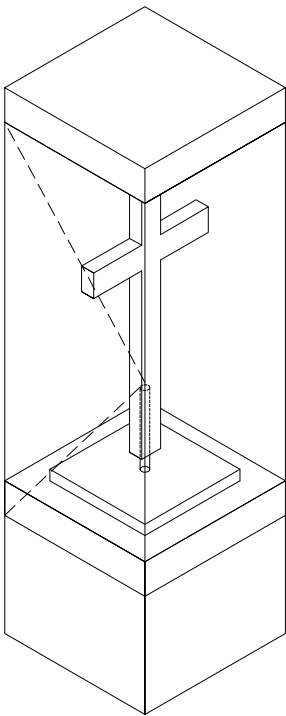

AKSONOMETRIA SKALA 1:20

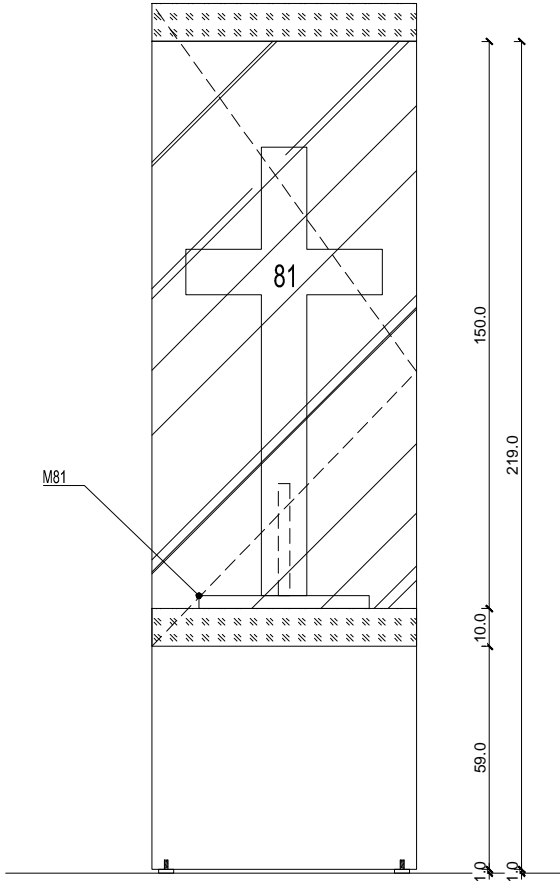

WIDOK SKALA 1:20

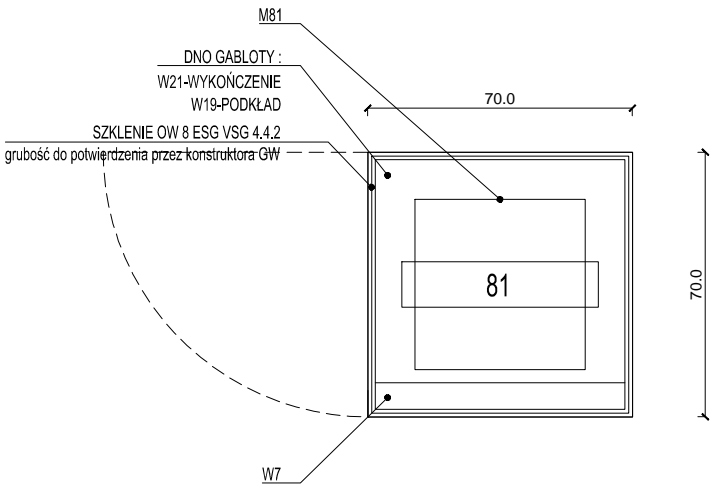

RZUT SKALA 1:20

UWAGA:
PRZED ROZPOCZĘCIEM PRAC WYKONAWCA MA OBOWIĄZEK
ZAPOZNAĆ SIĘ Z WSZYSTKIMI UWAGAMI ZAWARTYMI NA RYS.
307KILO-MN-L


WSZYSTKIE GABLOTY, ICH SYSTEMY SZKLENIA ORAZ
OTWIERANIA, NALEŻY WYPOSAŻYĆ W USZCZELKI
NIEZBĘDNEGO UZYSKANIA POŻĄDANYCH SZCZELNOŚCI
GABLOT

PROJEKT WARSZTATOWY ORAZ PRODUKCJĘ MOCOWAŃ
INDYWIDUALNYCH NALEŻY SPORZĄDZIĆ W OPARCIU O
INWENTARYZACJĘ EKSPONATÓW WYKONANĄ PRZED
ROZPOCZĘCIEM PRAC

GRUBOŚCI SZKLENIA GABLOT 4.4 DO POTWIERDZENIA
GRUBOŚCI SZKLENIA PRZEZ KONSTRUKTORA GW W
ZALEŻNOŚCI OD TYPU GABLOTY

NALEŻY DOSTOSOWAĆ WYSOKOŚĆ COKOŁÓW GABLOT DO
ISTNIEJĄCYCH COKOŁÓW NA ODPOWIEDNIACH GALERIACH W
ODPOWIEDNIACH LOKALIZACJACH GABLOT

RAL GABLOT (CHYBA ŻE NA RYSUNKU PODANO INNĄ
INFORMACJĘ) TO RAL 110-1

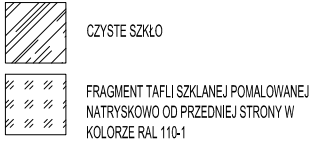

UWAGA:
DETAL GABLOTY WG RYS. 307KILO-MN-GT
SZCZELNOŚĆ - OCHRONA PRZED PRZENIKANIEM KURZU

PROJEKT	MUZEUM NARODOWE W WARSZAWIE Projekt ekspozycji Galerii Sztuki Dawnej. Sztuka Zdobnicza, Malarstwo, Rzeźba, Rysunek i Grafika.	
INWESTOR	Muzeum Narodowe w Warszawie Al. Jerozolimskie 3 00-495 Warszawa	
FAZA	PROJEKT WYKONAWCZY ETAP II	
BRANŻA	ARCHITEKTURA	
PROJEKTANT	 307kilo Architects VŚEŁN UO USŁOGBE 00-739 WARSZAWA WWW.307KILO.PL	

ZESPOŁ PROJEKTOWY MGR INŻ. ARCH. JAN SUKIENNIK MGR INŻ. ARCH. BARTŁOMIEJ POPIELA INŻ. ARCH. CEZARY KĘPKA MGR INŻ. ARCH. MAGDALENA SIEMIENOWICZ INŻ. ARCH. LESZEK CZAJA INŻ. ARCH. TERESA PIECŁUCH MGR INŻ. ARCH. GRZEGORZ CHOMICKI MGR INŻ. ARCH. MARCIN KROPIEŁO	NR UPRAWNIEN MA/088/12	PODPIS / PIECZĘĆ
---	---------------------------	------------------

REWIZJA -	DATA STYCZEŃ 2016	SKALA 1:20
--------------	----------------------	---------------

NAZWA RYSUNKU GABLOTA G26 EKSPONATY NR 81

NR RYSUNKU
307KILO-MN-G26