


RZUT SKALA 1:20

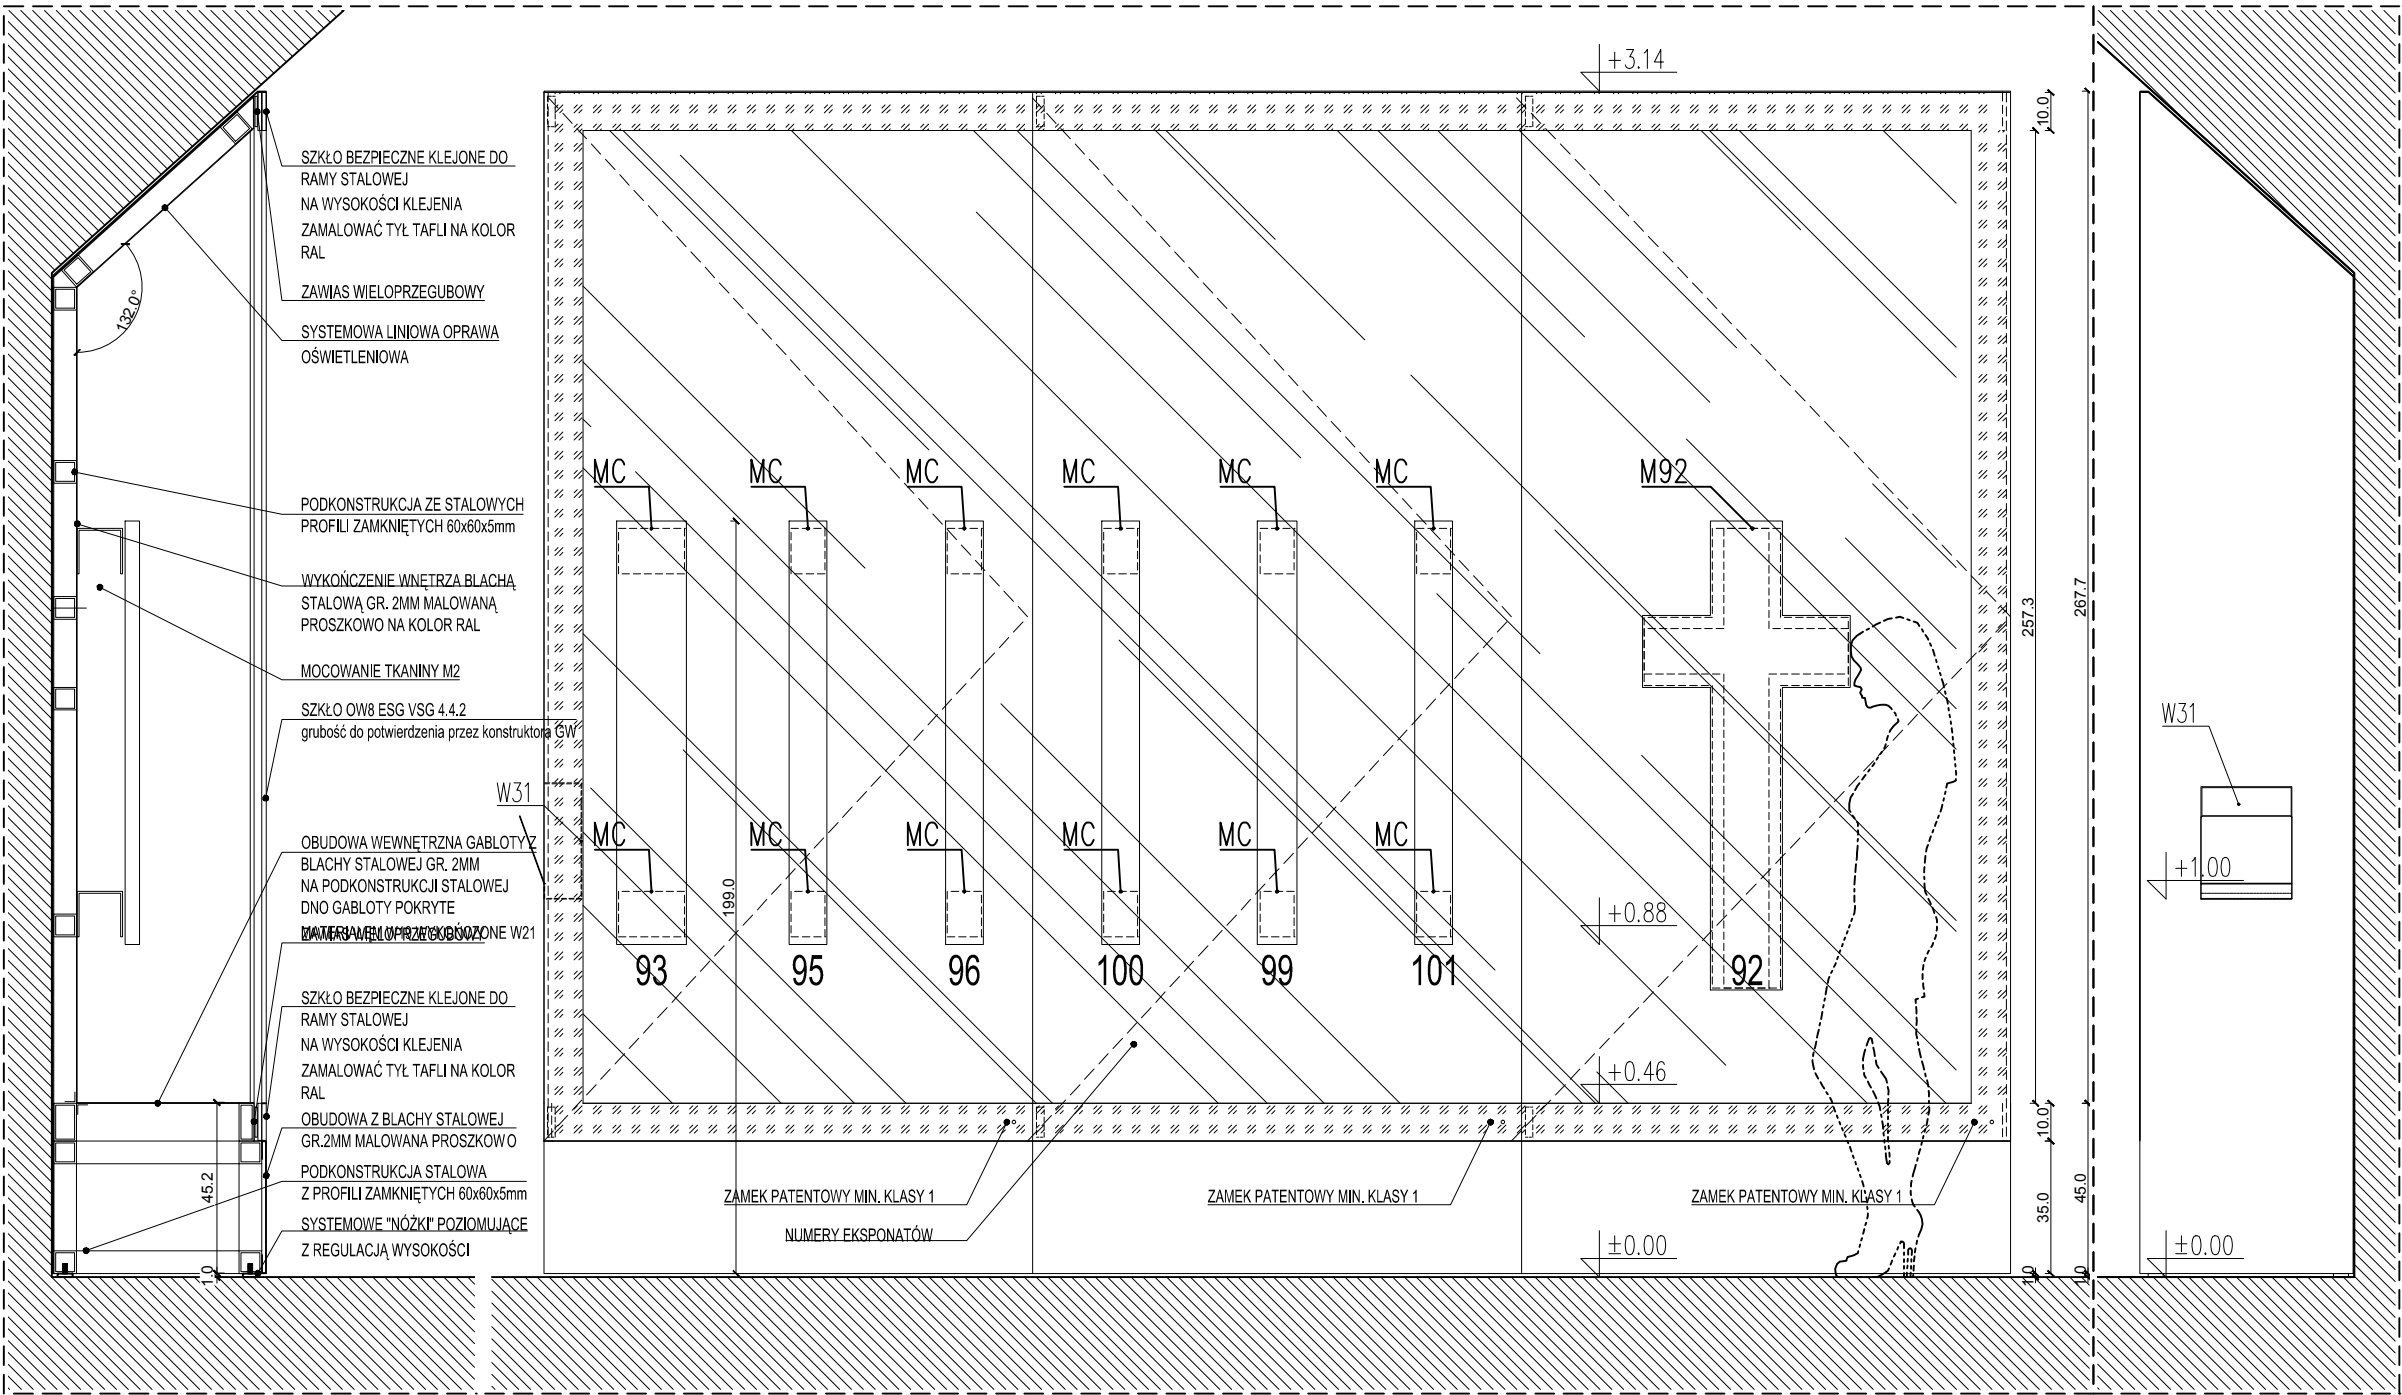

PRZĘKÓR A-A SKALA 1:20

WIDOK SKALA 1:20

WIDOK B-B SKALA 1:20

UWAGA:
PRZED ROZPOCZĘCIEM PRAC WYKONAWCA MA OBOWIĄZEK
ZAPOZNAĆ SIĘ Z WSZYSTKIMI UWAGAMI ZAWARTYMI NA RYS.
307KILO-MN-L

WSZYSTKIE GABLOTY, ICH SYSTEMY SZKLENIA ORAZ
OTWIERANIA, NALEŻY WYPOSAŻYĆ W USZCZELKI
NIEZBĘDNEGO UZYSKANIA POŻĄDANYCH SZCZELNOŚCI
GABLOT


PROJEKT WARSZTATOWY ORAZ PRODUKCJĘ MOCOWAŃ
INDYWIDUALNYCH NALEŻY SPORZĄDZIĆ W OPARCIU O
INWENTARYZACJĘ EKSPONATÓW WYKONANĄ PRZED
ROZPOCZĘCIEM PRAC

GRUBOŚCI SZKLENIA GABLOT 4.4 DO POTWIERDZENIA
GRUBOŚCI SZKLENIA PRZEZ KONSTRUKTORA GW W
ZALEŻNOŚCI OD TYPU GABLOTY

NALEŻY DOSTOSOWAĆ WYSOKOŚĆ COKOŁÓW GABLOT DO
ISTNIEJĄCYCH COKOŁÓW NA ODPOWIEDNIACH GALERIACH W
ODPOWIEDNIACH LOKALIZACJACH GABLOT

GRUBOŚĆ GABLOT NALEŻY DOSTOSOWAĆ DO ISTNIEJĄCEJ
RAŁ GABLOT CHYBA ŻE NA RYSUNKU PODANO INNĄ
WARTOŚĆ. NIEOGRANICZENIE DŁUGOŚCI ŚCIAN ZGODNIE Z WYKONANĄ
PRZEZ GW INWENTARYZACJĄ STANU ISTNIEJĄCEGO

M92 - BLACHA STALOWA GR 1MM NAŚLADUJĄCA KSZTAŁTEM OBRYS
EKSPONATU POKRYTA PASKAMI FOREXOWYMI W PŁASZCZYZNIE PIONOWEJ
ORAZ POZIOMEJ. ARKUSZ BLACHY PRZYKRĘCONY DO WEWNĘTRZNEJ OBUDOWY
GABLOTY POPRZECZ PUNKTOWO ZASTOSOWANE KĄTOWNIKI MC

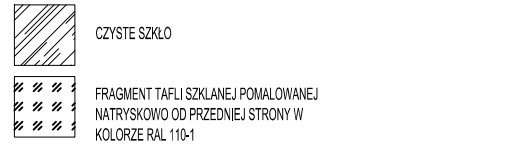


UWAGA:
PODKONSTRUKCJA GABLOTY ZE SPAWANYCH ELEMENTÓW STALOWYCH
KAŻDE ZE SKRZYDEŁ OTWIERANYCH GABLOTY WYPOSAŻONE W ZAMEK PATENTOWY
MIN KLASY 2.
NALEŻY PRZEWIDZIEĆ PREFABRYKOWANIE GABLOTY W SEGMENTACH
SZCZELNOŚĆ - OCHRONA PRZED PRZENIKANIEM KURZU

PROJEKT **Muzeum Narodowe w Warszawie**
Projekt ekspozycji Galerii Sztuki Dawnej.
Sztuka Zdobnicza, Malarstwo, Rzeźba, Rysunek i Grafika.

INWESTOR **Muzeum Narodowe w Warszawie**
Al. Jerozolimskie 3
00-495 Warszawa

Faza **PROJEKT WYKONAWCZY ETAP II**

BRANŻA **ARCHITEKTURA**

PROJEKTANT  **307kilo Architekti**
UL. STEPINSKA 22/30
00-739 WARSZAWA
WWW.307KILO.PL

ZESPÓŁ PROJEKTOWY
MGR INŻ. ARCH. JAN SUKIENNIK
MGR INŻ. ARCH. BARTELOMEJ POPIELA
INŻ. ARCH. Cezary Kępka
MGR INŻ. ARCH. MAGDALENA SIEMIENOWICZ
INŻ. ARCH. LESZEK CZAJA
MGR INŻ. ARCH. TERESA PIECUCH
MGR INŻ. ARCH. GRZEGORZ CHOMICI
MGR INŻ. ARCH. MARCHA KROPIDŁO

NR UPRAWNIENIA /088/12

PODPS / PIECZĘĆ

REWIZJA - DATA STYCZEŃ 2016 SKALA 1:20

NAZWA RYSUNKU **GABLOTA G28**

NR RYSUNKU **307KILO-MN-G28**