




RZUT GABLOTY SKALA 1:20

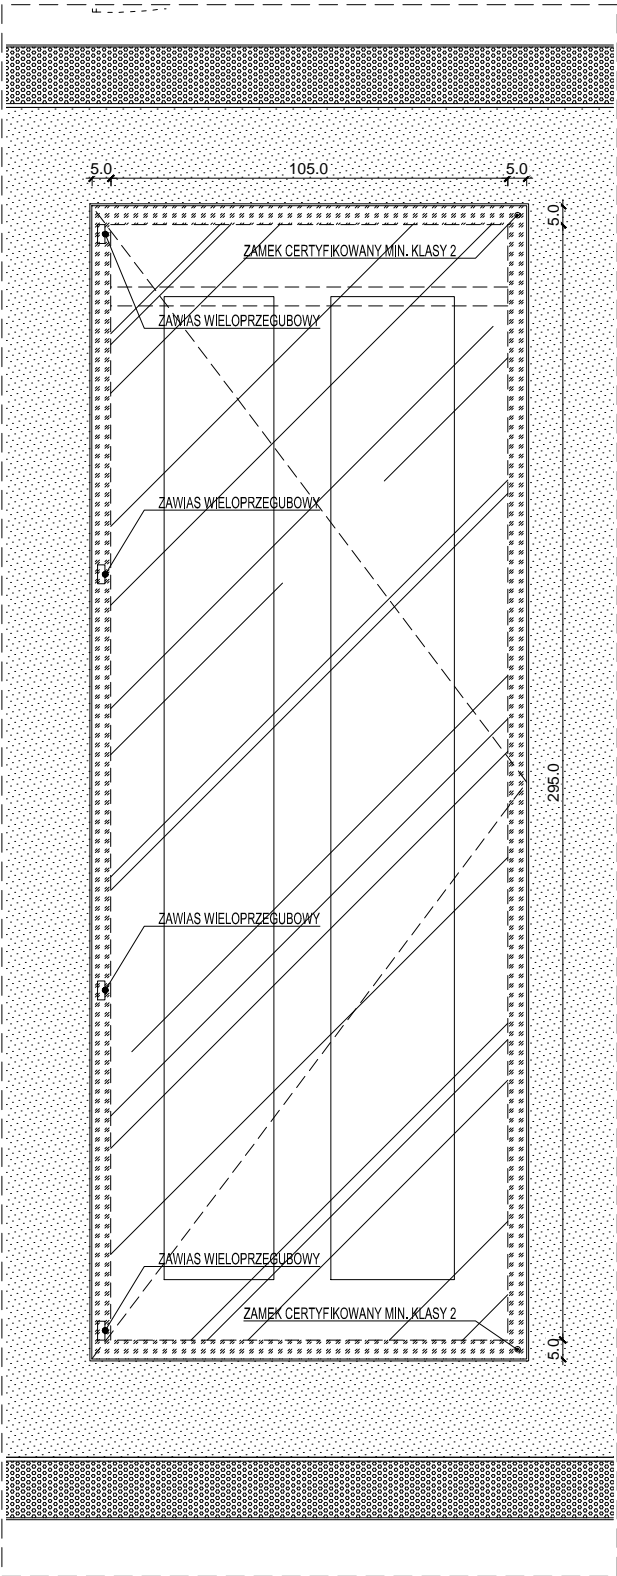


WIDOK GABLOTY SKALA 1:20

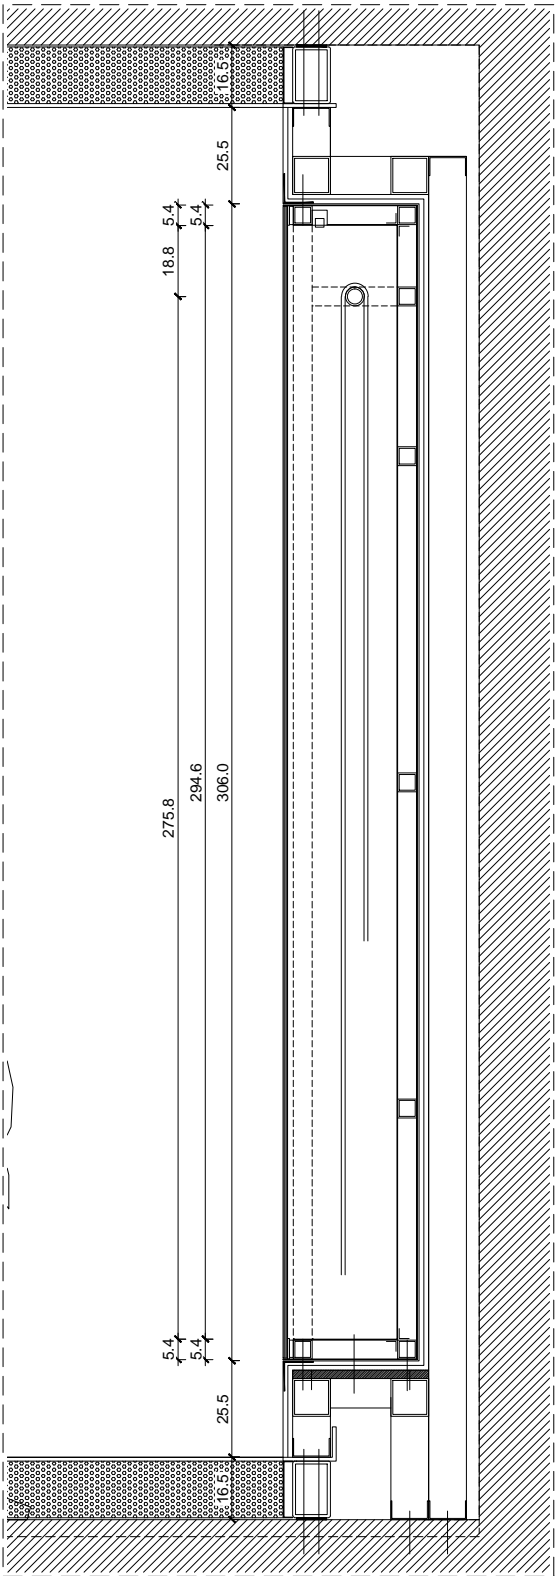

PRZEKRÓJ A-A GABLOTY SKALA 1:20

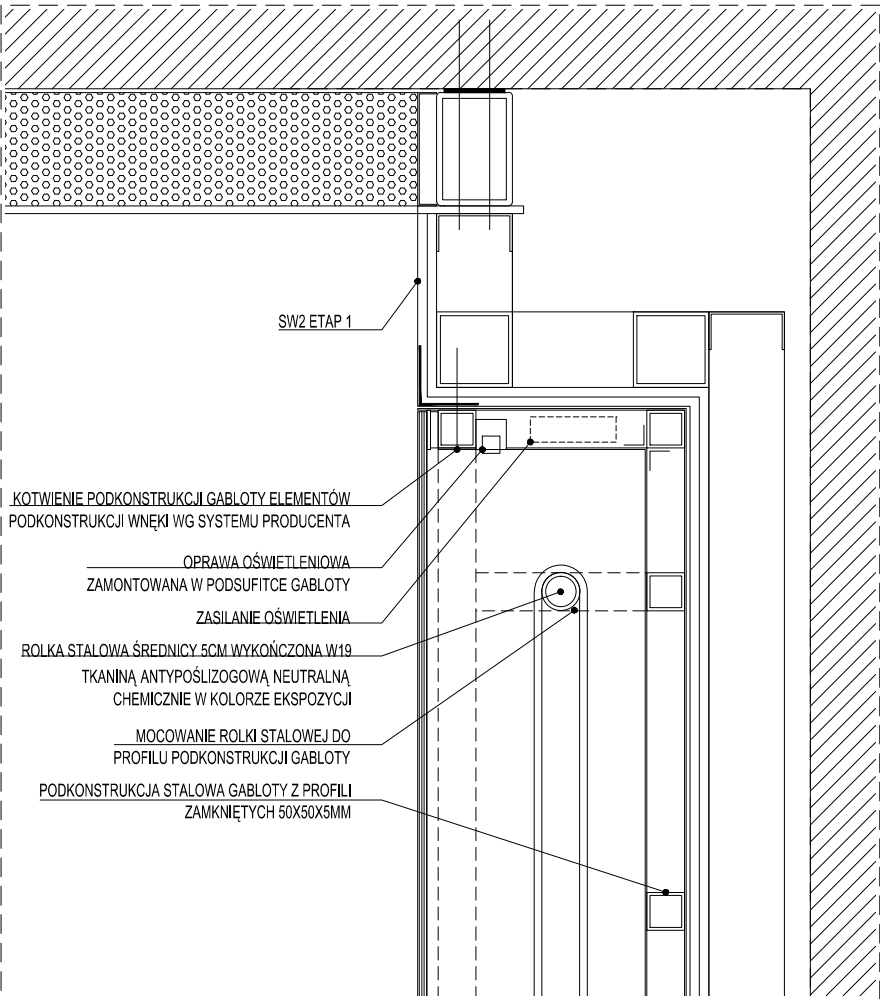

PRZEKRÓJ A-A GABLOTY SKALA 1:10

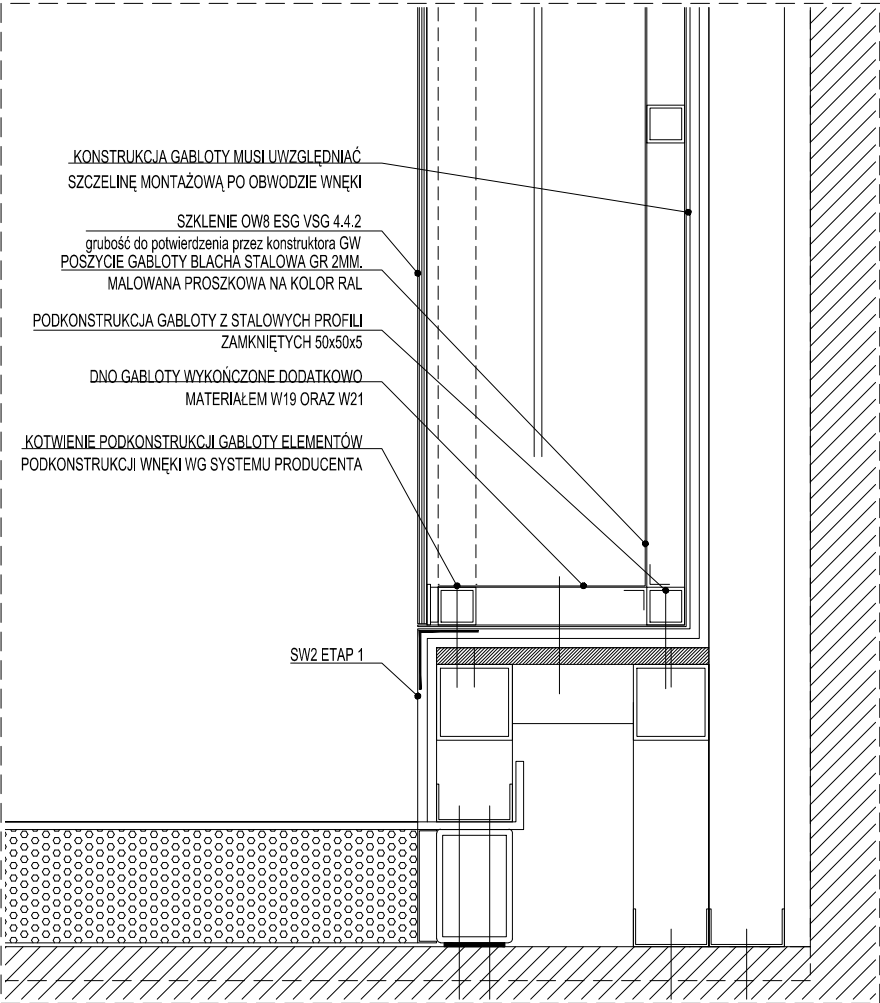

PRZEKRÓJ A-A GABLOTY SKALA 1:10

UWAGA:
PRZED ROZPOCZĘCIEM PRAC WYKONAWCA MA OBOWIĄZEK
ZAPOZNAĆ SIĘ Z WSZYSTKIMI UWAGAMI ZAWARTYMI NA RYS.
307KILO-MN-L

WSZYSTKIE GABLOTY, ICH SYSTEMY SZKLENIA ORAZ
OTWIERANIA, NALEŻY WYPOSAŻYĆ W USZCZELNIKI
NIEZBĘDNEGO UZYSKANIA POŻĄDANYCH SZCZELNOŚCI
GABLOT


PROJEKT WARSZTATOWY ORAZ PRODUKCJĘ MOCOWAŃ
INDYWIDUALNYCH NALEŻY SPORZĄDZIĆ W OPARCIU O
INWENTARYZACJĘ EKSPONATÓW WYKONANĄ PRZED
ROZPOCZĘCIEM PRAC

GRUBOŚCI SZKLENIA GABLOT 4.4 DO POTWIERDZENIA
GRUBOŚCI SZKLENIA PRZEZ KONSTRUKTORA GW W
ZALEŻNOŚCI OD TYPU GABLOTY


NALEŻY DOSTOSOWAĆ WYSOKOŚĆ COKOŁÓW GABLOT DO
ISTNIEJĄCYCH COKOŁÓW NA ODPOWIEDNICH GALERIACH W
ODPOWIEDNICH LOKALIZACJACH GABLOT

RAL GABLOT (CHYBA ŻE NA RYSUNKU PODANO INNĄ
INFORMACJĘ) TO RAL 110-1

UWAGA:
NALEŻY ZREALIZOWAĆ 6 SZTUK GABLOT TYPU G4

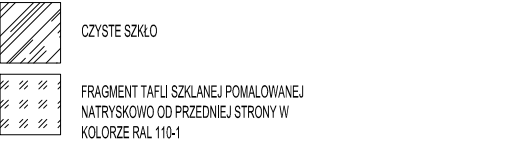

UWAGA:
PODKONSTRUKCJA GABLOTY ZE SPAWANYCH ELEMENTÓW STALOWYCH
KAŻDE ZE SKRZYDEŁ OTWIERANYCH GABLOTY WYPOSAŻONE W ZAMEK
PATENTOWY MIN KLASY 2 UMIESZCZONY W DOLNEJ ORAZ GÓRNEJ RAMIE
SKRZYDŁA.
SZCZELNOŚĆ: OCHRONA PRZED PRZENIKANIEM KURZU

| | | | |
|---|---------------------|--|------------------|
| PROJEKT | | Muzeum Narodowe w Warszawie Projekt ekspozycji Galerii Sztuki Dawnej. Sztuka Zdobnicza, Malarstwo, Rzeźba, Rysunek i Grafika. | |
| INWESTOR | | Muzeum Narodowe w Warszawie Al. Jerozolimskie 3 00-495 Warszawa | |
| FAZA | | PROJEKT WYKONAWCZY ETAP II | |
| BRANŻA | | ARCHITEKTURA | |
| PROJEKTANT | |  307kilo Architektki WŚLŹY UO USŁUGOWE 00-739 WARSZAWA WWW.307KILO.PL | |
| ZESPÓŁ PROJEKTOWY | | NR UPRAWNIEN NA/988/12 | PODPIS / PIECZĘĆ |
| MGR INŻ. ARCH. JAN SUKIENNIK MGR INŻ. ARCH. BARTŁOMIEJ POPIELA INŻ. ARCH. CEZARY KĘPKA MGR INŻ. ARCH. MAGDALENA SIEMIENOWICZ INŻ. ARCH. LESZEK CZAJA INŻ. ARCH. TERESA PIECUCH MGR INŻ. ARCH. GRZEGORZ CHOMICKI MGR INŻ. ARCH. MARCIN KROPIEŁO | | | |
| REWIZJA | DATA | SKALA | |
| - | STYCZEŃ 2016 | - | |
| NADANA RYSUNKU | | | |
| GABLOTA G4 | | | |
| NR RYSUNKU | | | |
| 307KILO-MN-G4 | | | |