

M285

MOCOWANIE M285

ILOŚĆ SZTUK / METRÓW BIEŻĄCYCH
POSZCZEGÓLNYCH SYSTEMÓW MOCUJĄCYCH:



MC - 2 MB.
MC1 - 72 MB.(zrealizowane-poza zakresem)

MD - 16MB

ME (1X2X0,4)- 35 szt -RAL 9004+ciemny szary filc izolujący + przezroczysta osłonka z gumy– do montażu tryptyków i obrazów na półkach
ME.1 (0,5X0,7X0,2)- 35 szt -RAL 9004+ciemny szary filc izolujący + przezroczysta osłonka z gumy– do montażu tryptyków i obrazów na półkach
ME (1X2X0,4)- 9 szt -RAL 110-1+biały filc izolujący + przezroczysta osłonka z gumy– do montażu tryptyków i obrazów na półkach
ME.1 (0,5X0,7X0,2)- 9 szt -RAL 110-1+biały filc izolujący + przezroczysta osłonka z gumy– do montażu tryptyków i obrazów na półkach

MFT1 - 65SZT - RAL 7040
MFT2 - 70SZT - RAL 7040
MFT3 - 30SZT - RAL 7040

MG1 - 5SZT. - RAL 7040
MG2 - 20SZT. - RAL 7040
MG3 - 6SZT. - RAL 7040
MG4 - 3SZT. - RAL 7040

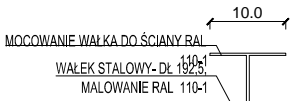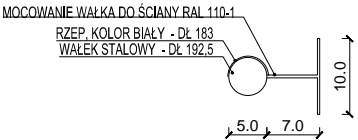

WYKAZ MOCOWAŃ SYSTEMOWYCH

OBRAZY:

155 - MOCOWANIE ŁAPKI 4 SZT.

124. - MOCOWANIE: MD 60CMx10cm(zrealizowane-poza zakresem), ŁAPKI 4 SZT.

82./DEP.2643 - MOCOWANIE: MD 200x10cm(zrealizowane-poza zakresem), ŁAPKI 2SZT., ME 2SZ

85. / M.Ob.11 - MOCOWANIE: MD 170x20cm(zrealizowane-poza zakresem), ŁAPKI 2SZT., ME 2SZ

113./M.OB.630 - MOCOWANIE: MD 140x10cm(zrealizowane-poza zakresem), ŁAPKI 4SZT., ME 2SZ

221./M.OB.603 - MOCOWANIE: MD 132x10cm(zrealizowane-poza zakresem), ŁAPKI 2SZT.,MB2 4S

223./M.OB.2716 - MOCOWANIE: MD 187x10cm(zrealizowane-poza zakresem), ŁAPKI 2SZT.ME 2SZ

224. - MOCOWANIE: MD 40x10cm(zrealizowane-poza zakresem), ŁAPKI 2SZT, ME 2SZT

377./MP 2475 - MOCOWANIE: PODEST 7-2 ŁAPKI 4SZT., ME 4SZT.

481. - MOCOWANIE: 2 LISTWY MC1 178cm (zrealizowane-poza zakresem), WAŁEK STALOWY MALOWANY W KOLORZE RAL EKSPOZYCJI DO PRZEŁOŻENIA FRAGMENTU TKANINY 184CM Ø 5cm, MOCOWANY DO ŚCIANY.

281. (WYM. 295x330) - MOCOWANIE: 2LISTWY MC1 Dł. 325cm GÓRĄ ORAZ DOŁEM (zrealizowane-poza zakresem)

283. (WYM. 167x365) - MOCOWANIE : 2LISTWY MC1 Dł. 358cm GÓRĄ ORAZ DOŁEM (zrealizowane-poza zakresem)

284. (WYM. 212x122) - MOCOWANIE : 2LISTWY MC1 Dł. 120cm GÓRĄ ORAZ DOŁEM (zrealizowane-poza zakresem)

284A. (WYM. 115x113) - MOCOWANIE : 2LISTWY MC1 Dł. 110cm GÓRĄ ORAZ DOŁEM (zrealizowane-poza zakresem)

481. - MOCOWANIE: 2 LISTWY MC1 178cm (zrealizowane-poza zakresem), WAŁEK STALOWY MALOWANY W KOLORZE RAL EKSPOZYCJI DO PRZEŁOŻENIA FRAGMENTU TKANINY 184CM Ø 5cm, MOCOWANY DO ŚCIANY.


281. (WYM. 295x330) - MOCOWANIE: 2LISTWY MC1 Dł. 325cm GÓRĄ ORAZ DOŁEM (zrealizowane-poza zakresem)

283. (WYM. 167x365) - MOCOWANIE : 2LISTWY MC1 Dł. 358cm GÓRĄ ORAZ DOŁEM(zrealizowane-poza zakresem)

284. (WYM. 212x122) - MOCOWANIE : 2LISTWY MC1 Dł. 120cm GÓRĄ ORAZ DOŁEM (zrealizowane-poza zakresem)

284A. (WYM. 115x113) - MOCOWANIE : 2LISTWY MC1 Dł. 110cm GÓRĄ ORAZ DOŁEM (zrealizowane-poza zakresem)

PD 6-3 - PODEST POD OBIEKT 88. NALEŻY WYKORZYSTAĆ ISTNIEJĄCY PODEST WRAZ Z JEGO PODKONSTRUKCJĄ DO PREZENTACJI EKSPONATU MALUJĄC GO NA KOLOR RAL PODESTÓW PROJEKTOWANYCH

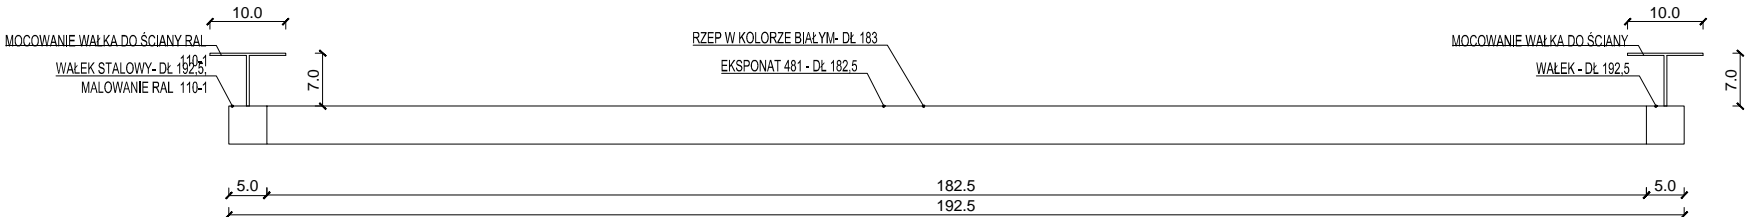

T U O U Y C E P O A I I F A Z Y C Y O S A U O A C E O U Y S A

UWAGA:
PRZED ROZPOCZĘCIEM PRAC WYKONAWCA MA OBOWIĄZEK
ZAPOZNAĆ SIĘ Z WSZYSTKIMI UWAGAMI ZAWARTYMI NA RYS.
307KILO-MN-L

WSZYSTKIE GABLOTY, ICH SYSTEMY SZKLENIA ORAZ
OTWIERANIA, NALEŻY WYPOSAŻYĆ W USZCZELKI
NIEZBĘDNEGO UZYSKANIA POŻĄDANYCH SZCZELNOŚCI
GABLOT


PROJEKT WARSZTATOWY ORAZ PRODUKCJĘ MOCOWAŃ
INDYWIDUALNYCH NALEŻY SPORZĄDZIĆ W OPARCIU O
INWENTARYZACJĘ EKSPONATÓW WYKONANĄ PRZED
ROZPOCZĘCIEM PRAC

GRUBOŚCI SZKLENIA GABLOT 4.4 DO POTWIERDZENIA
GRUBOŚCI SZKLENIA PRZEZ KONSTRUKTORA GW W
ZALEŻNOŚCI OD TYPU GABLOTY

NALEŻY DOSTOSOWAĆ WYSOKOŚĆ COKOŁÓW GABLOT DO
ISTNIEJĄCYCH COKOŁÓW NA ODPOWIEDNIACH GALERIACH W
ODPOWIEDNIACH LOKALIZACJACH GABLOT

RAL GABLOT (CHYBA ŻE NA RYSUNKU PODANO INNĄ
INFORMACJĘ) TO RAL 110-1

UWAGA:
PRZED WYKONANIEM PODSTAW ORAZ MOCOWAŃ NALEŻY
ZINWENTARYZOWAĆ EKSPONATY W CELU WERYFIKACJI PODANYCH
GABARYTÓW ORAZ WYMIARÓW

| | | | |
|------------------------------------------------------------|---|---------------------------|------------------|
| PROJEKT | MUZEUM NARODOWE W WARSZAWIE Projekt ekspozycji Galerii Sztuki Dawnej. Sztuka Zdobnicza, Malarstwo, Rzeźba, Rysunek i Grafika. | | |
| INWESTOR | Muzeum Narodowe w Warszawie Al. Jerozolimskie 3 00-495 Warszawa | | |
| FAZA | PROJEKT WYKONAWCZY ETAP II | | |
| BRANŻA | ARCHITEKTURA | | |
| PROJEKTANT |  307kilo Architekti WŚLŹY UO USŁUGI 00-739 WARSZAWA WWW.307KILO.PL | | |
| ZESPÓŁ PROJEKTOWY | MGR INŻ. ARCH. JAN SUKIENNIK MGR INŻ. ARCH. BARTŁOMIEJ POPIELA INŻ. ARCH. CEZARY KĘPKA MGR INŻ. ARCH. MAGDALENA SIEMIENOWICZ INŻ. ARCH. LESZEK CZAJA INŻ. ARCH. TERESA PIECUCH MGR INŻ. ARCH. GRZEGORZ CHOMICKI MGR INŻ. ARCH. MARGIN KROPIEŁO | NR UPRAWNIEN NA/988/12 | PODPIS / PIECZĘĆ |
| REWIZJA | - | DATA STYCZEŃ 2016 | SKALA 1:10 |
| NAZWA RYSUNKU MOCOWANIA SYSTEMOWE WYKAZ M285 | | | |
| NR RYSUNKU 307KILO-MN-MSYST. + M285,M481 | | | |