


WIDOK SKALA 1:20

RZUT SKALA 1:20

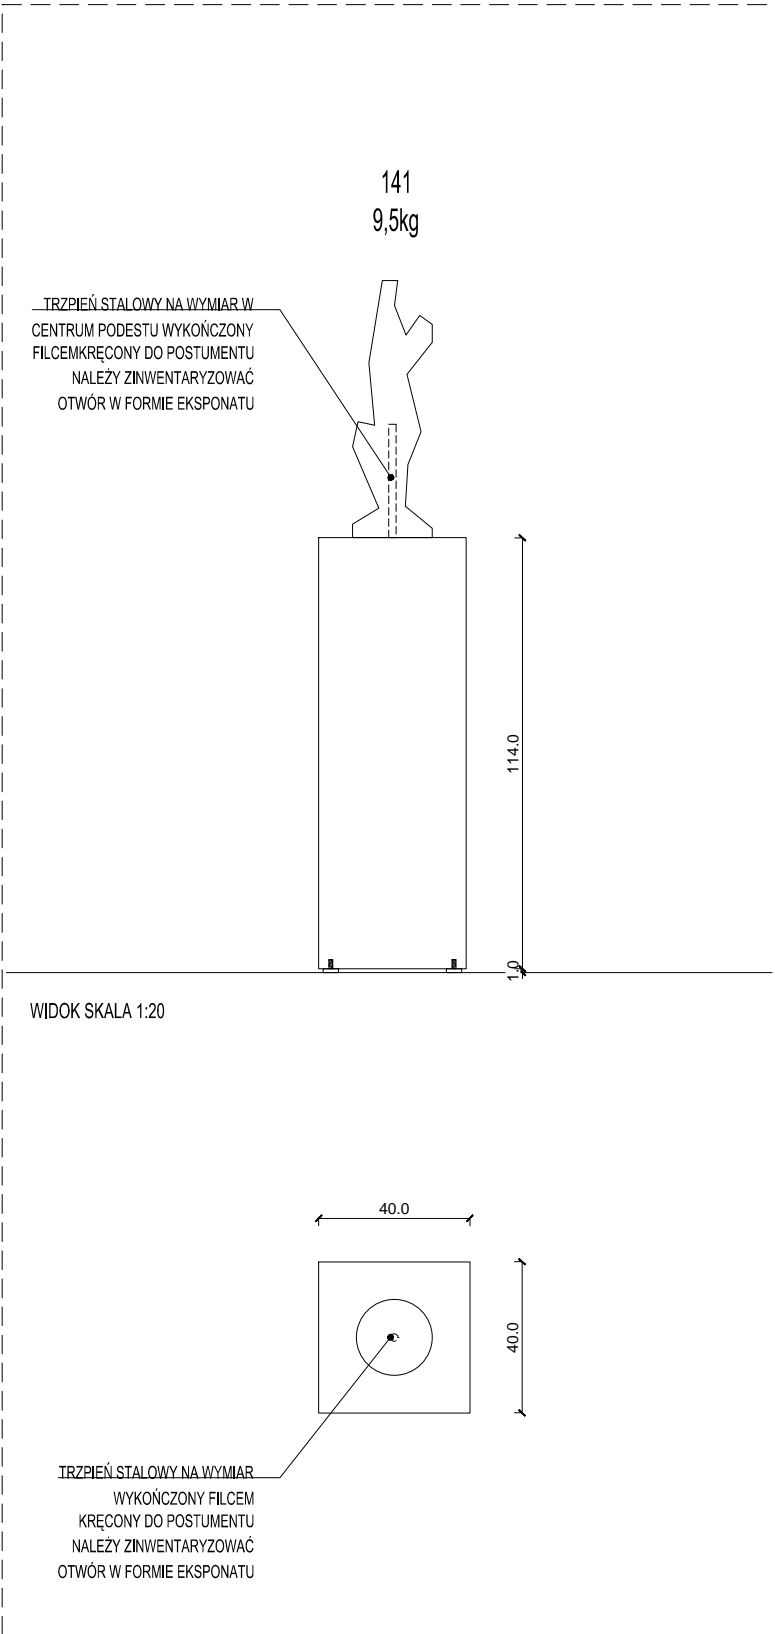

WIDOK SKALA 1:20

RZUT SKALA 1:20