



RZUT

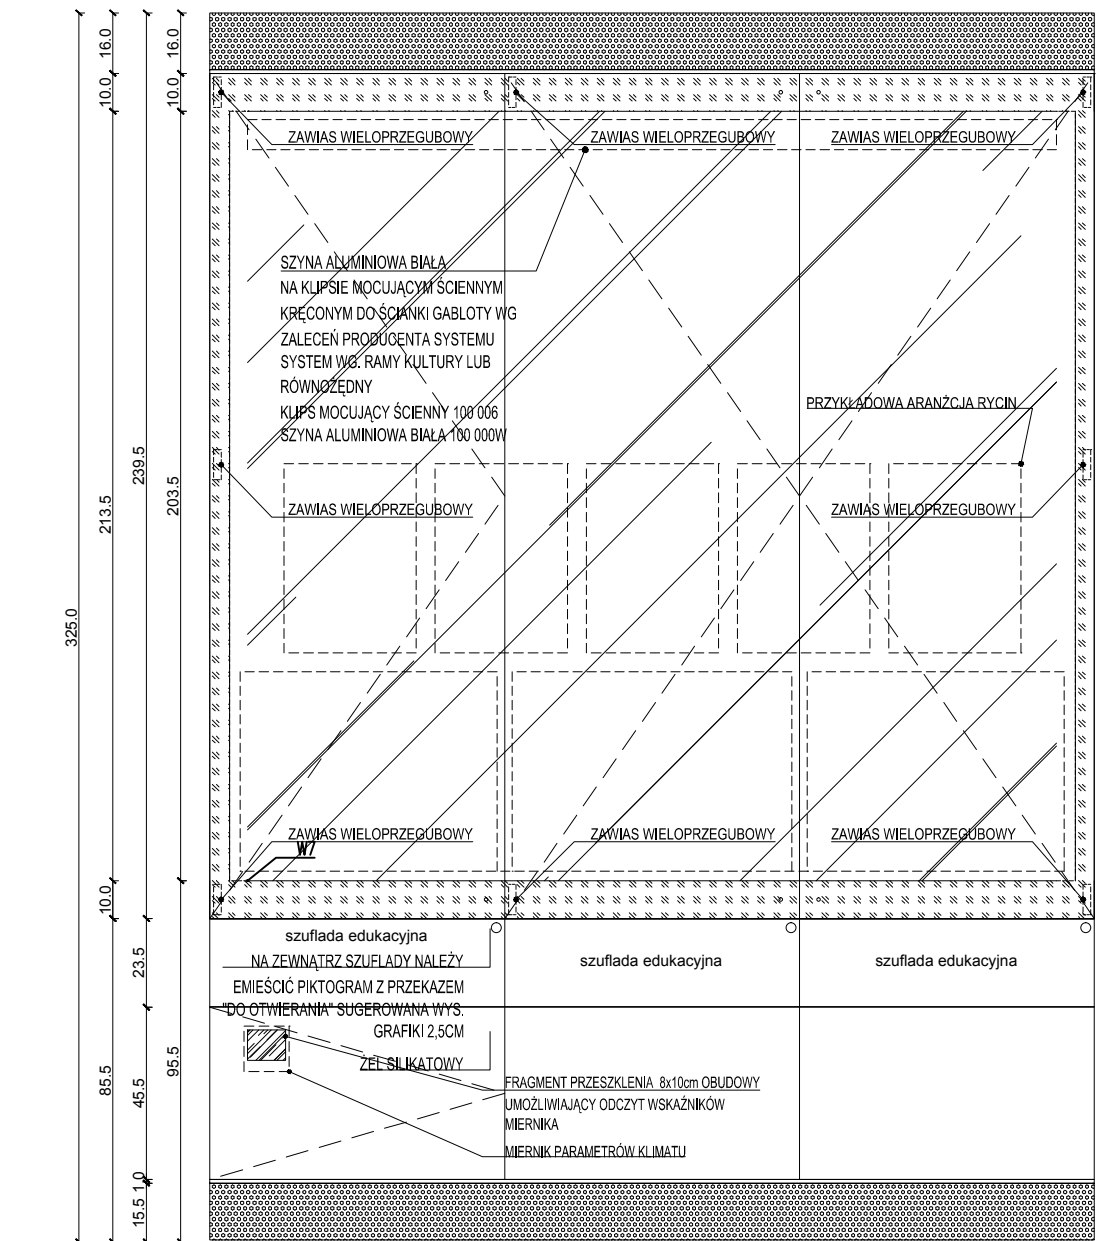

WIDOK

SONDA W PRZESTRZENI GABLOTY WYSTAJĄCA NA WYSOKOŚĆ 3CM PRZEZ OTWÓR W OBUDOWIE. MIEJSCE APLIKACJI SONDY NALEŻY DOKŁADNIE USZCZELNIĆ. OTWÓR NALEŻY WYPOSAŻYĆ W ZAŚLEPKĘ NA WYPADEK PÓŹNIEJSZEJ INSTALACJI SONDY Z MIERNIKIEM

SZCZEGÓŁ PODNOSZONEGO PULPITU SKALA 1:10

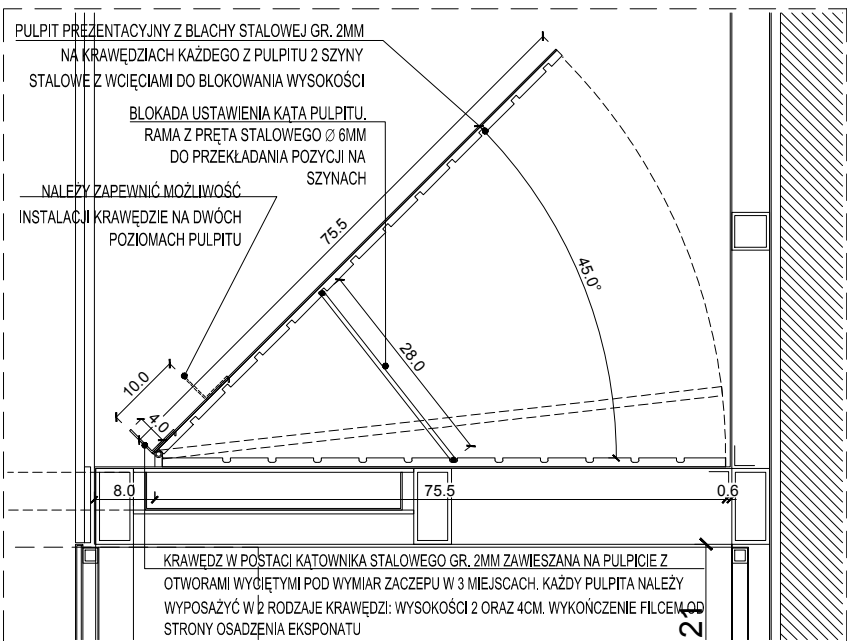

PODKONSTRUKCJA GABLOTY PROFILE ZAMKNIĘTE 140x50x3mm  
PODKONSTRUKCJA GABLOTY PROFILE ZAMKNIĘTE 40x90x3mm

STALOWA PODSUFITKA GABLOTY DEMONTOWALNA  
PULPIT PREZENTACYJNY Z BLACHY STALOWEJ GR. 2MM NA KRAWĘDZIACH KAŻDEGO Z PULPITU 2 SZYNY STALOWE Z WCIĘCIAMI DO BLOKOWANIA WYSOKOŚCI  
BLOKADA USTAWIENIA KĄTA PULPITU. RAMA Z PRĘTA STALOWEGO Ø 6MM  
DNO GABLOTY BLACHA STALOWA GR. 2MM NIEWIDOCZNY SYSTEM MOCOWANIA. WYŚCIEŁONE MATERIAŁEM W21  
SZKLENIE OW8 ESG VSG 6.6.2  
FABRYCZNE SZKLANE KLEJONE PO OBWODZIE GABLOTY

PODKONSTRUKCJA GABLOTY PROFILE ZAMKNIĘTE 100x50x5mm  
TAFLA SZKLANA KLEJONA DO LISTWY STALOWEJ MA WYSOKOŚCI KLEJENIA ZAMALOWANA OD TYLNEJ STRONY NATRYSKOWO W KOLORZE OBUDOWY GABLOTY  
SZYFLADA EKSPOZYCYJNA NA PODKONSTRUKCJI STALOWEJ Z PROFILI ZAMKNIĘTYCH 25x25x3, WYKONCZONA BLACHĄ STALOWĄ ORAZ MATERIAŁEM W21. SZYFLADA NA SZYNIE UMOŻLIWIAJĄCEJ OTWIERANIE DOTYKOWE  
OBUDOWA GABLOTY BLACHA STALOWA GR. 2MM NIEWIDOCZNY SYSTEM MOCOWANIA  
PODKONSTRUKCJA GABLOTY PROFILE ZAMKNIĘTE 140x50x5mm

FARTUCH USZCZELKA GUMOWA ZAPOBIEGAJĄCA PRZEDOSTAWIANIU SIĘKURZU POD GABLOTĘ PO OBWODZIE WEWNĘTRZNEJ CZĘŚCI OBUDOWY  
SYSTEMOWE NÓŻKI POZIOMUJĄCE Z REGULACJĄ WYSOKOŚCI

PRZĘKÓJ A-A

SZYNA ALUMINIOWA BIAŁA NA KLIPSIE MOCUJĄCYM ŚCIENNYM KRĘCONYM DO ŚCIANKI I DO SUFITU GABLOTY WG ZALECEŃ PRODUCENTA SYSTEMU SYSTEM WG. RAMY KULTURY LUB RÓWNOŻĘDNY KLIPS MOCUJĄCY SZYNA ALUMINIOWA BIAŁA

KASETA NA WKŁADY Z ZELEM  
SILIKATOWYM SZCZELNA NALEŻY PRZEWIDZIEĆ MIEJSCE NA1 WKŁAD DUŻY O WYMIARACH 333x110x43 NA 1m<sup>2</sup> WNETRZA GABLOTY. NALEŻY ZAPEWNIĆ MOŻLIWOŚĆ WYSUNIĘCIA KASETY PO OTWARCIU SKRZYKŁA GABLOTY. BLACHA STALOWA NAD KASETĄ PERFOROWANA

UWAGA:  
PRZED ROZPOCZĘCIEM PRAC WYKONAWCA MA OBOWIĄZEK ZAPOZNAĆ SIĘ Z WSZYSTKIMI UWAGAMI ZAWARTYMI NA RYS. 307KILO-MN-L

WSZYSTKIE GABLOTY, PODESTY, ICH SYSTEMY SZKLENIA ORAZ OTWIERANIA, NALEŻY WYPOSAŻYĆ W USZCZELKI NIEZBĘDNEGO UZYSKANIA POŻĄDANYCH SZCZELNOŚCI GABLOT.  
OŚWIETLENIE GABLOT ZGODNE Z PROJ. OŚWIETLENIA GABLOT - DOKUMENTACJA W ZAŁĄCZNIKU

PRODUKCJĘ GABLOT NALEŻY POPRZEDZIĆ INWENTARYZACJĄ MIEJSCA ICH LOKALIZACJI. W WYMIARACH GABLOT NALEŻY UWZGLĘDNIĆ WSZYSTKIE NIEZBĘDNE REZERWY MONTAŻOWE ZWIĄZANE Z ICH LOKALIZACJĄ. WSZYSTKIE ELEMENTY WIDOCZNE GABLOT MAŁOWANE PROSZKOWO NA KOLOR RAL - DO USTALENIA W NADZORZE AUTORSKIM

GRUBOŚCI SZKLENIA GABLOT 4.4 DO POTWIERDZENIA GRUBOŚCI SZKLENIA PRZEZ KONSTRUKTORA GW W ZALEŻNOŚCI OD TYPU GABLOTY

NALEŻY DOSTOSOWAĆ WYSOKOŚĆ COKOŁÓW GABLOT DO ISTNIEJĄCYCH COKOŁÓW NA ODPOWIEDNICH GALERIACH W ODPOWIEDNICH LOKALIZACJACH GABLOT

UWAGA:  
WYPOSAŻENIE GABLOTY W RAMY EKSPOZYCYJNE DO ZAWIESZANIA WEWNĄTRZ. FORMATY RAM: 3XFOLIO, 6XPÓLFOLIO, 8XCWIERĆFOLIO 3 SZUFLADY EDUKACYJNE  
ŻEL SILIKATOWY KONDYCJONOWANY NA 45%  
REJESTRATOR PARAMETRÓW POWIETRZA

NALEŻY PRZEWIDZIEĆ KOTWIENIE PODSTAWY GABLOTY DO ISTNIEJĄCEGO STROPU POSADZKI W CELU ZAPEWNIENIA STABILNOŚCI  
NALEŻY PRZEWIDZIEĆ PREFABRYKOWANIE GABLOTY W SEGMENTACH PODKONSTRUKCJA GABLOTY ZE SPAWANYCH ELEMENTÓW STALOWYCH  
KAŻDE ZE SKRZYDEŁ OTWIERANYCH GABLOTY WYPOSAŻONE W ZAMEK CERTYFIKOWANY MIN KLASY 2.  
SZCZELNOŚĆ - WSPÓŁCZYNNIK ACD < 1

PROJEKT **MUZEUM NARODOWE W WARSZAWIE**  
Projekt ekspozycji Galerii Sztuki Dawnej.  
Sztuka Zdobnicza, Malarstwo, Rzeźba, Rysunek i Grafika.

INWESTOR **Muzeum Narodowe w Warszawie**  
Al. Jerozolimskie 3  
00-495 Warszawa

FAZA **PROJEKT WYKONAWCZY ETAP IV**

BRANŻA **ARCHITEKTURA**

PROJEKTANT   
307kilo Architektura  
UL. STEPŃSKA 22/30  
00-739 WARSZAWA  
WWW.307KILO.PL

ZESPÓŁ PROJEKTOWY MGR INŻ. ARCH. JAN SUKIENNIK MGR INŻ. ARCH. BARTŁOMIEJ POPIELA INŻ. ARCH. CEZARY KEPKA MGR INŻ. ARCH. MAGDALENA SIEMIENOWICZ INŻ. ARCH. LESZEK CZAJA MGR INŻ. ARCH. GRZEGORZ CHOMICI MGR INŻ. ARCH. MARGIN KROPIDŁO	NR UPRAWNIENIA 14/100/12	PODPIS / PIECZĘĆ
--	-----------------------------	------------------

REWIZJA - DATA STYCZEŃ 2016 SKALA 1:20

NADZORCA RYSUNKU **GABLOTA 38**

NR RYSUNKU **307KILO-MN-G38**