




DETAL GABLOTY WG RYSUNKU 307KILO-MN-GT1

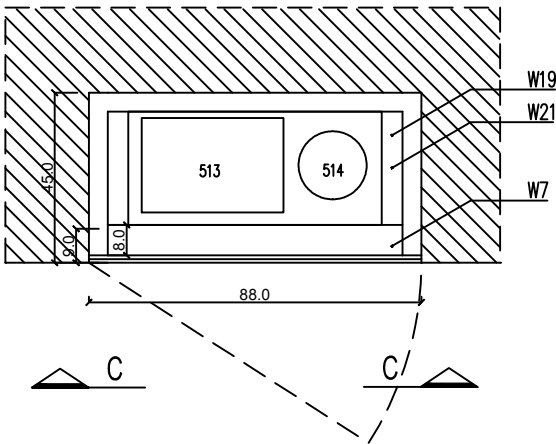

PRZEKRÓJ A-A

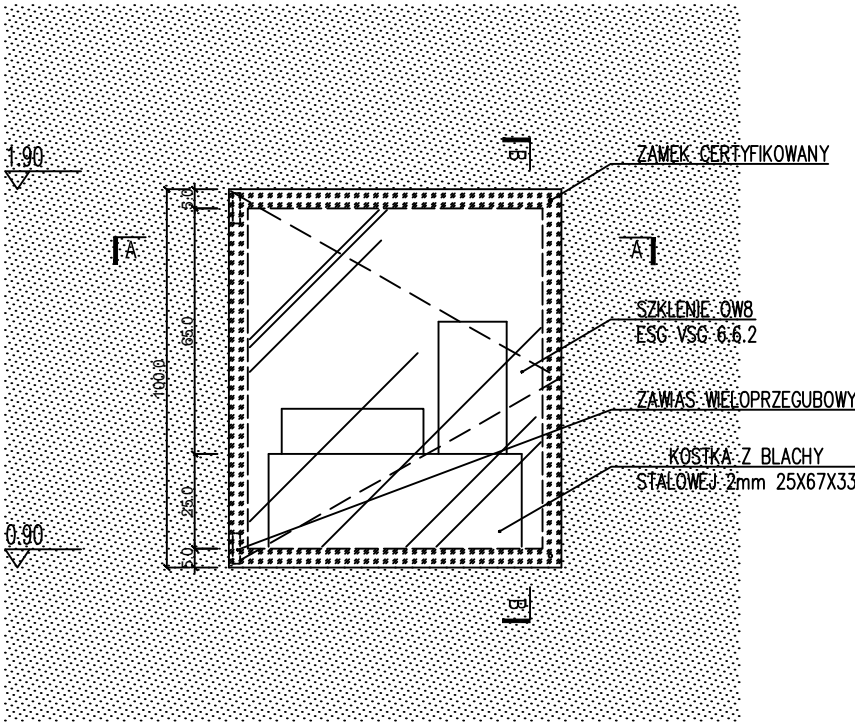

WIDOK C-C

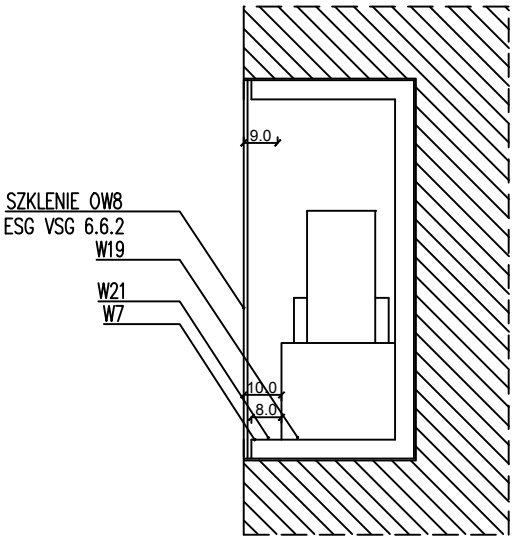

PRZEKRÓJ B-B

UWAGA:
PRZED ROZPOCZĘCIEM PRAC WYKONAWCA MA OBOWIĄZEK ZAPOZNAĆ SIĘ Z WSZYSTKIMI UWAGAMI ZAWARTYMI NA RYS. 307KILO-MN-L

WSZYSTKIE GABLOTY, PODESTY, ICH SYSTEMY SZKLENIA ORAZ OTWIERANIA, NALEŻY WYPOSAŻYĆ W USZCZELKI NIEZBĘDNEGO UZYSKANIA POŻĄDANYCH SZCZELNOŚCI GABLOT.


PRODUKCJĘ GABLOT NALEŻY POPRZEDZIĆ INWENTARYZACJĄ MIEJSCA ICH LOKALIZACJI. W WYMIARACH GABLOT NALEŻY UWZGLĘDNIĆ WSZYSTKIE NIEZBĘDNE REZERWY MONTAŻOWE ZWIĄZANE Z ICH LOKALIZACJĄ.

WSZYSTKIE ELEMENTY WIDOCZNE GABLOT MALOWANE PROSZKOWO NA KOLOR RAL - DO USTALENIA W NADZORZE AUTORSKIM.

OŚWIETLENIE ZGODNE Z WYTYCZNYMI OŚWIETLENIA GABLOT - DOKUMENTACJA W ZAŁĄCZENIU.

GRUBOŚCI SZKLENIA GABLOT 4.4 DO POTWIERDZENIA GRUBOŚCI SZKLENIA PRZEZ KONSTRUKTORA GW W ZALEŻNOŚCI OD TYPU GABLOTY

NALEŻY DOSTOSOWAĆ WYSOKOŚĆ COKOŁÓW GABLOT DO ISTNIEJĄCYCH COKOŁÓW NA ODPOWIEDNICH GALERIACH W ODPOWIEDNICH LOKALIZACJACH GABLOT

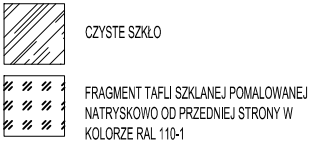

WYPOSAŻENIE GABLOTY:
TKANINA ANTYKOROZYJNA
TKANINA EKSPOZYCJI OGÓLNEJ

DETAL GABLOTY WG RYSUNKU 307KILO-MN-GT1


PROJEKT **Muzeum Narodowe w Warszawie**
Projekt ekspozycji Galerii Sztuki Dawnej.
Sztuka Zdobnicza, Malarstwo, Rzeźba, Rysunek i Grafika.

INWESTOR **Muzeum Narodowe w Warszawie**
Al. Jerozolimskie 3
00-495 Warszawa

Faza **PROJEKT WYKONAWCZY ETAP IV**

branża **ARCHITEKTURA**

PROJEKTANT

 307kilo Architekti
UL. STEPŃSKA 22/30
00-739 WARSZAWA
WWW.307KILO.PL

| | | |
|---|-----------------------------|------------------|
| ZESPÓŁ PROJEKTOWY MGR INŻ. ARCH. JAN SUKIENNIK MGR INŻ. ARCH. BARTŁOMIEJ POPIELA INŻ. ARCH. CEZARY KEPKA MGR INŻ. ARCH. MAGDALENA SIEMIENOWICZ INŻ. ARCH. LESZEK CZAJA INŻ. ARCH. TERESA PIECUCH MGR INŻ. ARCH. GRZEGORZ CHOMICI MGR INŻ. ARCH. MARCIN KROPIDŁO | NR UPRAWNIENIA NA/088/12 | PODPIS / PIECZĘĆ |
|---|-----------------------------|------------------|

| | | |
|--------------|----------------------|---------------|
| REWIZJA - | DATA STYCZEŃ 2016 | SKALA 1:20 |
|--------------|----------------------|---------------|

Nazwa rysunku **GABLOTA 41**
EKSPONATY NR 513,514

Nr rysunku **307KILO-MN-G41**