




DETAL GABLOTY WG RYSUNKU 307KILO-MN-GT3

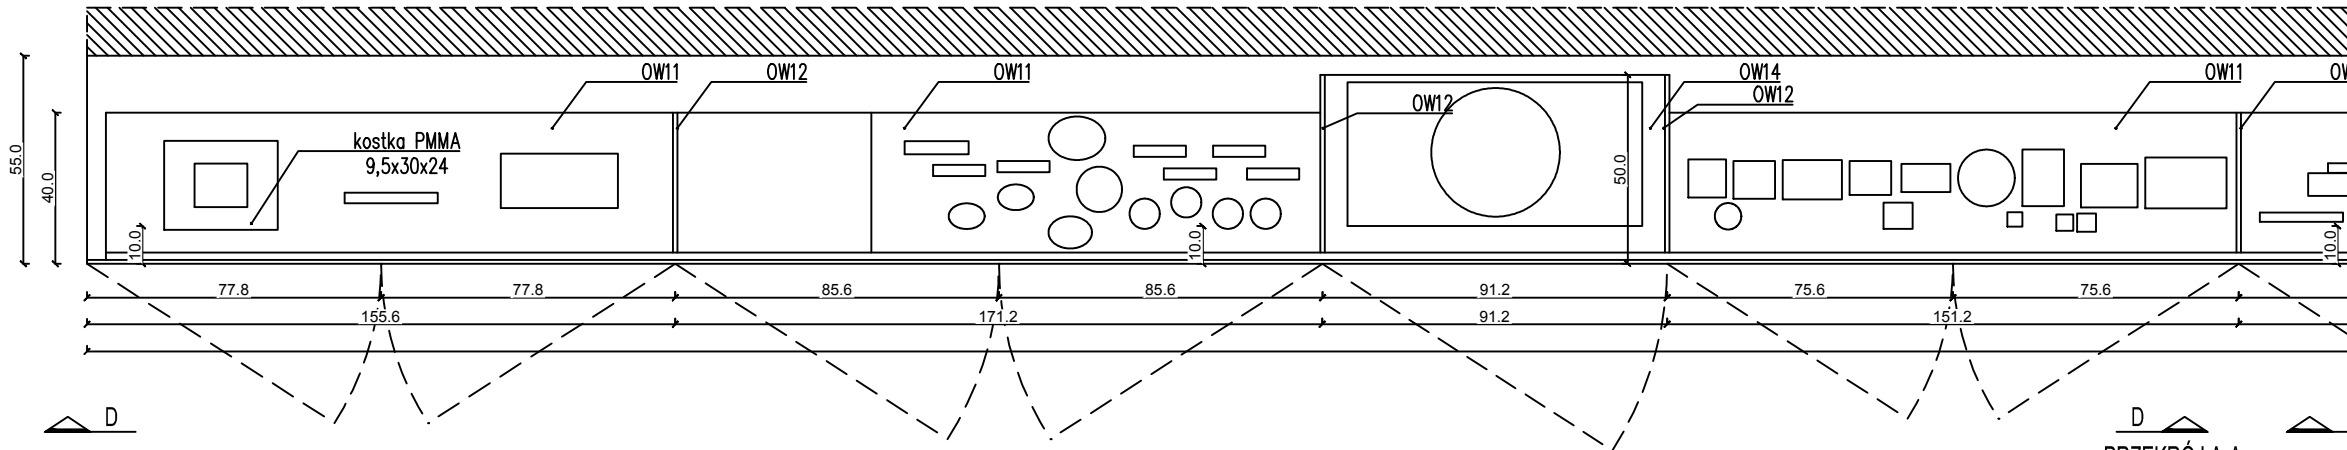


PRZEKRÓJ A-A

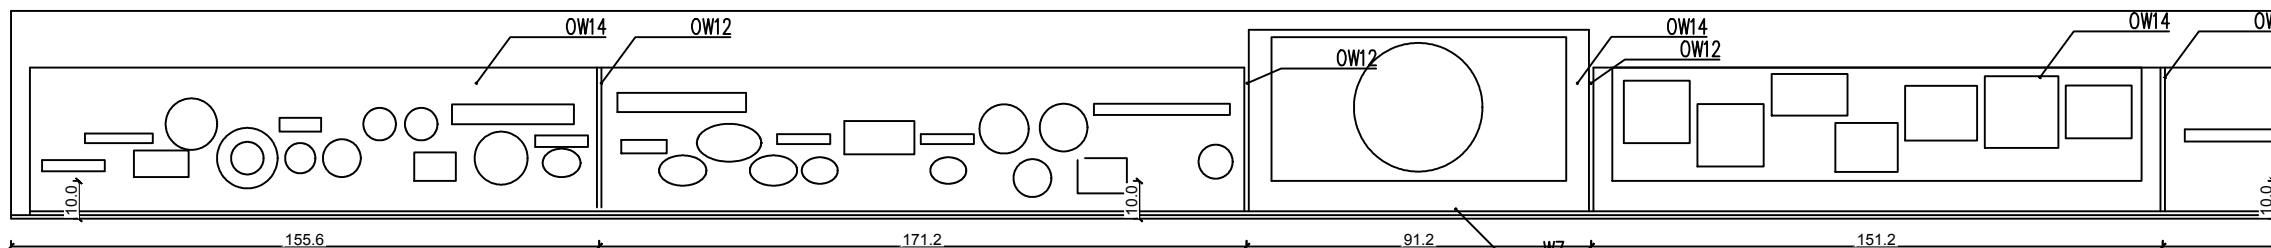

PRZEKRÓJ B-B

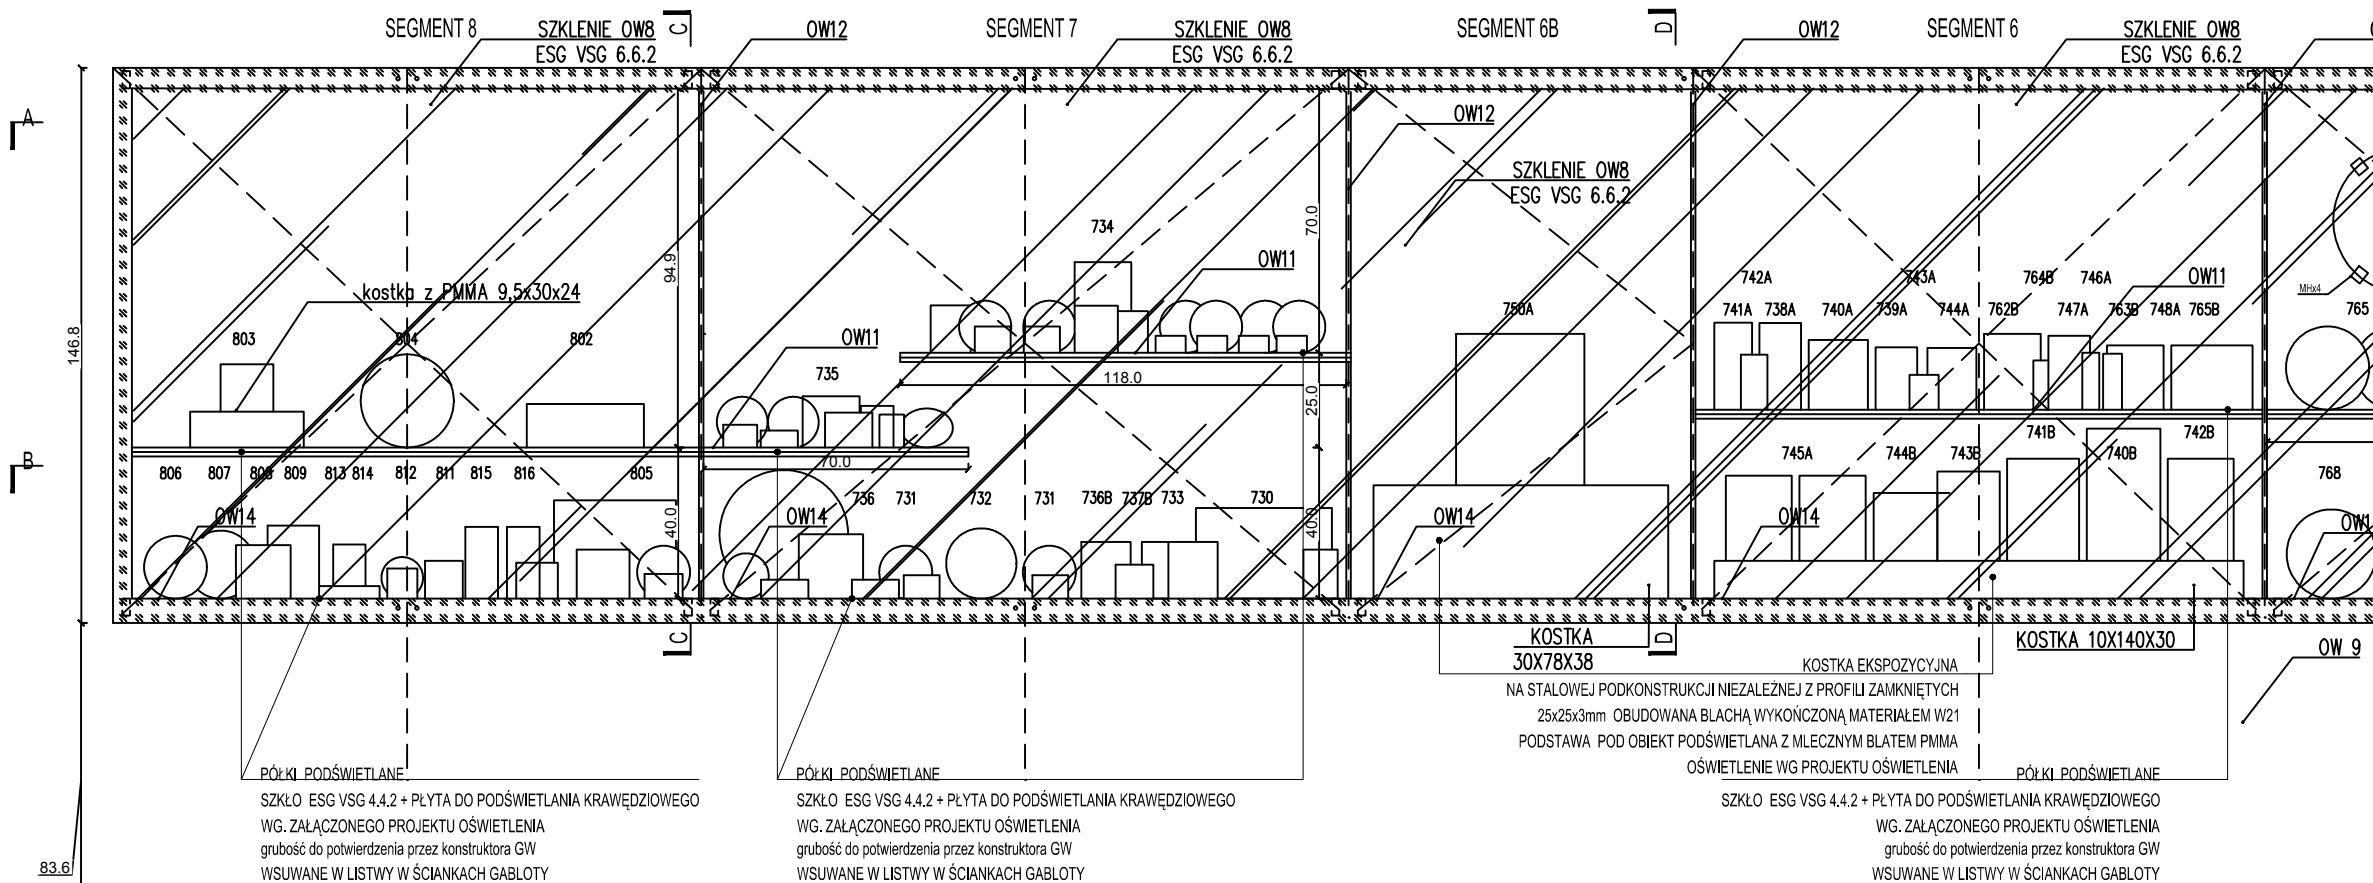

WIDOK E-E

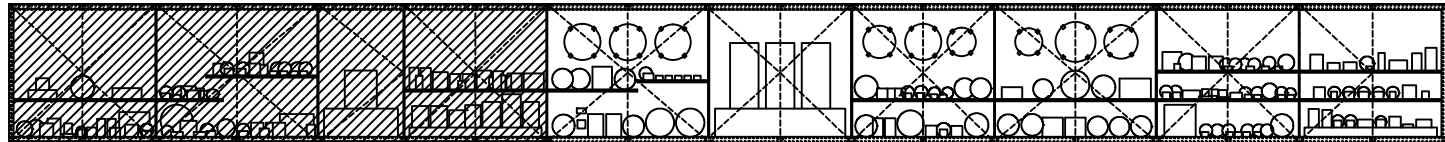

SCHEMAT GABLOTY G43


UWAGA:  
PRZED ROZPOCZĘCIEM PRAC WYKONAWCA MA OBOWIĄZEK  
ZAPOZNAĆ SIĘ Z WSZYSTKIMI UWAGAMI ZAWARTYMI NA RYS.  
307KILO-MN-L

WSZYSTKIE GABLOTY, PODESTY, ICH SYSTEMY SZKLENIA  
ORAZ OTWIERANIA, NALEŻY WYPOSAŻYĆ W USZCZELKI  
NIEZBĘDNEGO UZYSKANIA POŻĄDANYCH SZCZELNOŚCI  
GABLOT.

PRODUKCJĘ GABLOT NALEŻY POPRZEDZIĆ INWENTARYZACJĄ  
MIEJSCA ICH LOKALIZACJI. W WYMIARACH GABLOT NALEŻY  
UWZGLĘDNIĆ WSZYSTKIE NIEZBĘDNE REZERWY MONTAŻOWE  
ZWIĄZANE Z ICH LOKALIZACJĄ.  
WSZYSTKIE ELEMENTY WIDOCZNE GABLOT MAŁOWANE  
PROSZKOWO NA KOLOR RAL - DO USTALENIA W NADZORZE  
AUTORSKIM.

OŚWIETLENIE ZGODNE Z WYTYCZNYMI OŚWIETLENIA GABLOT  
- DOKUMENTACJA W ZAŁĄCZENIU.

GRUBOŚCI SZKLENIA GABLOT 4.4 DO POTWIERDZENIA  
GRUBOŚCI SZKLENIA PRZEZ KONSTRUKTORA GW W  
ZALEŻNOŚCI OD TYPU GABLOTY  
NALEŻY DOSTOSOWAĆ WYSOKOŚĆ COKOŁÓW GABLOT DO  
ISTNIEJĄCYCH COKOŁÓW NA ODPWIEDNIACH GALERIACH W  
ODPOWIEDNIACH LOKALIZACJACH GABLOT

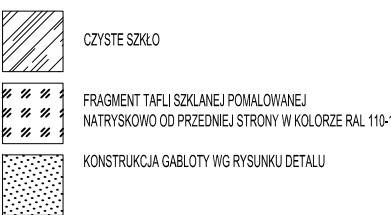

OW12 - SZKŁO MLECZNE BIAŁE - OBUSTRONNE

WYPOSAŻENIE GABLOTY:  
4 KOSTKI O WYM.: 40X78X38, 30X138X38,  
10X140X30, 10X140X30  
MOCOWANIA MH 9X4, M738B, M739B

DETAL GABLOTY WG RYSUNKU 307KILO-MN-GT3

PROJEKT **MUZEUM NARODOWE W WARSZAWIE**  
Projekt ekspozycji Galerii Sztuki Dawnej.  
Sztuka Zdobnicza, Malarstwo, Rzeźba, Rysunek i Grafika.

INWESTOR **Muzeum Narodowe w Warszawie**  
**Al. Jerozolimskie 3**  
**00-495 Warszawa**

FAZA **PROJEKT WYKONAWCZY ETAP IV**

BRANŻA **ARCHITEKTURA**

PROJEKTANT **307kilo Architekti**  
UL. STĘPIŃSKA 22/30  
00-739 WARSZAWA  
WWW.307KILO.PL

ZESPÓŁ PROJEKTOWY  
MGR INŻ. ARCH. JAN SUKIENNIK  
MGR INŻ. ARCH. BARTŁOMIJ POPIELA  
INŻ. ARCH. Cezary KEPKA  
MGR INŻ. ARCH. MAGDALENA SIEMIENOWICZ  
INŻ. ARCH. LESZEK CZAJA  
INŻ. ARCH. TERESA PIECUCH  
MGR INŻ. ARCH. GRZEGÓRZ CHOMICI  
MGR INŻ. ARCH. MARCIN KROPIDŁO

REWIZJA - DATA STYCZEŃ 2016 SKALA 1:20

NACZYNA RYSUNKU **GABLOTA 43**  
**PORCELANA**

NR RYSUNKU **307KILO-MN-G43.1**