




DETAL GABLOTY WG RYSUNKU 307KILO-MN-GT3

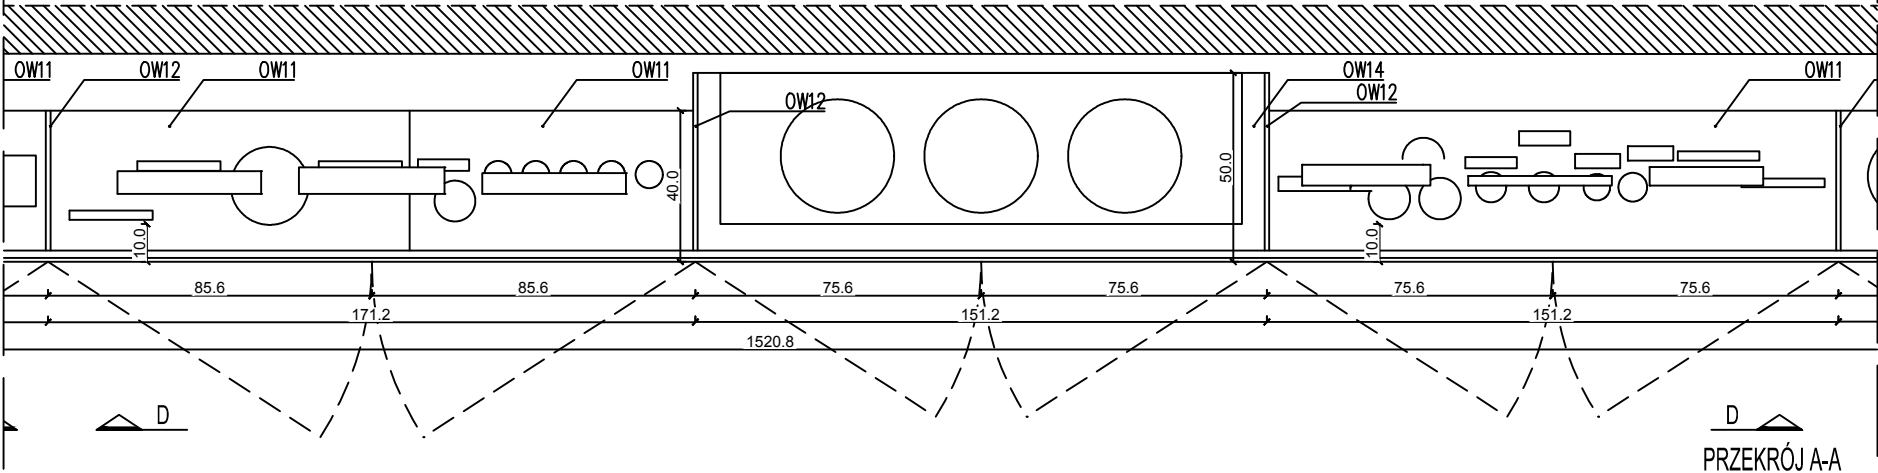


PRZEKRÓJ A-A

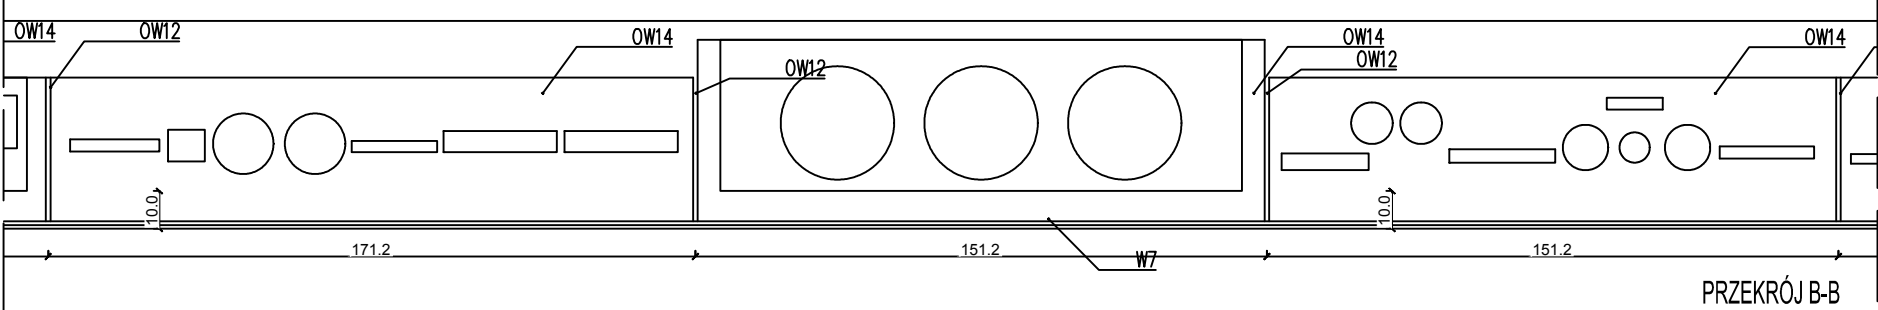


PRZEKRÓJ B-B

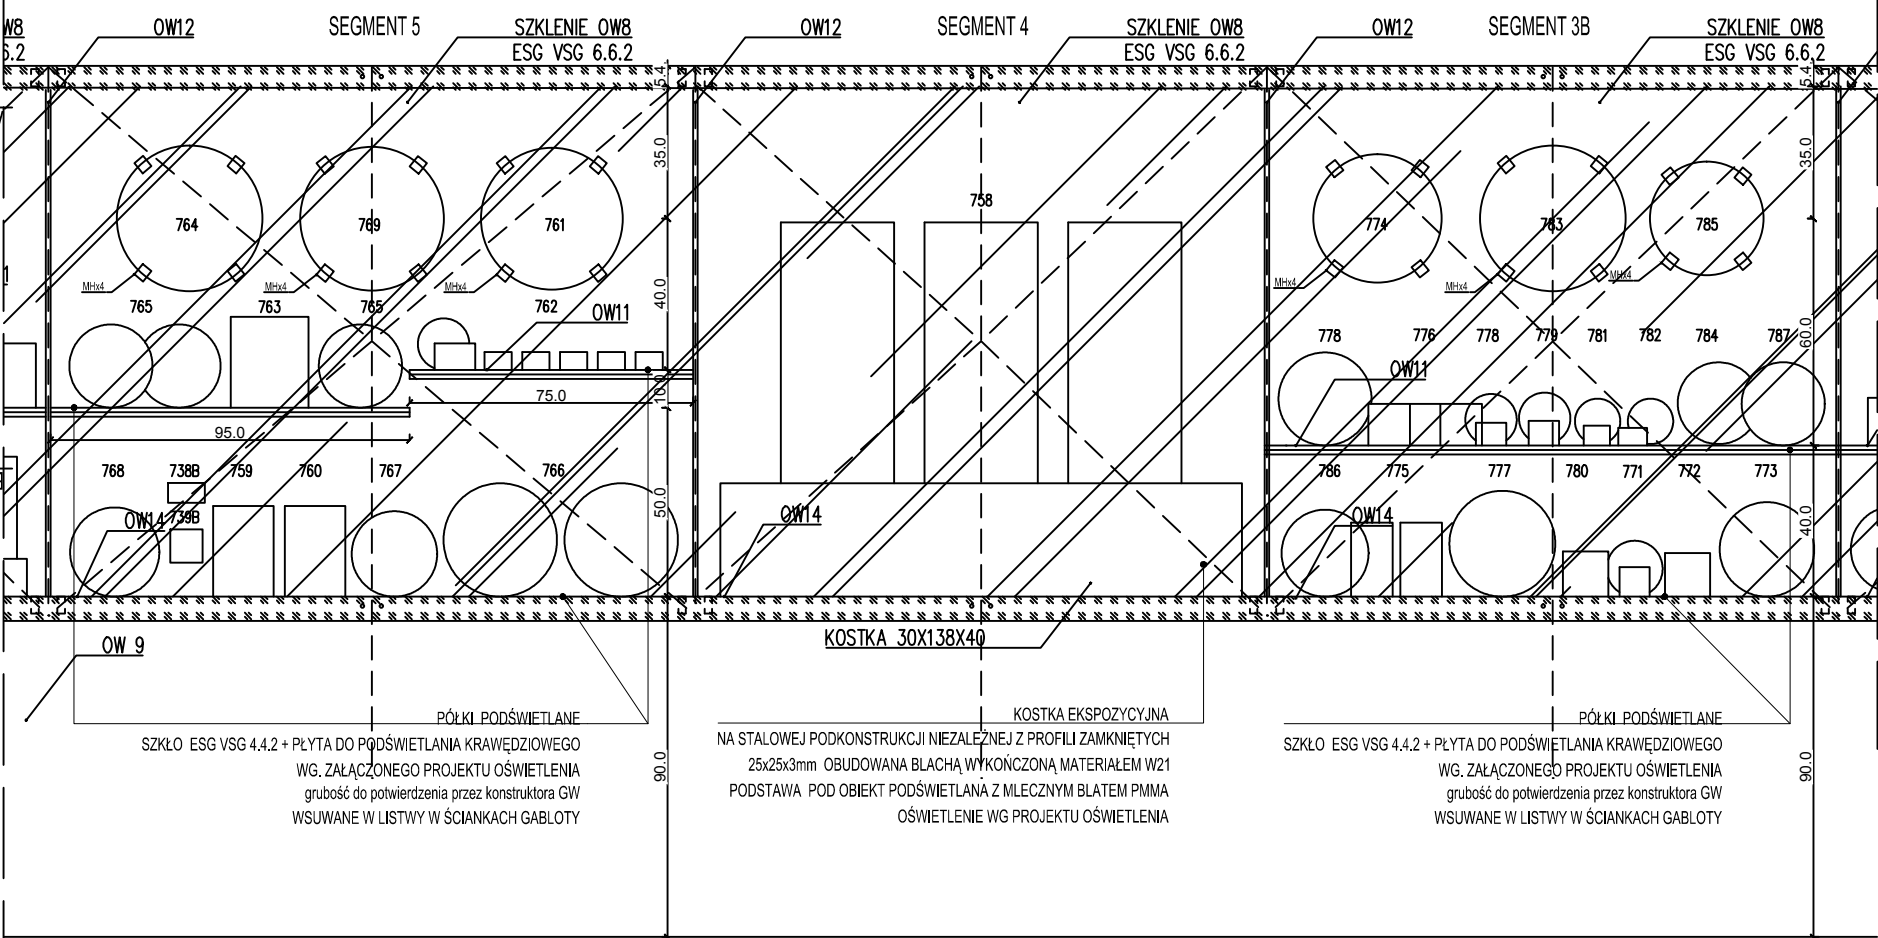

WIDOK E-E

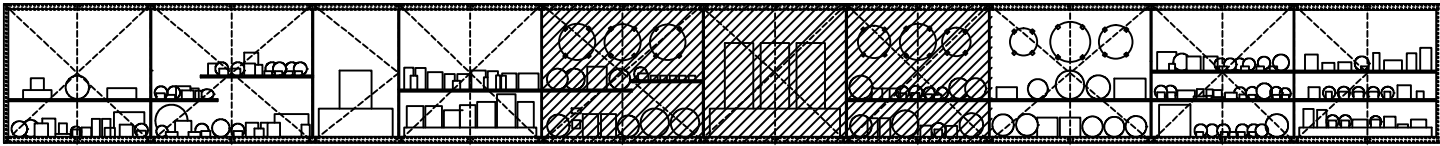

SCHEMAT GABLOTY G43

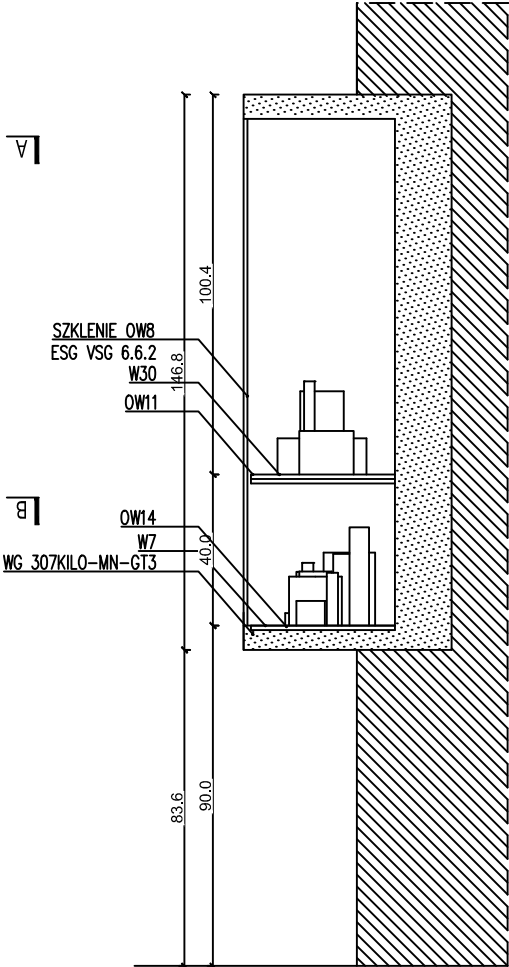

PRZEKRÓJ C-C

UWAGA:
PRZED ROZPOCZĘCIEM PRAC WYKONAWCA MA OBOWIĄZEK
ZAPOZNAĆ SIĘ Z WSZYSTKIMI UWAGAMI ZAWARTYMI NA RYS.
307KILO-MN-L

WSZYSTKIE GABLOTY, PODESTY, ICH SYSTEMY SZKLENIA
ORAZ OTWIERANIA, NALEŻY WYPOSAŻYĆ W USZCZELKI
NIEZBĘDNEGO UZYSKANIA POŻĄDANYCH SZCZELNOŚCI
GABLOT.
PRODUKCJĘ GABLOT NALEŻY POPRZEDZIĆ INWENTARYZACJĄ
MIEJSCA ICH LOKALIZACJI. W WYMIARACH GABLOT NALEŻY
UWZGLĘDNIĆ WSZYSTKIE NIEZBĘDNE REZERWY MONTAŻOWE
ZWIĄZANE Z ICH LOKALIZACJĄ.
WSZYSTKIE ELEMENTY WIDOCZNE GABLOT MAŁOWANE
PROSZKOWO NA KOLOR RAL - DO USTALENIA W NADZORZE
AUTORSKIM.
OŚWIETLENIE ZGODNE Z WYTYCZNYMI OŚWIETLENIA GABLOT
- DOKUMENTACJA W ZAŁĄCZENIU.
GRUBOŚCI SZKLENIA GABLOT 4.4 DO POTWIERDZENIA
GRUBOŚCI SZKLENIA PRZEZ KONSTRUKTORA GW W
ZALEŻNOŚCI OD TYPU GABLOTY
NALEŻY DOSTOSOWAĆ WYSOKOŚĆ COKOŁÓW GABLOT DO
ISTNIEJĄCYCH COKOŁÓW NA ODPWIEDNIACH GALERIACH W
ODPOWIEDNIACH LOKALIZACJACH GABLOT

- CZyste szkło
- Fragment tafli szklanej pomalowanej
natryskowo od tylnej strony w kolorze RAL do ustalenia
- Konstrukcja gabloty wg rysunku detalu

OW12 - SZKŁO MLECZNE BIAŁE - OBUSTRONNE

WYPOSAŻENIE GABLOTY:
4 KOSTKI O WYM.: 40X78X38, 30X138X38,
10X140X30, 10X140X30
MOCOWANIA MH 9X4, M738B, M739B

DETAL GABLOTY WG RYSUNKU 307KILO-MN-GT3

PROJEKT **Muzeum Narodowe w Warszawie**
Projekt ekspozycji Galerii Sztuki Dawnej.
Sztuka Zdobnicza, Malarstwo, Rzeźba, Rysunek i Grafika.

INWESTOR **Muzeum Narodowe w Warszawie**
Al. Jerozolimskie 3
00-495 Warszawa

Faza **PROJEKT WYKONAWCZY ETAP IV**

BRANŻA **ARCHITEKTURA**

PROJEKTANT **307kilo Architekti**
UL. STEPIŃSKA 22/30
00-739 WARSZAWA
WWW.307KILO.PL

ZESPÓŁ PROJEKTOWY:
MGR INŻ. ARCH. JAN SUKIENNIK
MGR INŻ. ARCH. BARTŁOMIEJ POPIELA
INŻ. ARCH. Cezary Kepka
MGR INŻ. ARCH. MAGDALENA SIEMIENOWICZ
INŻ. ARCH. LESZEK CZAJA
MGR INŻ. ARCH. TERESA PIECUCH
MGR INŻ. ARCH. GRZEGORZ CHOMICHO
MGR INŻ. ARCH. MARCIN KROPIDŁO

NR UPRAWNIENIA: 141/008/12

PODPIS / PIECZĘĆ

REWIZJA: - DATA: STYCZEŃ 2016 SKALA: 1:20

NAZWA RYSUNKU **GABLOTA 43
PORCELANA**

NR RYSUNKU **307KILO-MN-G43.2**