




DETAL GABLOTY WG RYSUNKU 307KILO-MN-GT3

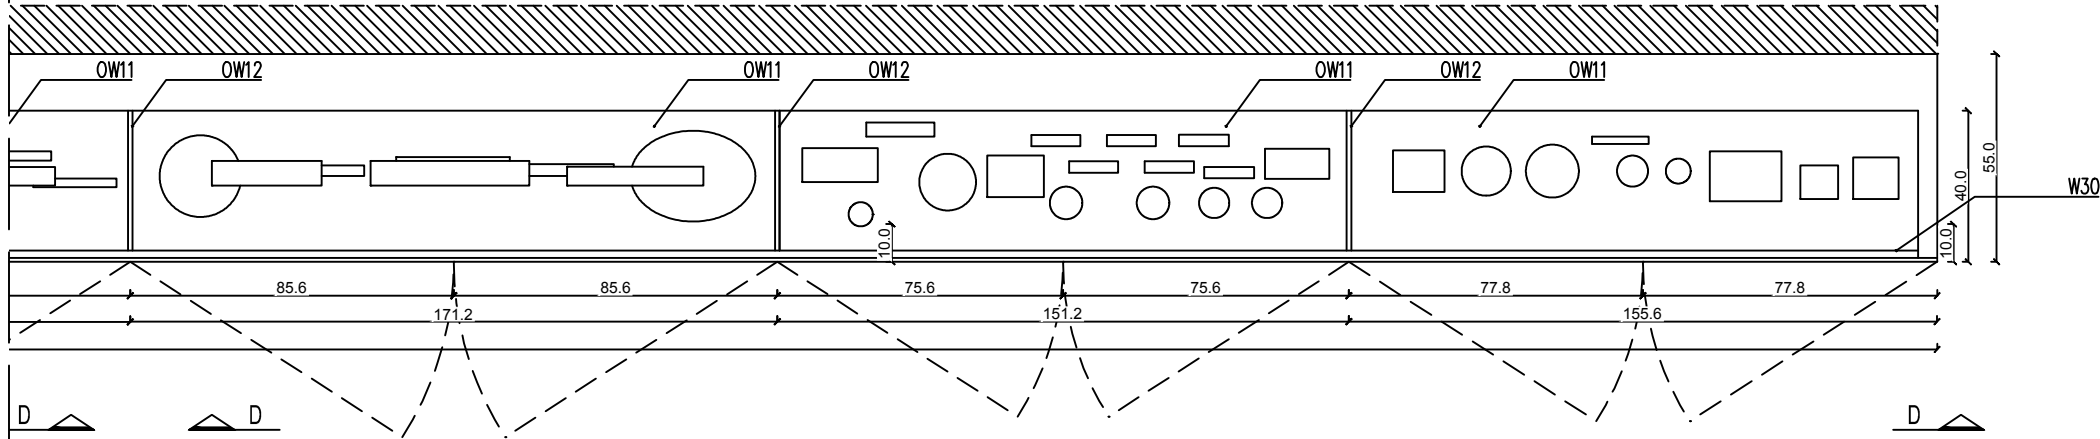


PRZEKÓJ A-A

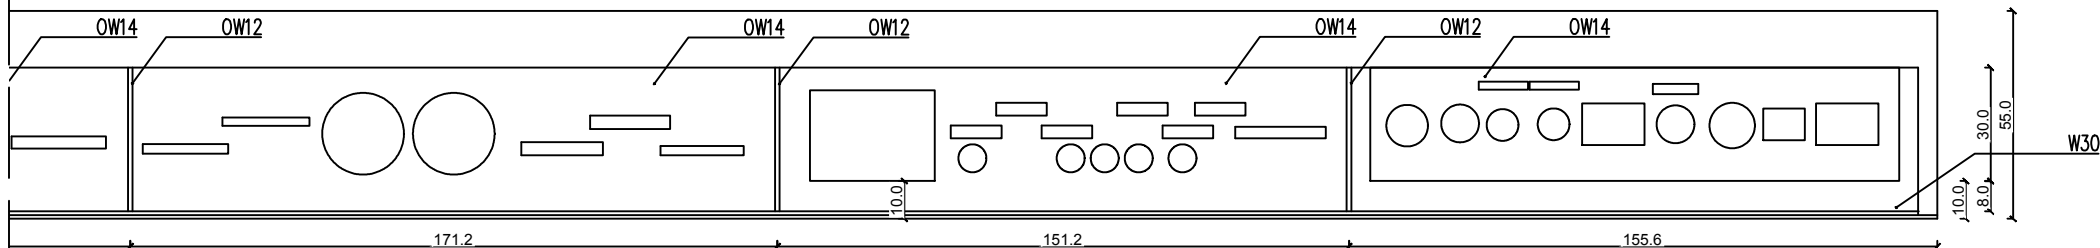

PRZEKÓJ B-B

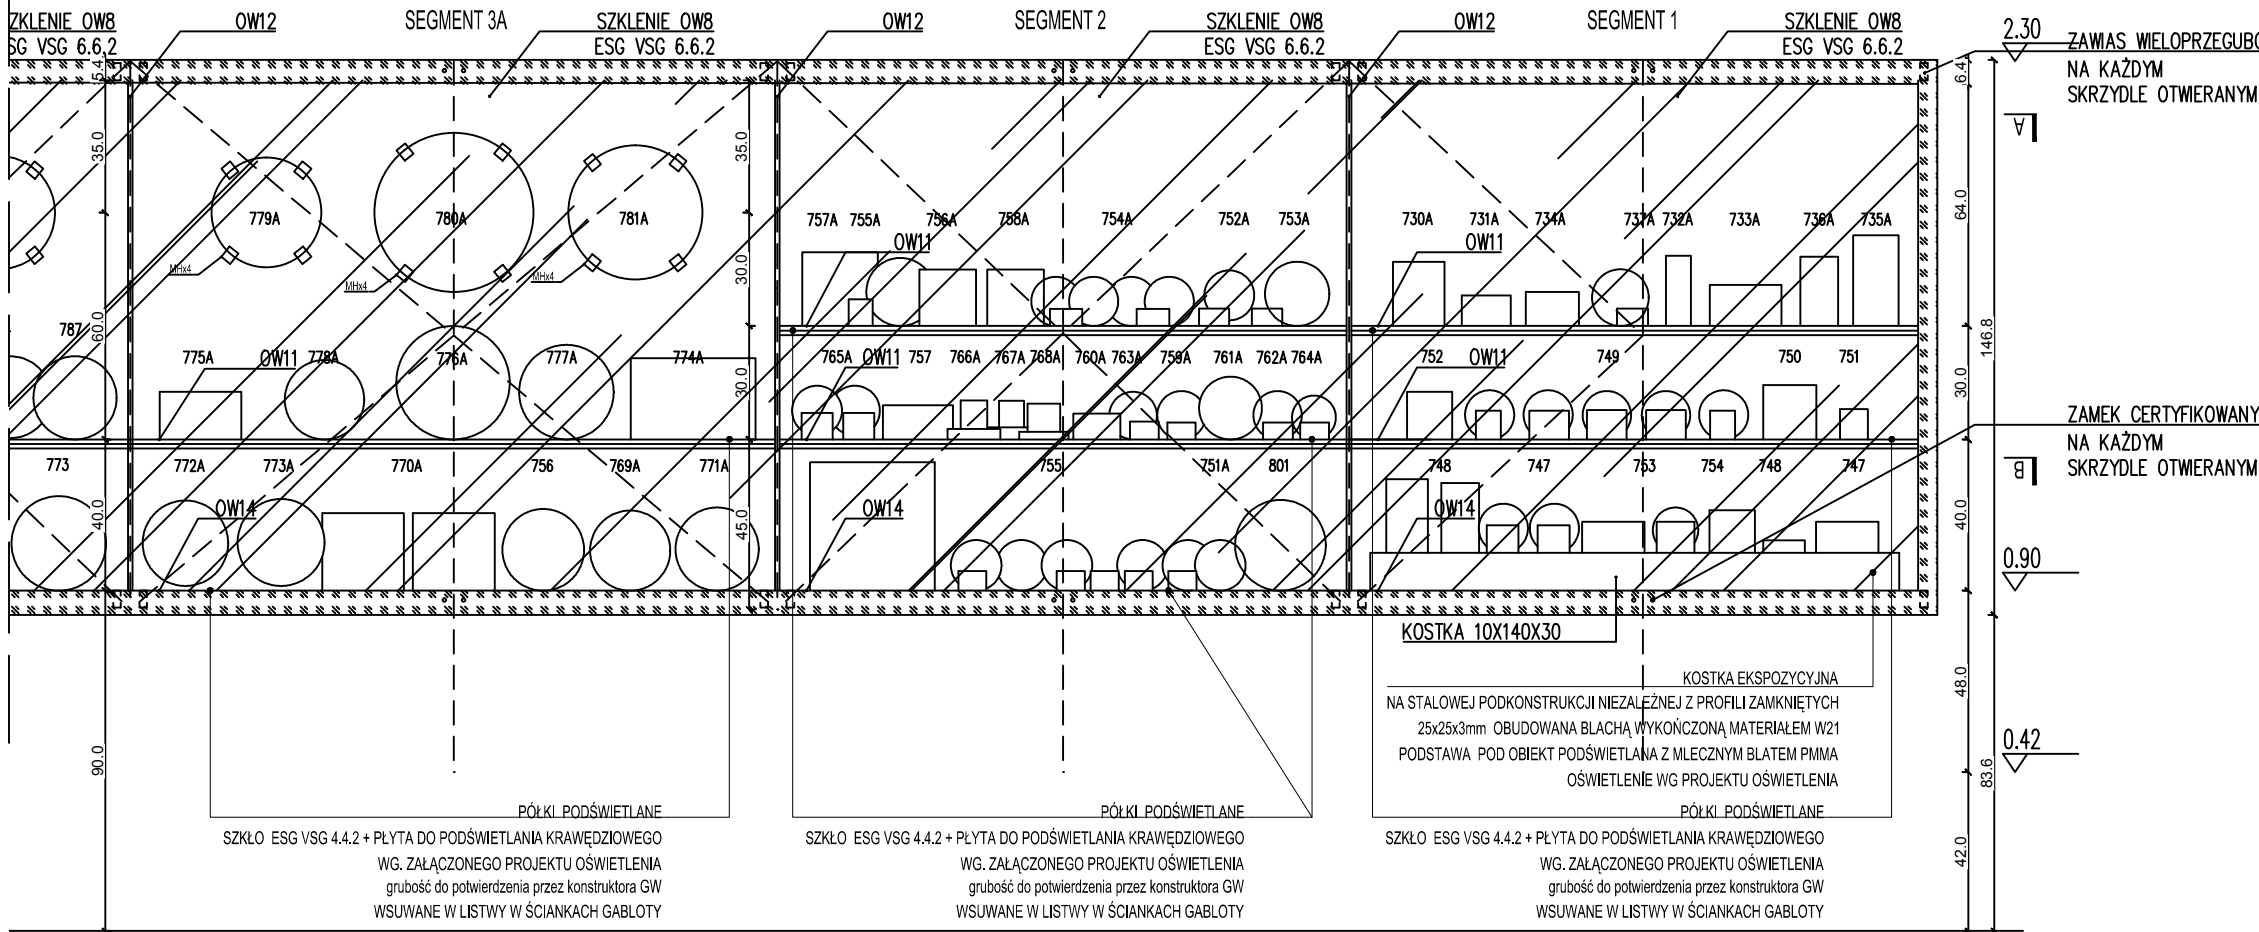

WIDOK E-E

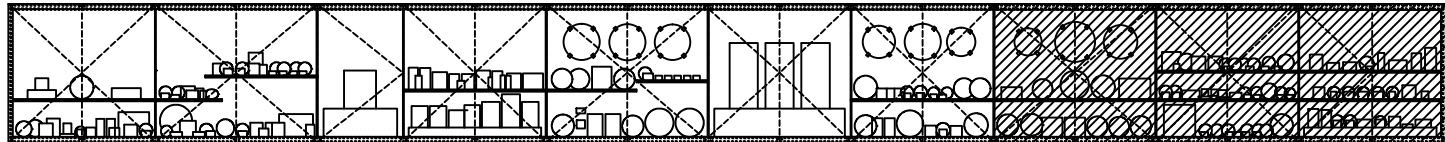

SCHEMAT GABLOTY G43

UWAGA:  
PRZED ROZPOCZĘCIEM PRAC WYKONAWCA MA OBOWIĄZEK  
ZAPOZNAĆ SIĘ Z WSZYSTKIMI UWAGAMI ZAWARTYMI NA RYS.  
307KILO-MN-L

WSZYSTKIE GABLOTY, PODESTY, ICH SYSTEMY SZKLENIA  
ORAZ OTWIERANIA, NALEŻY WYPOSAŻYĆ W USZCZELKI  
NIEZBĘDNEGO UZYSKANIA POŻĄDANYCH SZCZELNOŚCI  
GABLOT.

PRODUKCJĘ GABLOT NALEŻY POPRZEDZIĆ INWENTARYZACJĄ  
MIEJSCA ICH LOKALIZACJI. W WYMIARACH GABLOT NALEŻY  
UWZGLĘDNIĆ WSZYSTKIE NIEZBĘDNE REZERWY MONTAŻOWE  
ZWIĄZANE Z ICH LOKALIZACJĄ.  
WSZYSTKIE ELEMENTY WIDOCZNE GABLOT MAŁOWANE  
PROSZKOWO NA KOLOR RAL - DO USTALENIA W NADZORZE  
AUTORSKIM.

OŚWIETLENIE ZGODNE Z WYTYCZNYMI OŚWIETLENIA GABLOT  
- DOKUMENTACJA W ZAŁĄCZENIU.

GRUBOŚCI SZKLENIA GABLOT 4.4 DO POTWIERDZENIA  
GRUBOŚCI SZKLENIA PRZEZ KONSTRUKTORA GW W  
ZALEŻNOŚCI OD TYPU GABLOTY

NALEŻY DOSTOSOWAĆ WYSOKOŚĆ COKOŁÓW GABLOT DO  
ISTNIEJĄCYCH COKOŁÓW NA ODPOWIEDNIACH GALERIACH W  
ODPOWIEDNIACH LOKALIZACJACH GABLOT



CZYSTE SZKŁO



FRAGMENT TAFLI SZKLANEJ POMALOWANEJ  
NATRYSKOWO OD TYLNEJ STRONY W KOLORZE RAL DO USTALENIA



KONSTRUKCJA GABLOTY WG RYSUNKU DETALU

OW12 - SZKŁO MLECZNE BIAŁE - OBUSTRONNE

WYPOSAŻENIE GABLOTY:  
4 KOSTKI O WYM.: 40X78X38, 30X138X38,  
10X140X30, 10X140X30  
MOCOWANIA MH 9X4, M738B, M739B

DETAL GABLOTY WG RYSUNKU 307KILO-MN-GT3

PROJEKT **MUZEUW NARODOWE W WARSZAWIE**  
Projekt ekspozycji Galerii Sztuki Dawnej.  
Sztuka Zdobnicza, Malarstwo, Rzeźba, Rysunek i Grafika.

INWESTOR **Muzeum Narodowe w Warszawie**  
**Al. Jerozolimskie 3**  
**00-495 Warszawa**

FAZA **PROJEKT WYKONAWCZY ETAP IV**

BRANŻA **ARCHITEKTURA**

PROJEKTANT **307kilo Architekci**  
UL. STEPİŃSKA 22/30  
00-739 WARSZAWA  
WWW.307KILO.PL

ZESPÓŁ PROJEKTOWY:  
MGR INŻ. ARCH. JAN SUKIEŃNIK  
MGR INŻ. ARCH. BARTŁOMIEJ POPIELA  
INŻ. ARCH. CEZARY KEPKA  
MGR INŻ. ARCH. MAGDALENA SIEMIENOWICZ  
INŻ. ARCH. LESZEK CZAJA  
INŻ. ARCH. TERESA PIECUGH  
MGR INŻ. ARCH. GRZEGORZ CHOMICHO  
MGR INŻ. ARCH. MARCIN KROPIDŁO

NR UPRAWNIENIA  
WA/008/12

PODPIS / PIECZĘĆ

REWIZJA - DATA STYCZEŃ 2016 SKALA 1:20

NAZWA RYSUNKU **GABLOTA 43  
PORCELANA**

NR RYSUNKU **307KILO-MN-G43.3**