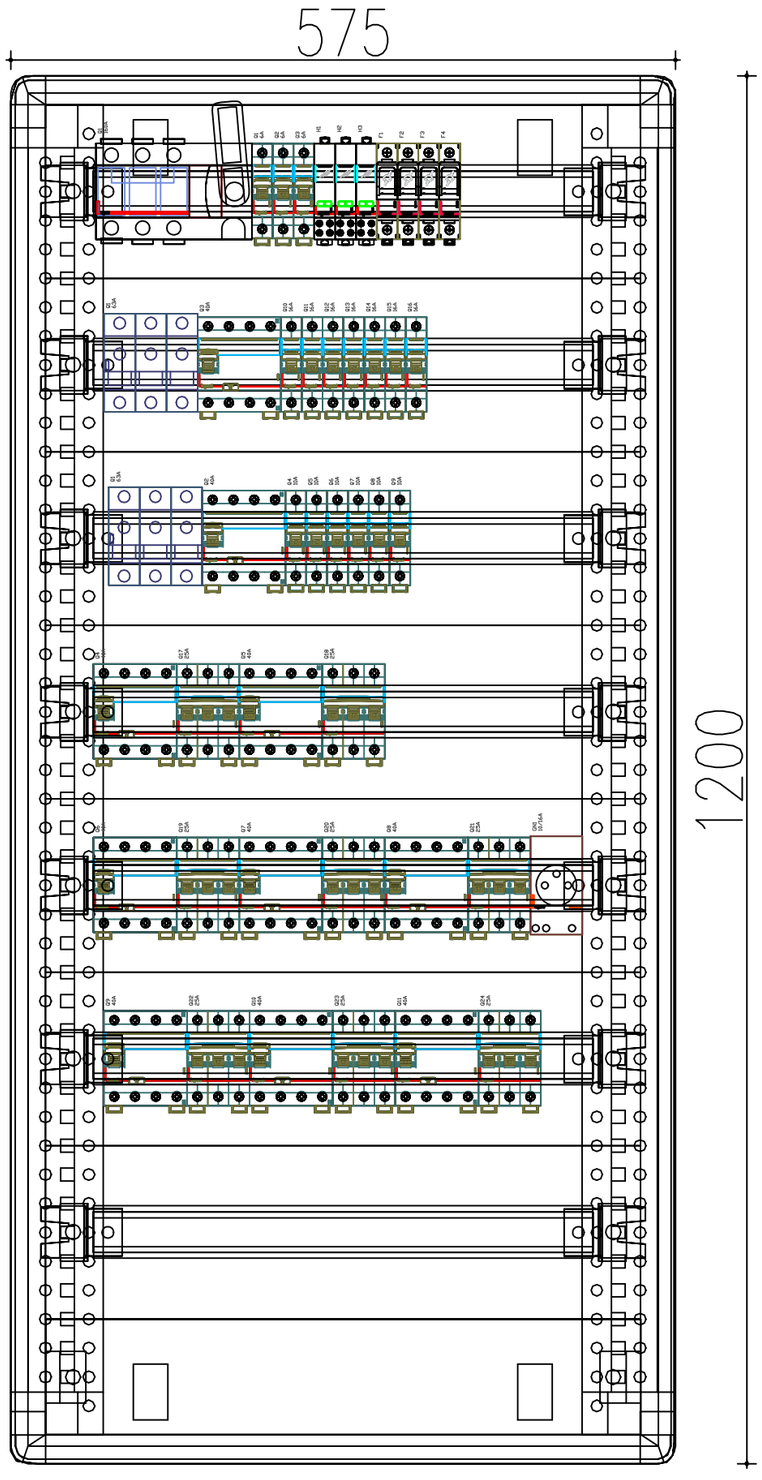

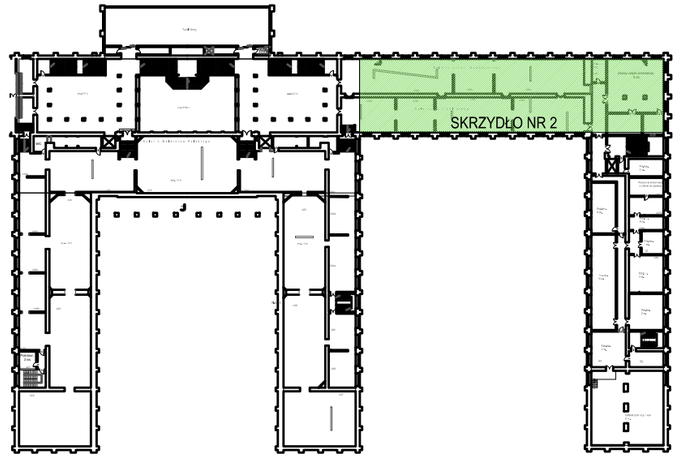

2

Wykonawca: TEIT True Eco & Innovative Technology — TEIT Krzysztof Kulesza, 15-501 Białystok ul. Baranowicka 115, email: biuro@teit.com.pl	Projektant:	mgr inż. Krzysztof Kulesza, upr. proj. PDL/0071/POOE/07		Inwestycja: Wykonanie inwentaryzacji starych rozdzielnic elektrycznych i wykonanie dokumentacji na potrzeby wymiany starych rozdzielni	Branża: ELEKTRYCZNA	Nr rysunku: E-01	Arkusz: Arkusz 3 / Arkusz 3
Inwestor: Muzeum Narodowe w Warszawie, 00-495 Warszawa, Al. Jerozolimskie 3	Sprawdził:	mgr inż. Adam Borowik, upr. proj. PDL/0054/POOE/08		Adres inwestycji: 00-495 Warszawa, Al. Jerozolimskie 3	Tytuł rysunku: PROJEKT ROZDZIELNI TE1/-2/2 poziom -2 skrzydło nr2	Skala:	Data: 10.03.2016
		Imię i Nazwisko	Podpis	Stadium: PROJEKT BUDOWLANO-WYKONAWCZY			Format: A3