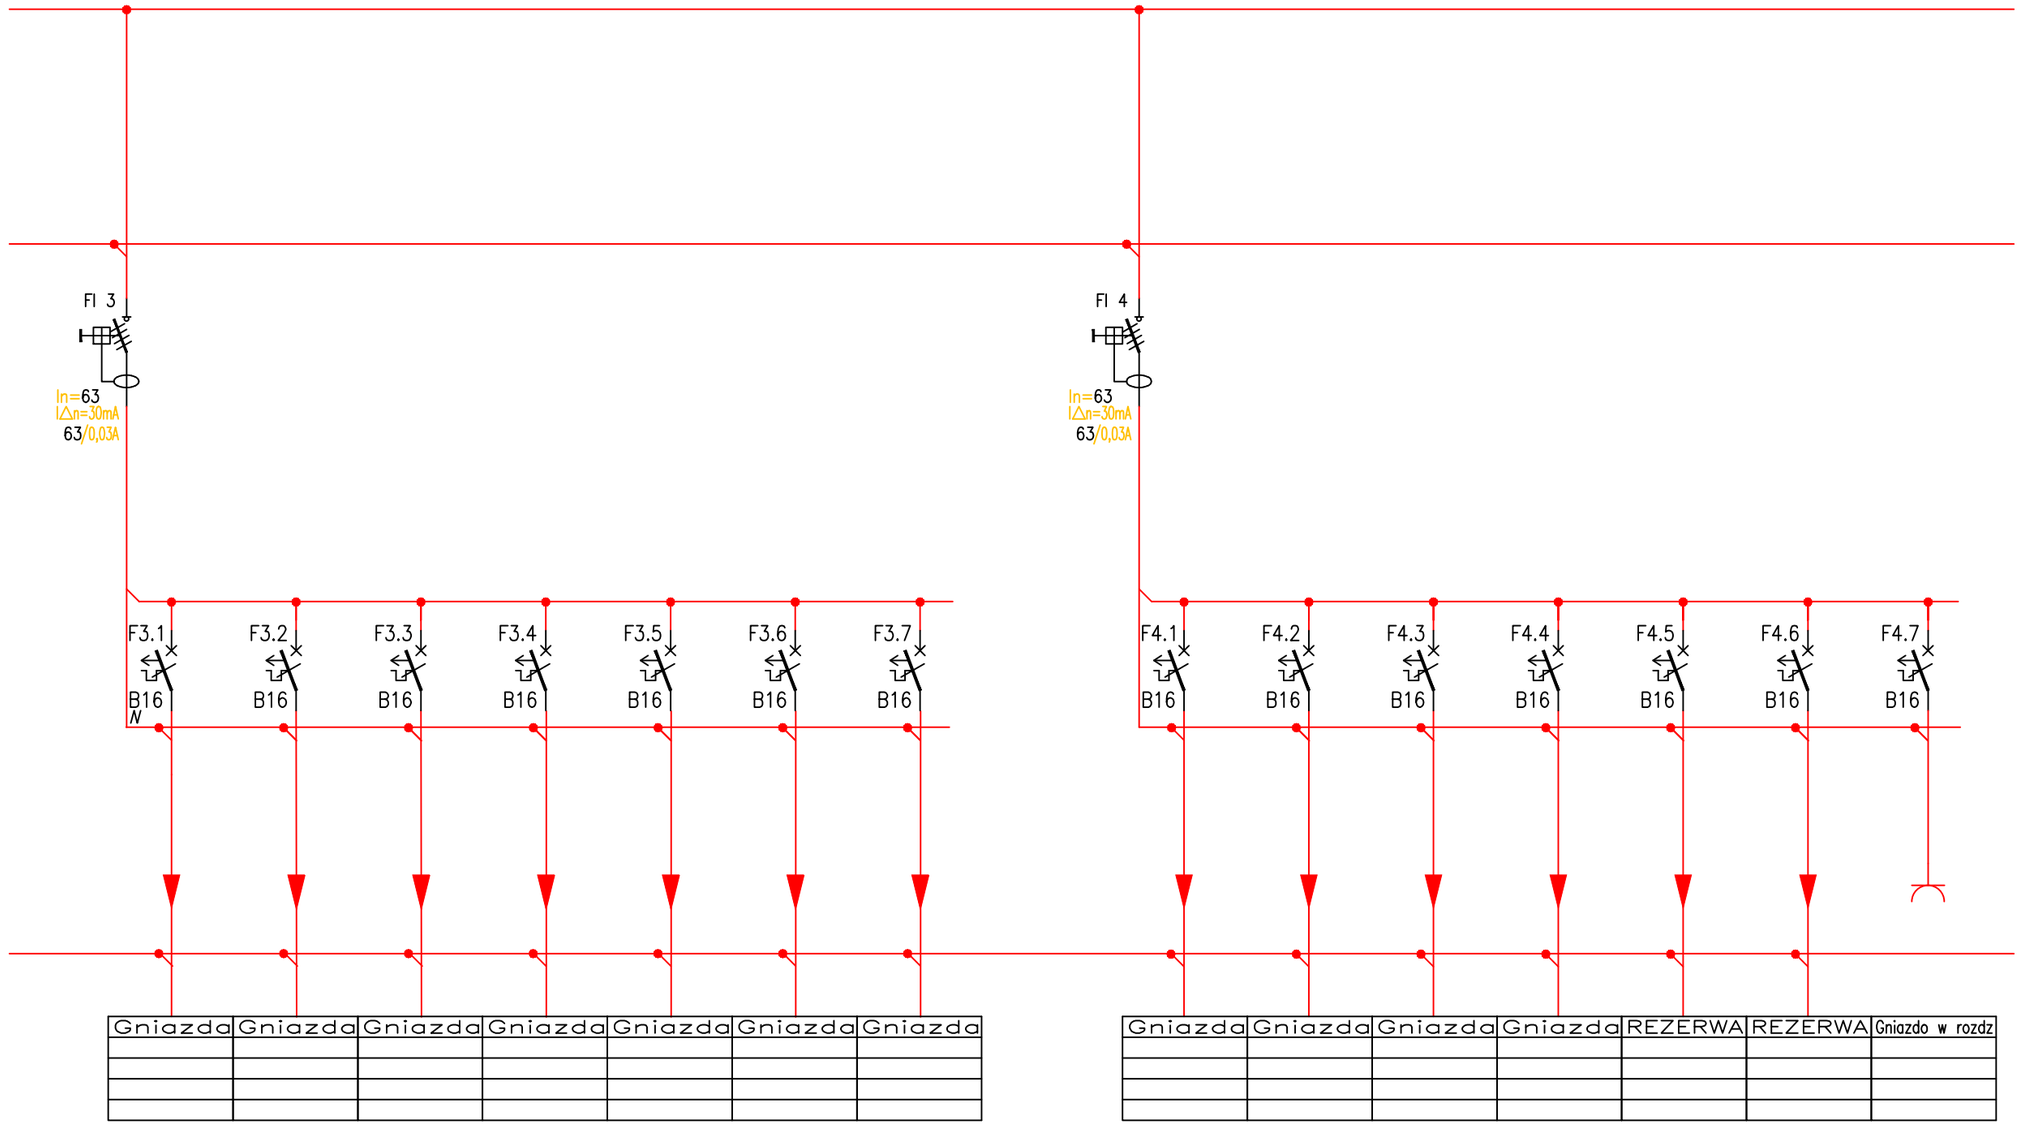

Wykonawca: TEIT True Eco & Innovative Technology — TEIT Krzysztof Kulesza, 15-501 Białystok ul. Baranowicka 115, email: biuro@teit.com.pl	Projektant:	mgr inż. Krzysztof Kulesza, upr. proj. PDL/0071/POOE/07		Inwestycja: Wykonanie inwentaryzacji starych rozdzielnic elektrycznych i wykonanie dokumentacji na potrzeby wymiany starych rozdzielni	Branża: ELEKTRYCZNA
Inwestor: Muzeum Narodowe w Warszawie, 00-495 Warszawa, Al. Jerozolimskie 3	Sprawdził:	mgr inż. Adam Borowik, upr. proj. PDL/0054/POOE/08		Adres inwestycji: 00-495 Warszawa, Al. Jerozolimskie 3	Tytuł rysunku: PROJEKT ROZDZIELNI TE3/-1/1 poziom -1 skrzydło nr1
		Imię i Nazwisko	Podpis	Stadium: PROJEKT BUDOWLANO-WYKONAWCZY	Skala:

Nr rysunku: E-03
Arkusz: Arkusz 2 Arkusz 3
Data: 10.03.2016
Format: A3