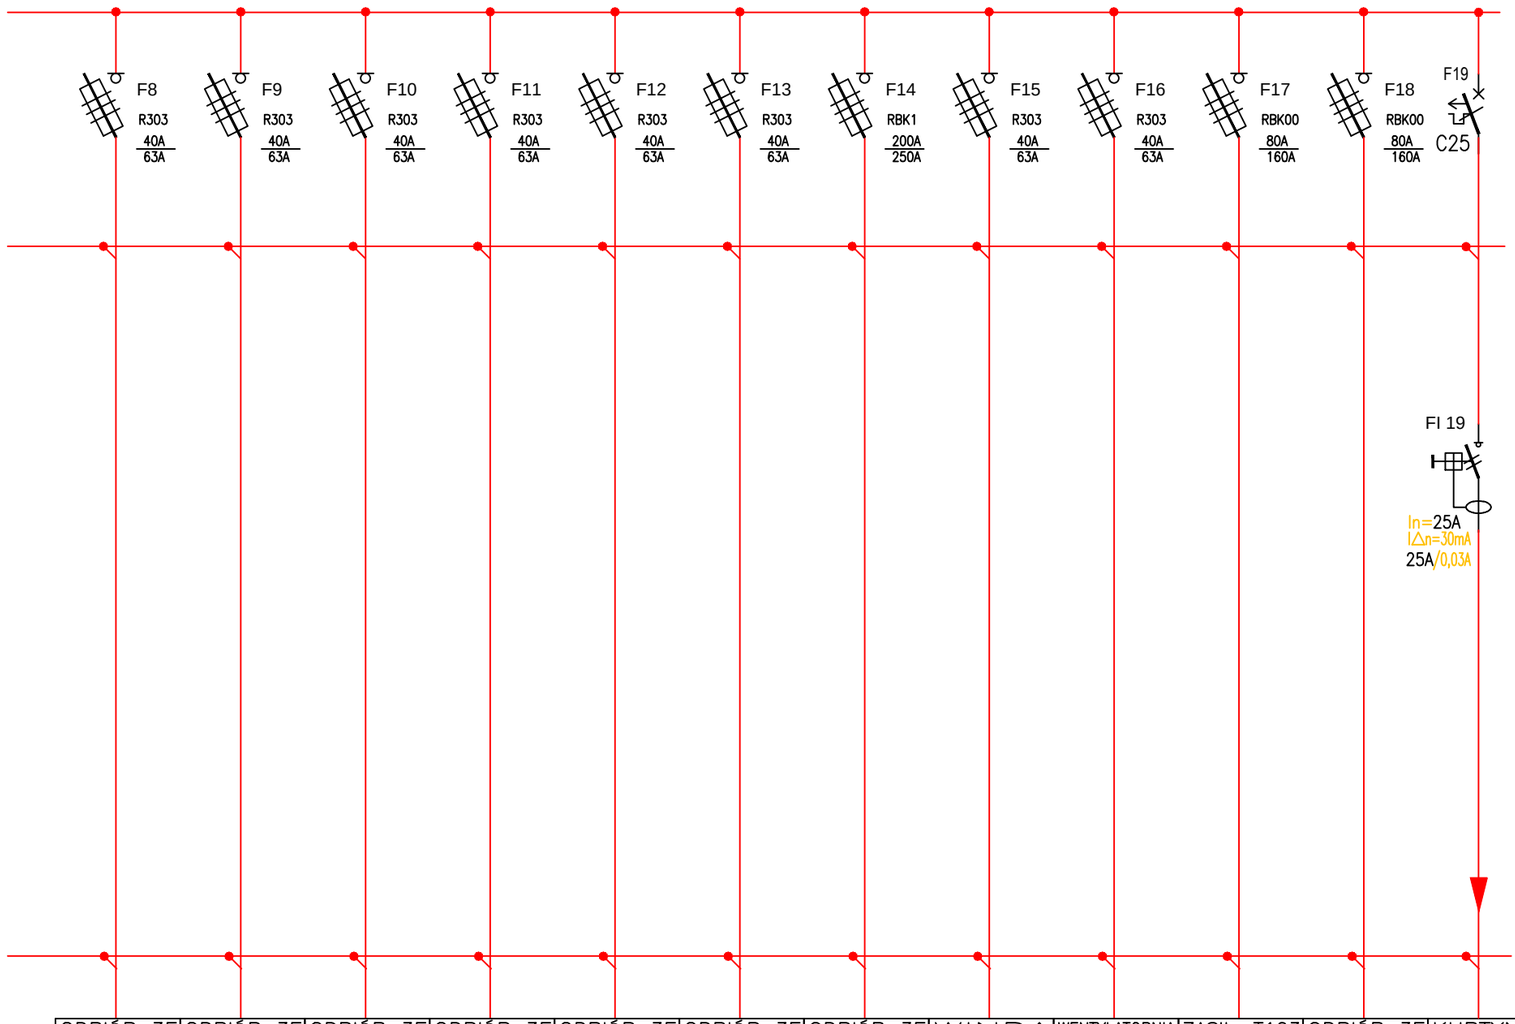

ODBIÓR 3F	ODBIÓR 3F	ODBIÓR 3F	ODBIÓR 3F	ODBIÓR 3F	ODBIÓR 3F	ODBIÓR 3F	WINDA	WENTYLATORNIA	ZASIL. T103	ODBIÓR 3F	KURTYNA

6

8

Wykonawca: TEIT True Eco & Innovative Technology
TEIT Krzysztof Kulesza
15-501 Białystok ul. Baranowicka 115
email: biuro@teit.com.pl

Inwestor: Muzeum Narodowe w Warszawie
00-495 Warszawa, Al. Jerozolimskie 3

Projektant: mgr inż. Krzysztof Kulesza
upr. proj. PDL/0071/POOE/07

Sprawdził: mgr inż. Adam Borowik
upr. proj. PDL/0054/POOE/08

Imię i Nazwisko | Podpis

Inwestycja: Wykonanie inwentaryzacji starych rozdzielnic elektrycznych i wykonanie dokumentacji na potrzeby wymiany starych rozdzielni

Adres inwestycji: 00-495 Warszawa, Al. Jerozolimskie 3

Stadium: PROJEKT BUDOWLANO-WYKONAWCZY

Branża: ELEKTRYCZNA

Tytuł rysunku: PROJEKT ROZDZIELNI TE12/-1/4
poziom -1 skrzydło nr4

Nr rysunku: E-12

Skala:

Arkusz: Arkusz 7, Arkusz 8

Data: 10.03.2016

Format: A3