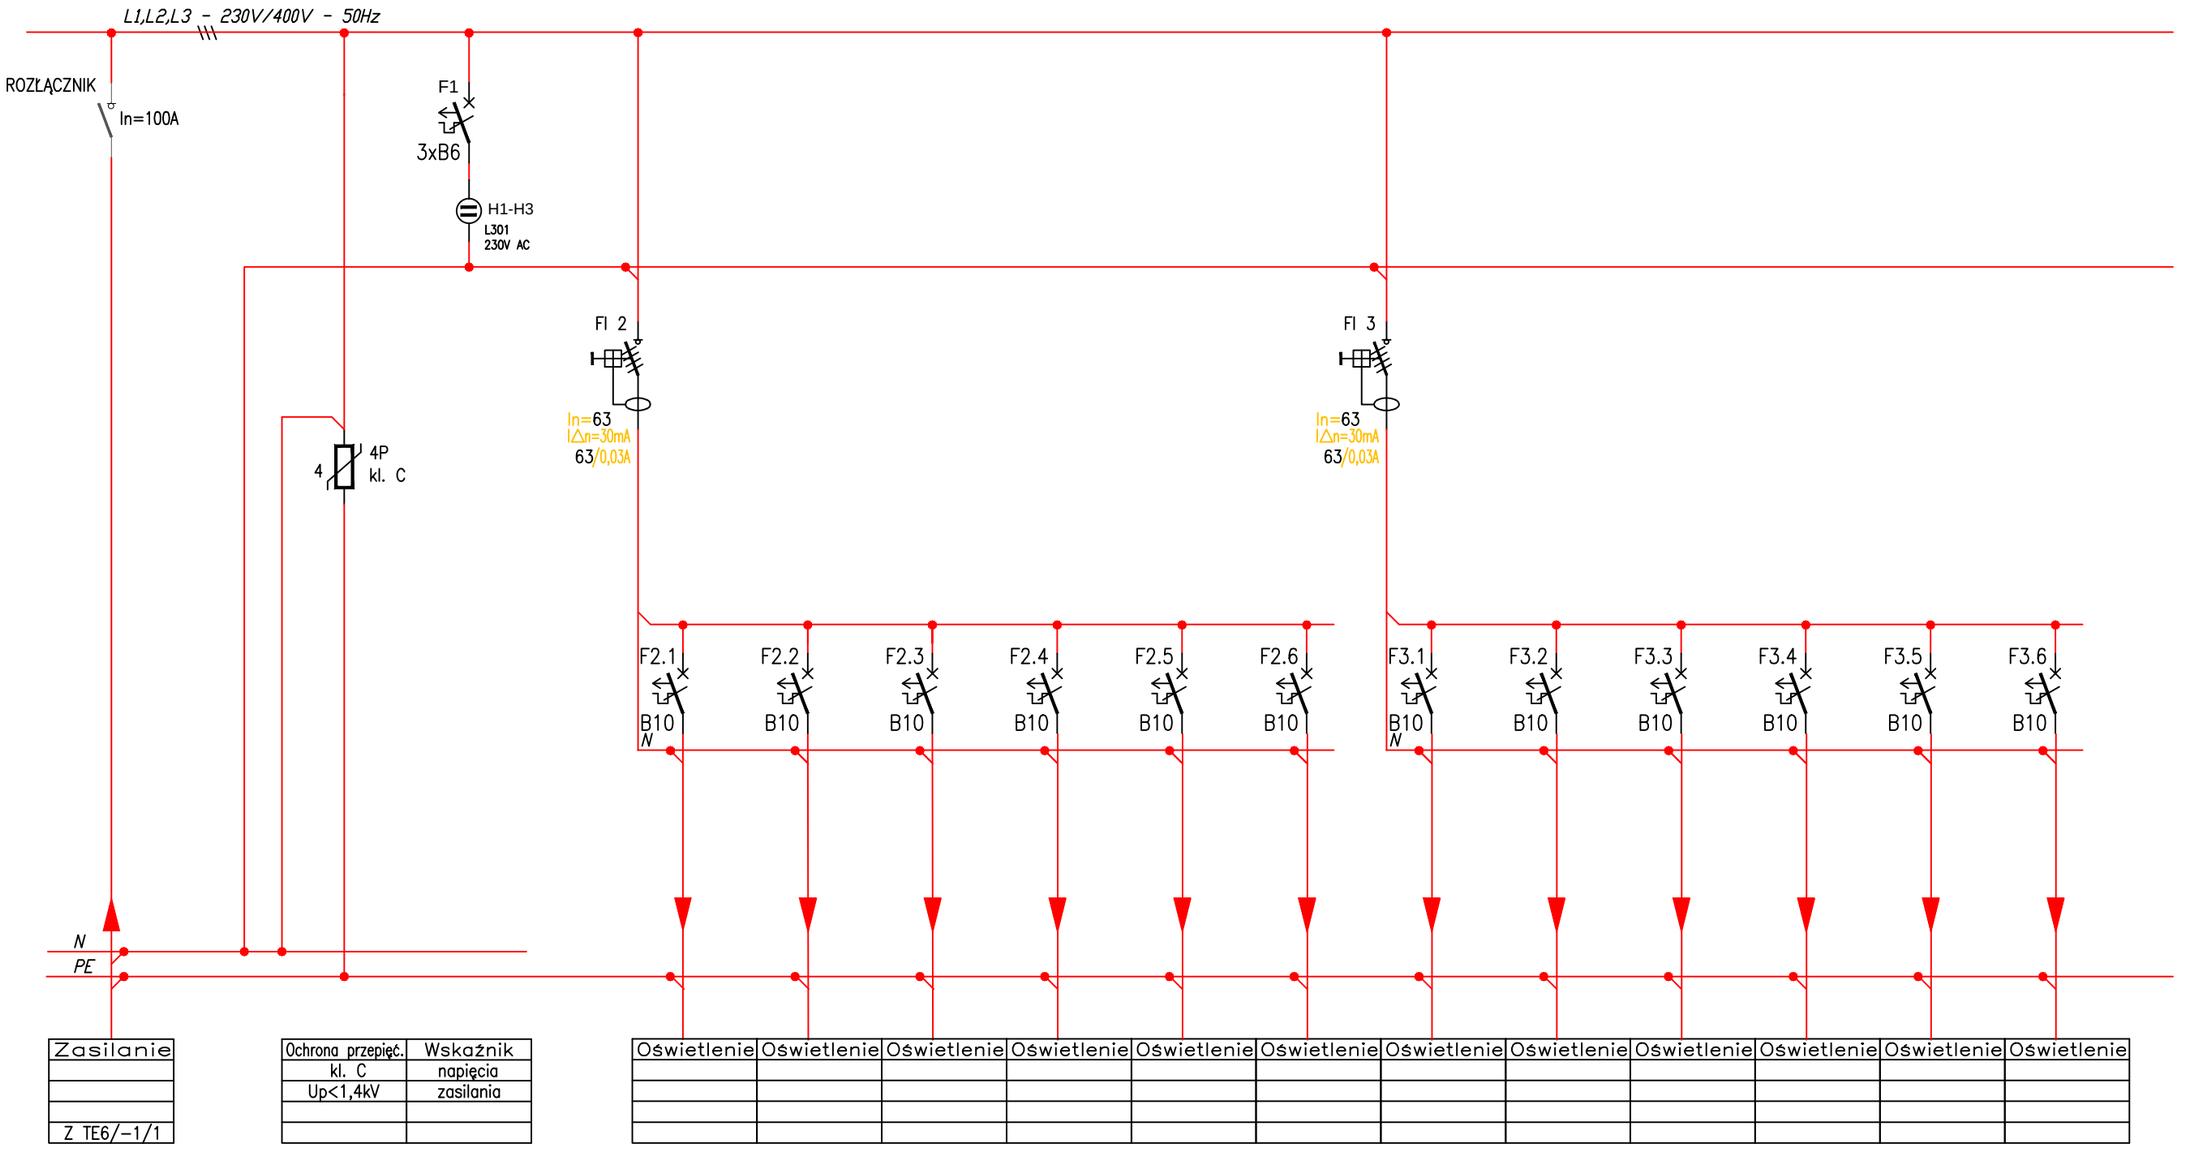

Zasilanie
Z TE6/-1/1

Ochrona przepięć.	Wskaźnik
kl. C	napięcia
Up<1,4kV	zasilania

Oświetlenie	Oświetlenie	Oświetlenie	Oświetlenie	Oświetlenie	Oświetlenie	Oświetlenie	Oświetlenie	Oświetlenie	Oświetlenie	Oświetlenie	Oświetlenie

A B C D E F G H I J K L M N O

2

Wykonawca:	TEIT Krzysztof Kulesza 15-501 Białystok ul. Baranowicka 115 email: biuro@teit.com.pl	Projektant:	mgr inż. Krzysztof Kulesza upr. proj. PDL/0071/POOE/07	Inwestycja:	Wykonanie inwentaryzacji starych rozdzielnic elektrycznych i wykonanie dokumentacji na potrzeby wymiany starych rozdzielni	Branża: ELEKTRYCZNA	Nr rysunku: E-21 / Arkusz: Arkusz 1 Arkusz 3
Inwestor:	Muzeum Narodowe w Warszawie 00-495 Warszawa, Al. Jerozolimskie 3	Sprawdził:	mgr inż. Adam Borowik upr. proj. PDL/0054/POOE/08	Adres inwestycji:	00-495 Warszawa, Al. Jerozolimskie 3	Tytuł rysunku: PROJEKT ROZDZIELNI TE21/2/1 poziom 2 skrzydło nr1	Skala: / Data: 10.03.2016
		Imię i Nazwisko	Podpis	Stadium:	PROJEKT BUDOWLANO-WYKONAWCZY		Format: A3