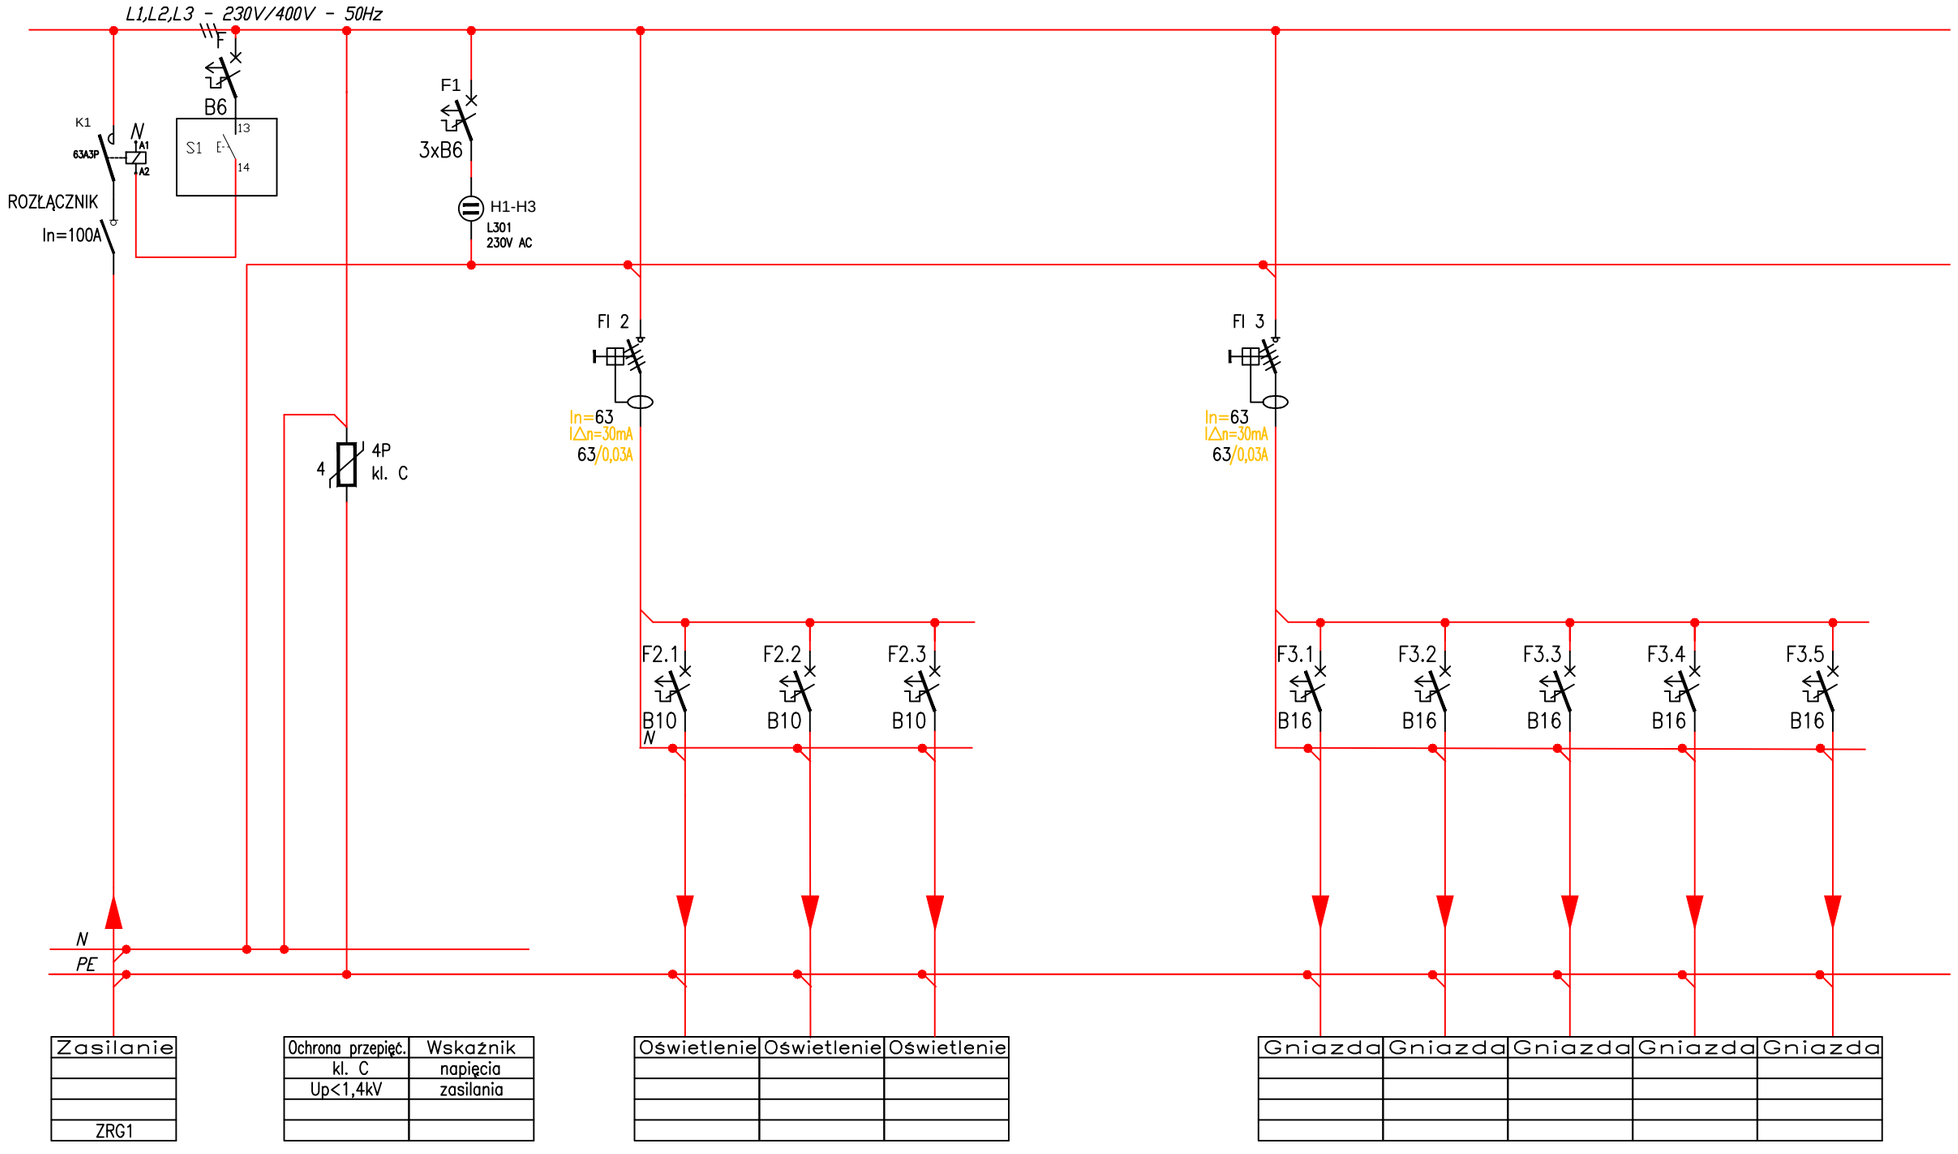

Wykonawca:	TEIT Krzysztof Kulesza 15-501 Białystok ul. Baranowicka 115 email: biuro@teit.com.pl	Projektant:	mgr inż. Krzysztof Kulesza upr. proj. PDL/0071/POOE/07		Inwestycja: Wykonanie inwentaryzacji starych rozdzielnic elektrycznych i wykonanie dokumentacji na potrzeby wymiany starych rozdzielni	Branża: ELEKTRYCZNA	Nr rysunku: E-04
Inwestor:	Muzeum Narodowe w Warszawie 00-495 Warszawa, Al. Jerozolimskie 3	Sprawdził:	mgr inż. Adam Borowik upr. proj. PDL/0054/POOE/08		Adres inwestycji: 00-495 Warszawa, Al. Jerozolimskie 3	Tytuł rysunku: PROJEKT ROZDZIELNI TE4/-1/1 poziom -1 skrzydło nr1	Skala:
			Imię i Nazwisko	Podpis	Stadium: PROJEKT BUDOWLANO-WYKONAWCZY		Arkusz: Arkusz 1 Arkusz 2 Data: 10.03.2016 Format: A3