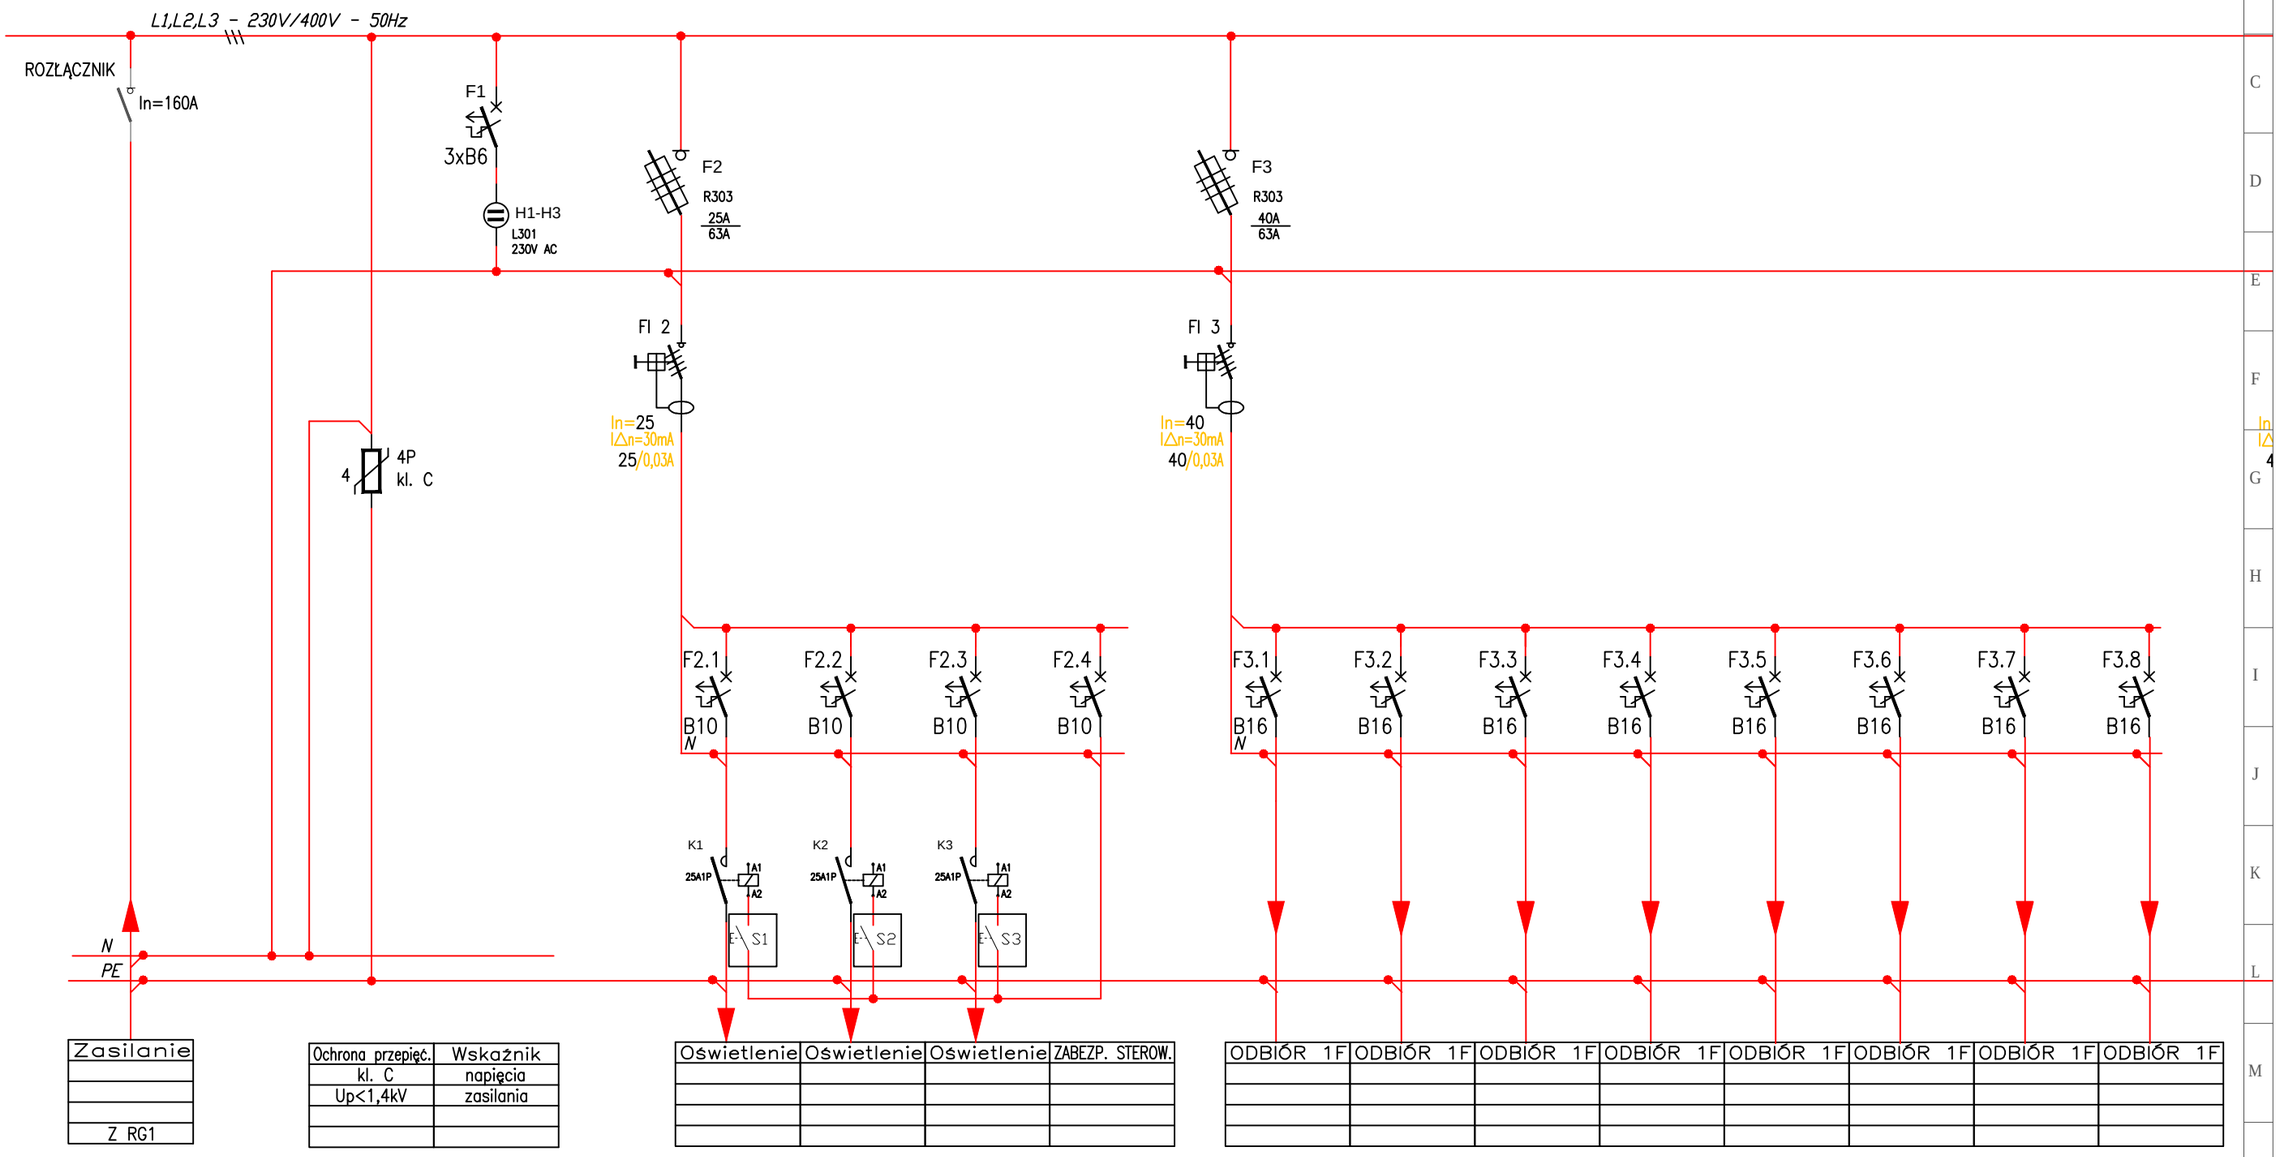

Wykonawca:	TEIT Krzysztof Kulesza 15-501 Białystok ul. Baranowicka 115 email: biuro@teit.com.pl	Projektant:	mgr inż. Krzysztof Kulesza upr. proj. PDL/0071/POOE/07		Inwestycja:	Wykonanie inwentaryzacji starych rozdzielnic elektrycznych i wykonanie dokumentacji na potrzeby wymiany starych rozdzielni	Branża: ELEKTRYCZNA	Nr rysunku: E-16	Arkusz: Arkusz 1 Arkusz 4
Inwestor:	Muzeum Narodowe w Warszawie 00-495 Warszawa, Al. Jerozolimskie 3	Sprawdził:	mgr inż. Adam Borowik upr. proj. PDL/0054/POOE/08		Adres inwestycji:	00-495 Warszawa, Al. Jerozolimskie 3	Tytuł rysunku: PROJEKT ROZDZIELNI TE16/0/2 poziom 0 skrzydło nr2	Skala:	Data: 10.03.2016
			Imię i Nazwisko	Podpis	Stadium:	PROJEKT BUDOWLANO-WYKONAWCZY			Format: A3