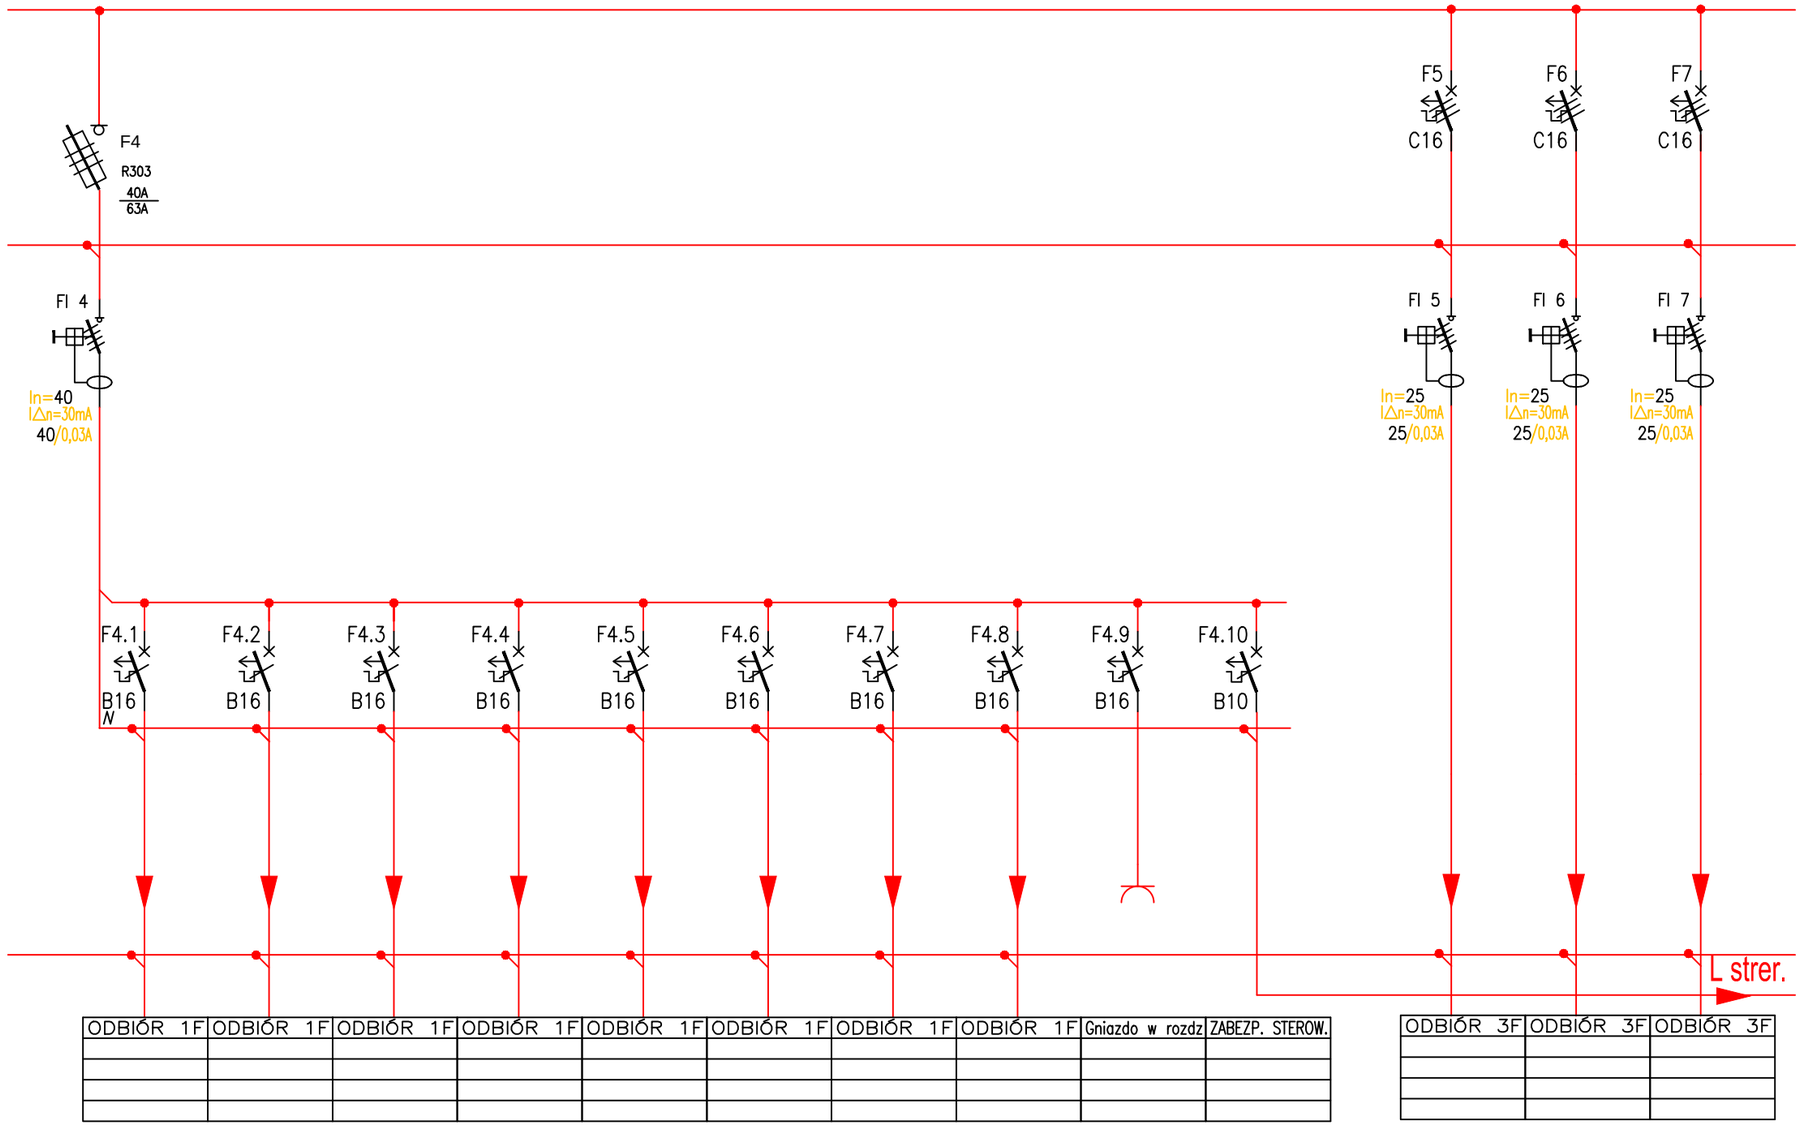

1 3

Wykonawca: TEIT Krzysztof Kulesza
15-501 Białystok ul. Baranowicka 115
email: biuro@teit.com.pl

Inwestor: Muzeum Narodowe w Warszawie
00-495 Warszawa, Al. Jerozolimskie 3

Projektant:	mgr inż. Krzysztof Kulesza upr. proj. PDL/0071/POOE/07	
Sprawdził:	mgr inż. Adam Borowik upr. proj. PDL/0054/POOE/08	
	Imię i Nazwisko	Podpis

Inwestycja: Wykonanie inwentaryzacji starych rozdzielnic elektrycznych i wykonanie dokumentacji na potrzeby wymiany starych rozdzielni

Adres inwestycji: 00-495 Warszawa, Al. Jerozolimskie 3

Stadium: PROJEKT BUDOWLANO-WYKONAWCZY

Branża: ELEKTRYCZNA

Tytuł rysunku: PROJEKT ROZDZIELNI TE16/0/2
poziom 0 skrzydło nr2

Nr rysunku: E-16

Skala:

Arkusz: Arkusz 2 Arkusz 4

Data: 10.03.2016

Format: A3