


GALERIA MALARSTWA POLSKIEGO  
WC DAMSKA 1:50

INWENTARYZACJA

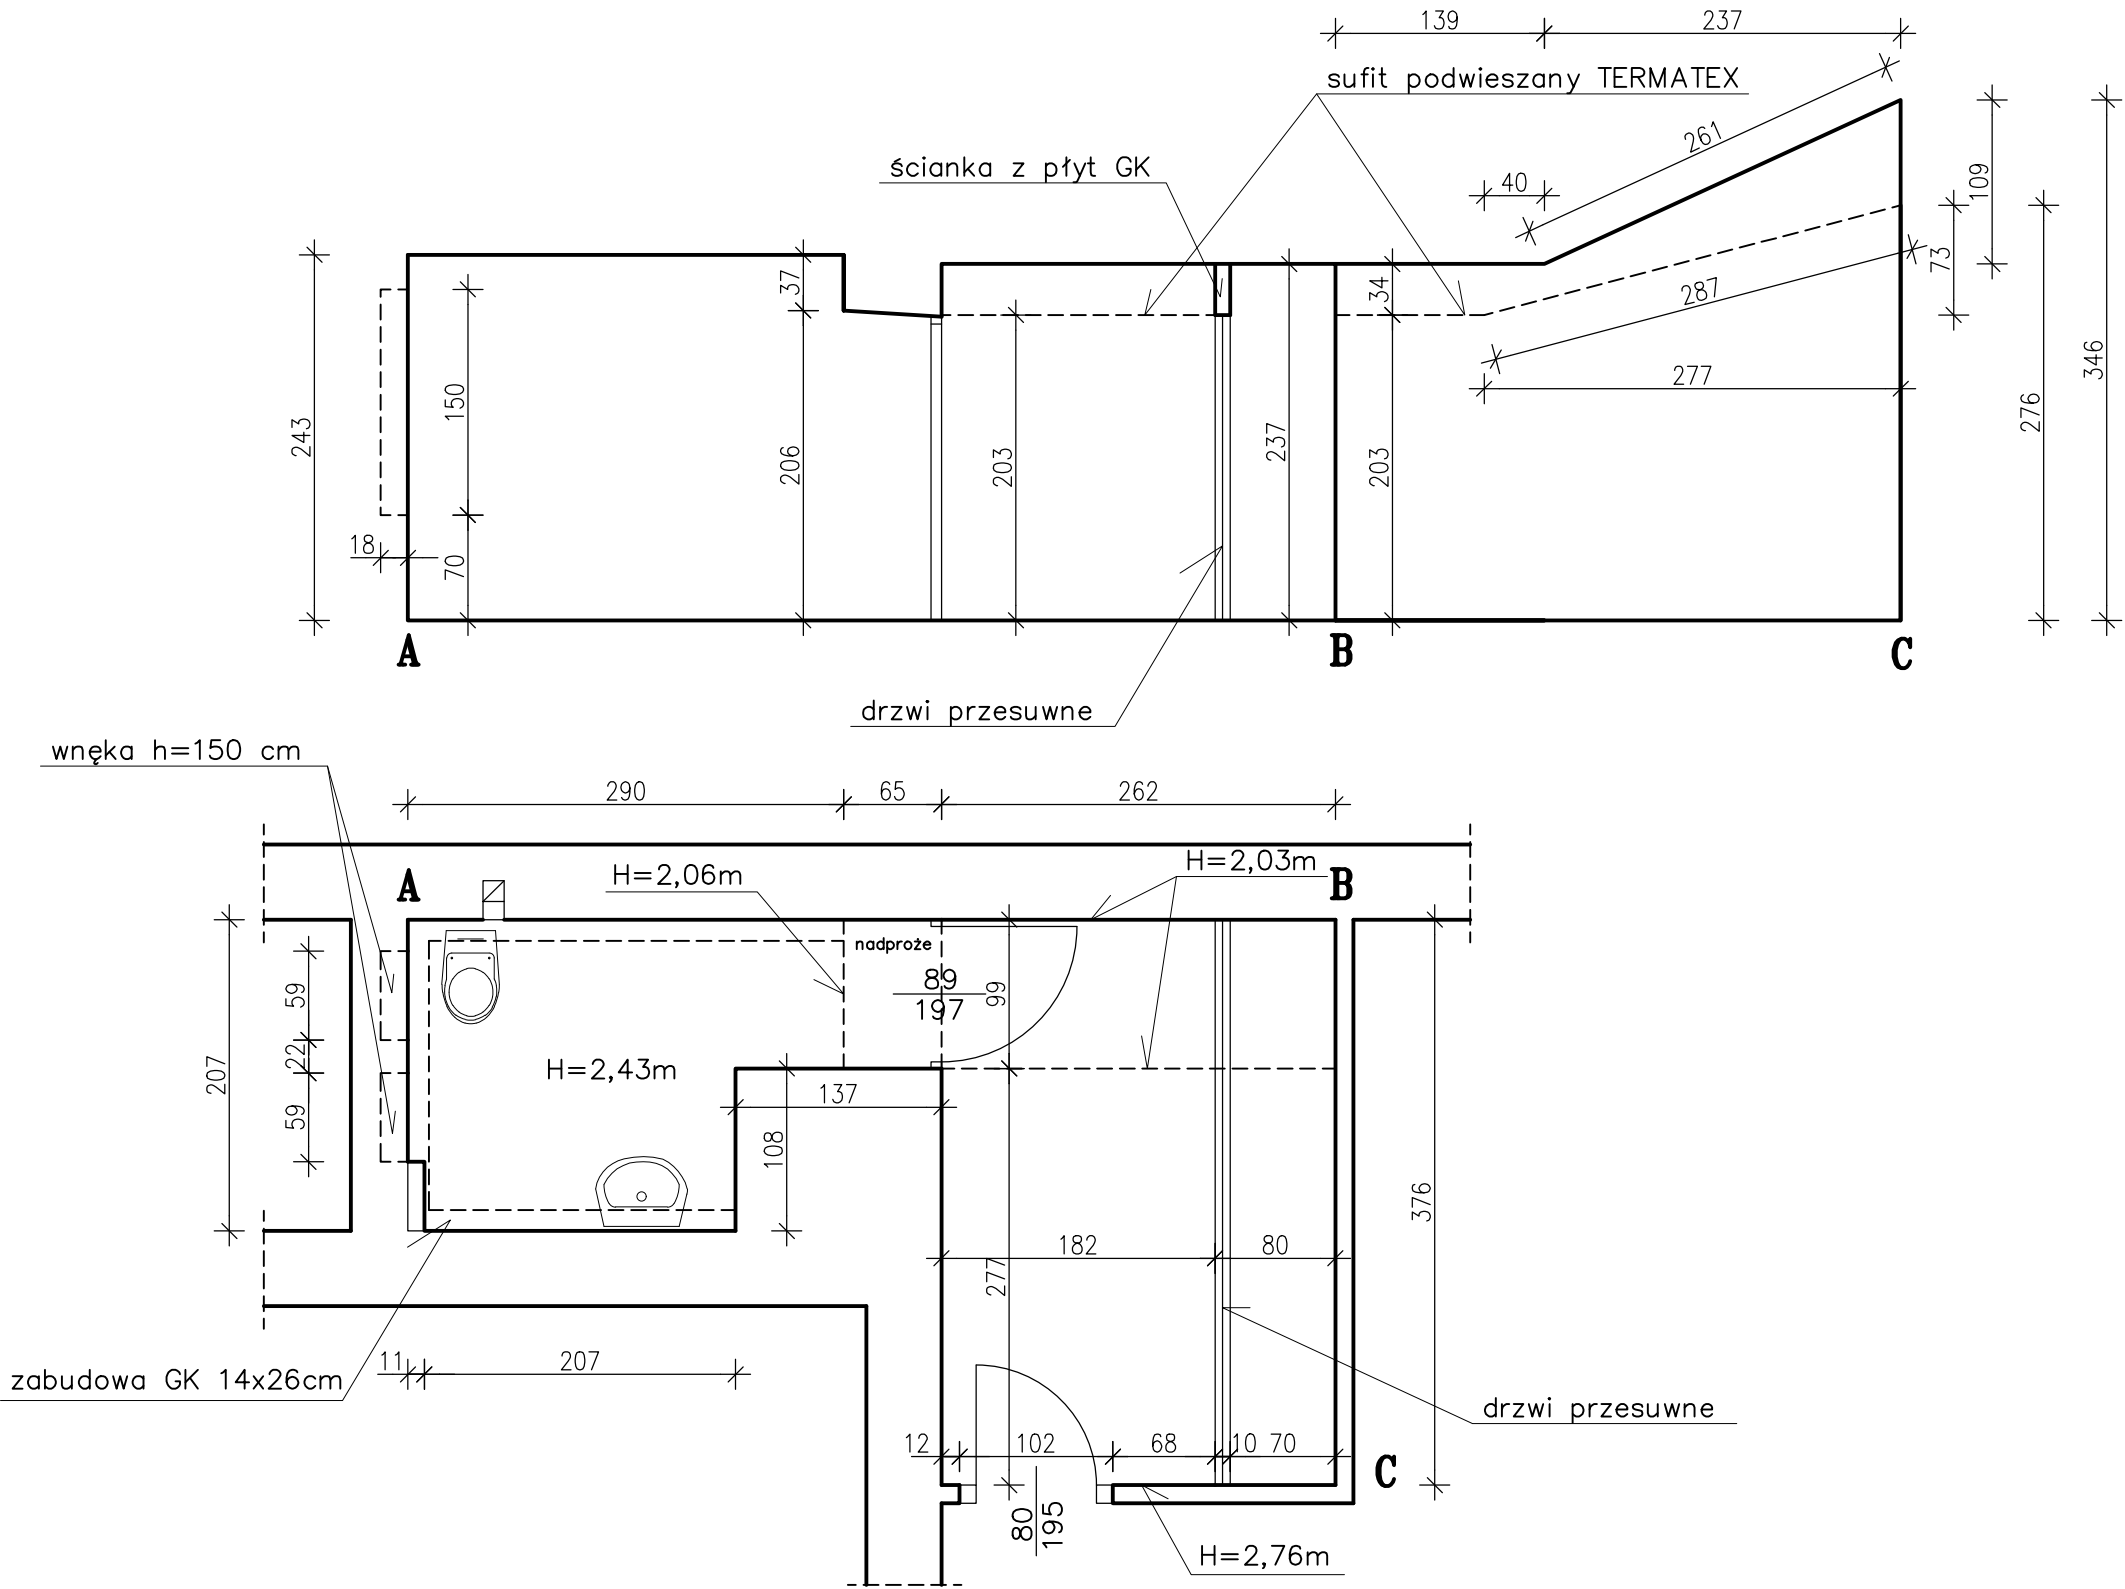

Inwestor: MUZEUM NARODOWE W WARSZAWIE, 00-495 Warszawa, Al.Jerozolimskie 3				
Nazwa i adres obiektu: BUDYNEK GŁÓWNY MUZEUM NARODOWEGO GALERIA MALARSTWA XIX w. - lp.				Data: LIPIEC 2016
Tytuł/nazwa rysunku: TOALETA DAMSKA - INWENTARYZACJA				Skala: 1:50
Specjalność	Imię i nazwisko	Nr uprawnień	Podpis	Nr rysunku: <b>1</b>
Budowlana	mgr inż. Leszek Hylński	2306/Lb/84		