



GALERIA MALARSTWA POLSKIEGO
WC MĘSKA 1:50

PROJEKTOWANE ZMIANY

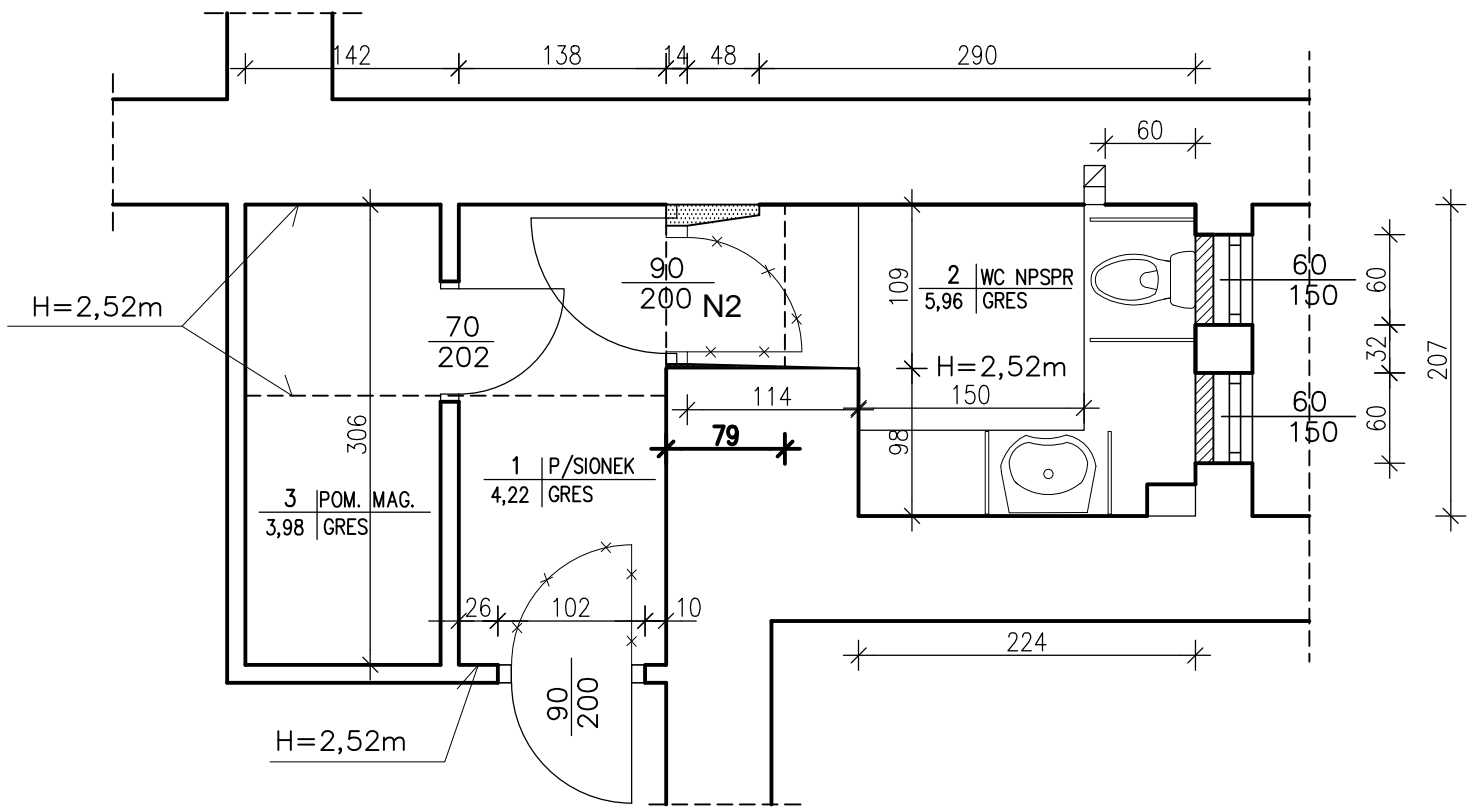

LEGENDA:

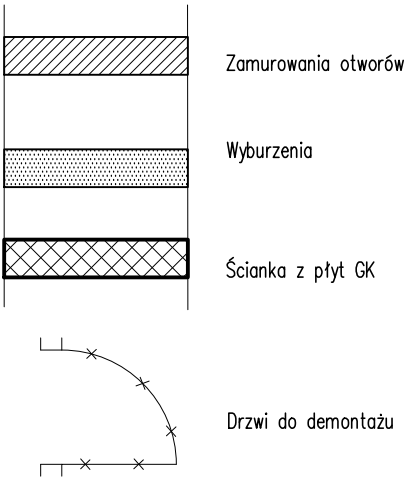

Inwestor: MUZEUM NARODOWE W WARSZAWIE, 00-495 Warszawa, Al.Jerozolimskie 3				
Nazwa i adres obiektu: BUDYNEK GŁÓWNY MUZEUM NARODOWEGO GALERIA MALARSTWA XIX w. - lp				Data: LIPIEC 2016
Tytuł/nazwa rysunku: TOALETA MĘSKA - PROJEKTOWANE ZMIANY				Skala: 1:50
Specjalność	Imię i nazwisko	Nr uprawnień	Podpis	Nr rysunku: 4
Budowlana	mgr inż. Leszek Hylński	2306/Lb/84		