


HOL GŁÓWNY TOALETA MĘSKA

INWENTARYZACJA


1 : 50

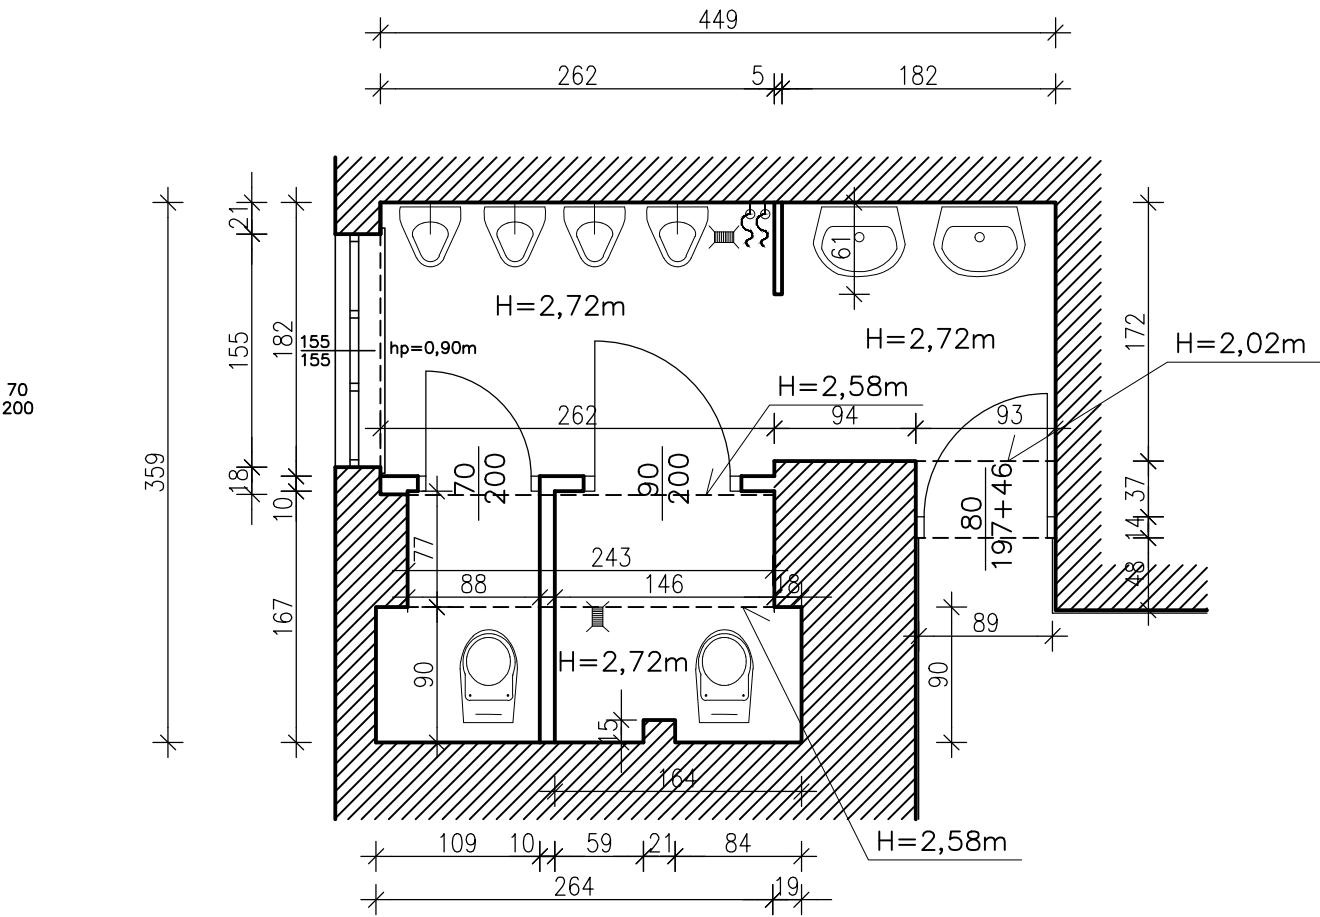


HOL GŁÓWNY TOALETA MĘSKA

PROJEKTOWANE ZMIANY

1 : 50

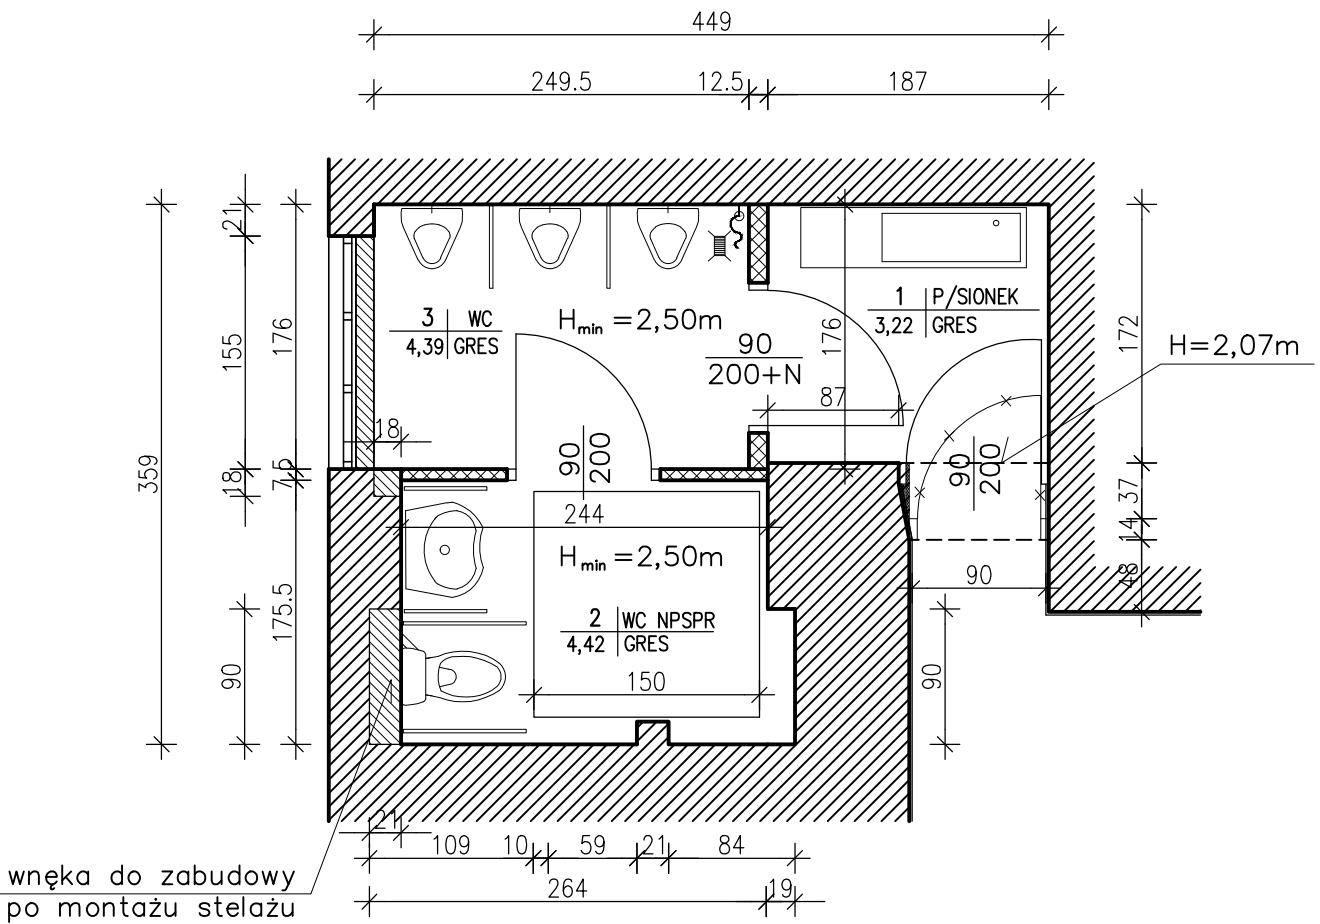

LEGENDA:

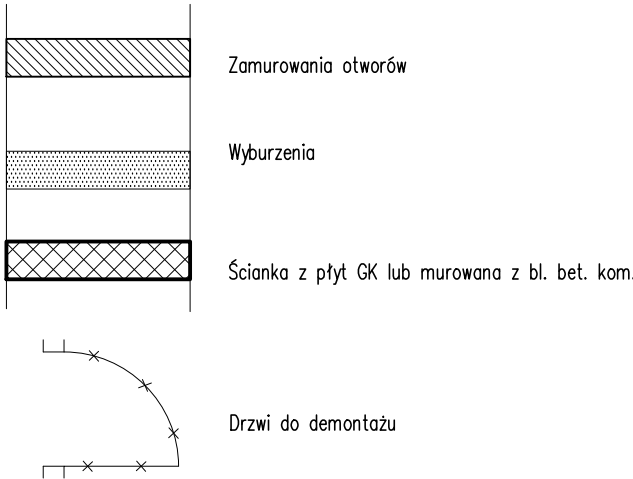

Inwestor: MUZEUM NARODOWE W WARSZAWIE, 00-495 Warszawa, Al.Jerozolimskie 3				
Nazwa i adres obiektu: BUDYNEK GŁÓWNY MUZEUM NARODOWEGO HOL GŁÓWNY - PARTER				Data: LIPIEC 2016
Tytuł/nazwa rysunku: TOALETA MĘSKA - INWENTARYZACJA I PROJEKTOWANE ZMIANY				Skala: 1:50
Specjalność	Imię i nazwisko	Nr uprawnień	Podpis	Nr rysunku: 5
Budowlana	mgr inż. Leszek Hylński	2306/Lb/84		