


1

SZCZEGÓŁ WYKONANIA LUSTRA W RAMIE DREWNIANEJ DĘBOWEJ

SKALA 1:20

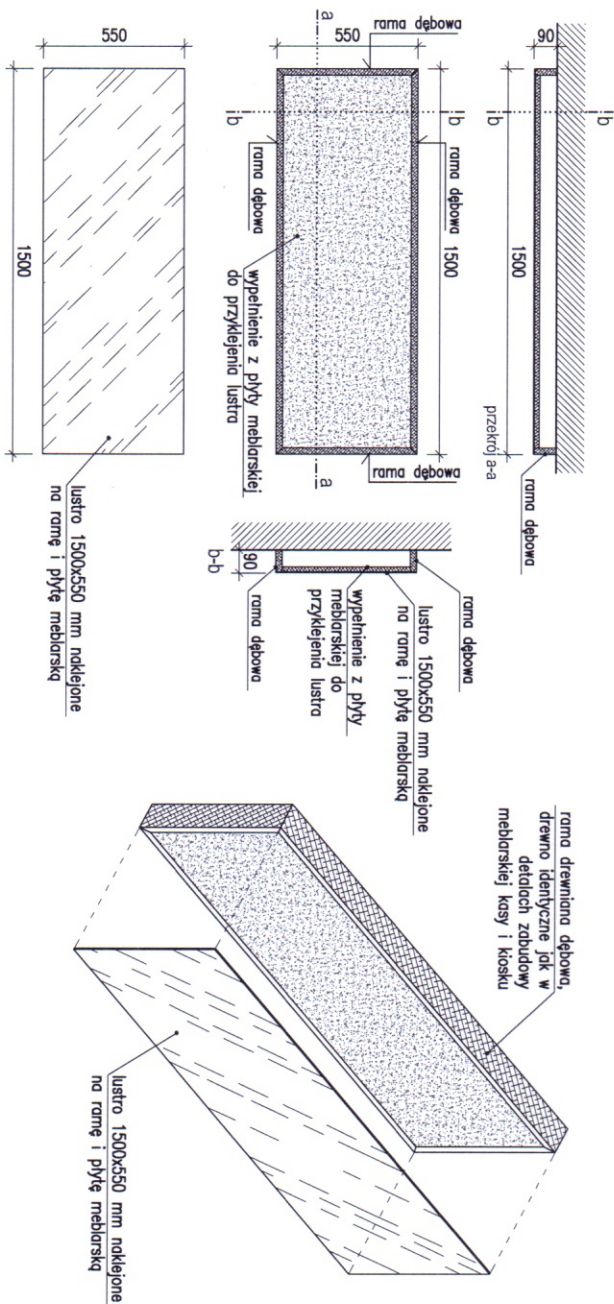

UWAGI DO RYSUNKU:
1. Wymiary podano w mm.

UWAGI OGÓLNE:

1. Wszystkie wymiary należy sprawdzić na budowie i dostosować do stanu zaistniałego po rozbiórkach i wyburzeniach.
2. O jakichkolwiek niezgodnościach (w tym wymiarowych) i wątpliwościach należy niezwłocznie poinformować pisemnie jednostkę projektową.
3. Przed zamówieniem elementów konstrukcyjnych, wykonawczych, urządzeń, elementów instalacji itp. wykonawcy poza miejscem budowy, wymiary należy sprawdzić na budowie i dostosować gabaryty elementów.
4. Rysunek należy rozpatrywać łącznie z projektami branżowymi oraz opisem technicznym.

W przypadku zastosowania rozwiązań projektowych w oparciu o istniejące systemy budowlane, wskazano producenta i nazwy wyrobów posiadających odpowiednie atesty i aprobaty techniczne, których zastosowanie gwarantuje zachowanie właściwych parametrów projektowanych elementów budowlanych. Dopuszcza się, za zgodą projektanta, zastosowanie innych, równoważnych produktów pod warunkiem zachowania identycznych parametrów technicznych.

JEDNOŚĆ PROJEKTOWA:

PRACOWNIA ARCHYTEKTONICZNA
ULTRA ARCHITECTS S.C.
POZNAŃ

ul. Brzozowa 14, 61-717 Poznań
tel./fax 010-601 06 61, 601 06 138
www.ultraarchitects.pl

NAZWA I ADRES OBIEKTU BUDOWLANEGO:

REMONT TOALET OGÓLNODOSTĘPNYCH
PROJEKT WYKONAWCZY WNĘTRZ

INWESTOR I ZLECENIODAWCA:

MUZEUJUM NARODOWE W WARSZAWIE
Al. Jerozolimskie 3, 00-495 Warszawa

PROJEKTOWAŁ:

mgr inż. arch. T. Osiegiński	7.131.33/P/2003	PODPISE:
mgr inż. arch. M. Kosciuch		
OPRACOWAŁ:		
mgr inż. arch. M. Bronikowska		
mgr inż. arch. L. Piśczalska		
mgr inż. arch. P. Fedorczuk		

BRANŻA:

ARCHITEKTURA

Tytuł rysunku:

LUSTRO I POJEJMIK NA RĘCZNIKI
PAPIEROWE Z KOSZEM NA ODPADY

nr rys.:

A - 03