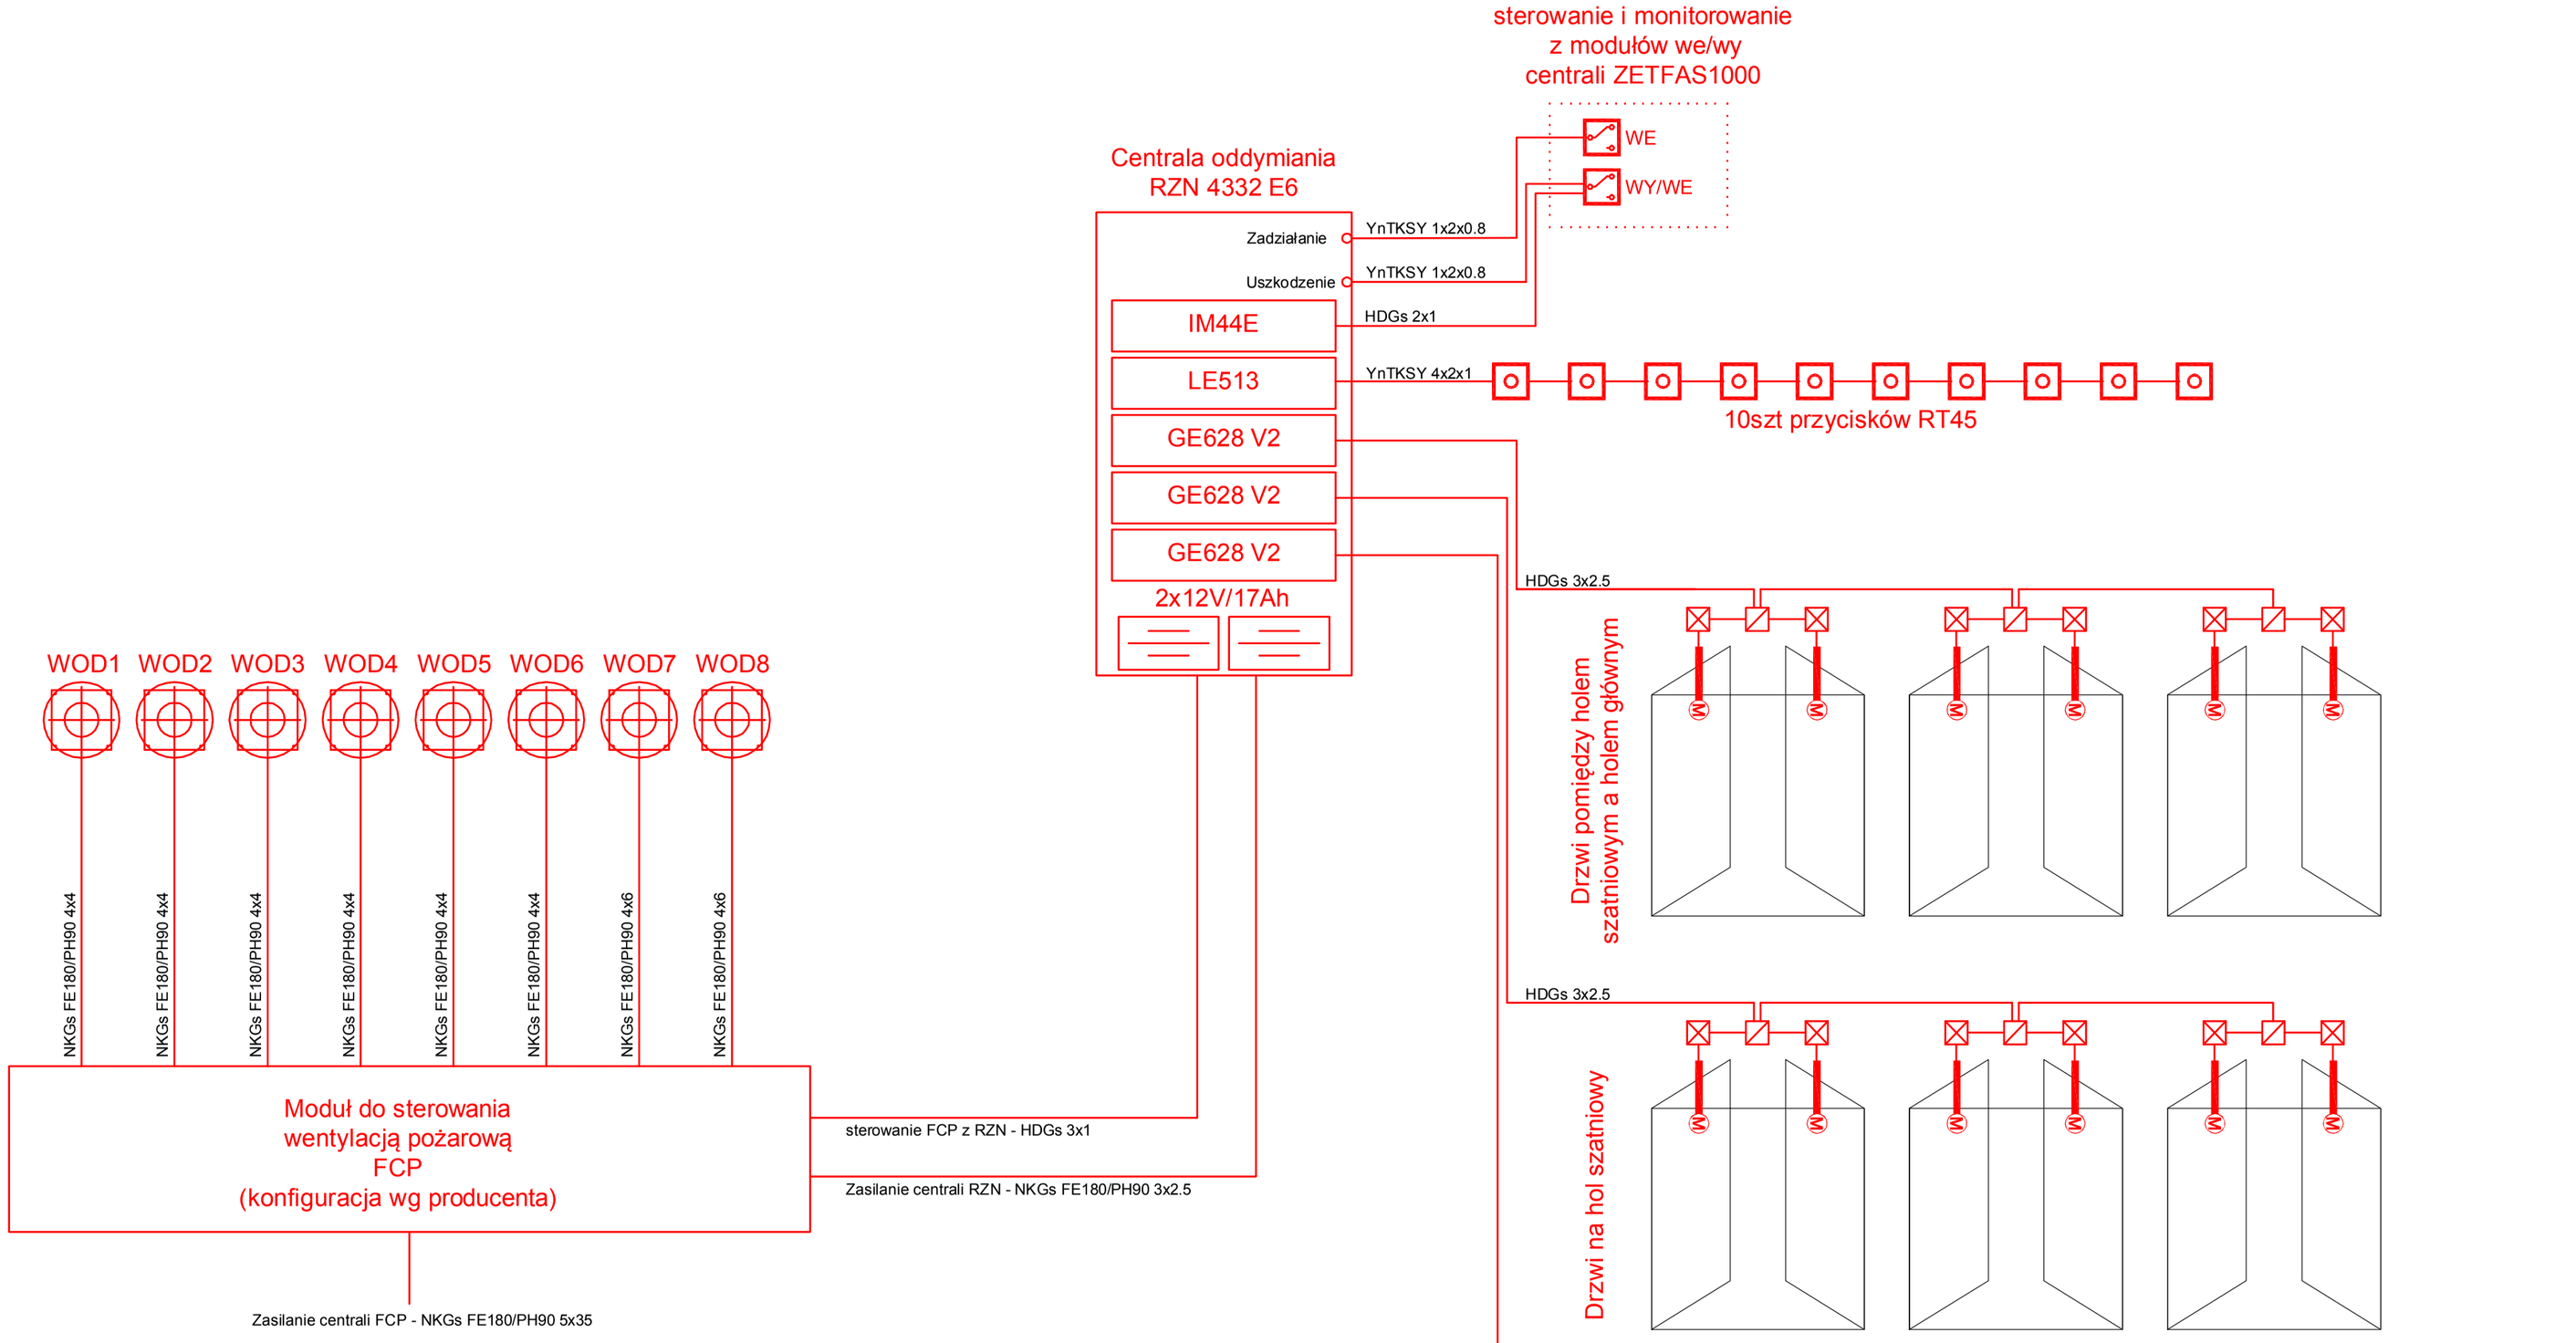

INWESTYCJA	GMACH MUZEUM NARODOWEGO W WARSZAWIE UL. ALEJE JEROZOLIMSKIE 3 00-495 WARSZAWA
INWESTOR	MUZEUM NARODOWE W WARSZAWIE 00-495 WARSZAWA ul.AL.JEROZOLIMSKIE 3
ETAP OPRACOWANIA	PROJEKT WYKONAWCZY
BRANŻA	ELEKTRYCZNA

JEDNOSTKA PROJEKTOWA

MOLIS Sławomir Zduniak
Biuro Projektów Instalacji Sanitarnych
00-728 Warszawa
ul.Kierbedzia 4
tel.666 266 365
e-mail: biuro@molis.com.pl

FUNKCJA	IMIĘ I NAZWISKO	NR. UPR.	PODPIS
PROJEKTOWAŁ	mgr inż. Janusz Kojtek	o-um/n	
	mgr inż. Maciej Sulej	[illegible]	

TREŚĆ RYSUNKU	STEROWANIE SYSTEMEM MECHANICZNEGO ODDYMIANIA HOLU WEJŚCIOWEGO Z DWIEMA NAWAMI BOCZNYMI SCHEMAT BLOKOWY
SKALA	
DATA OPRACOWANIA	10.2013
BRANŻA	E
NR RYSUNKU	ES/08
REWIZJA	0