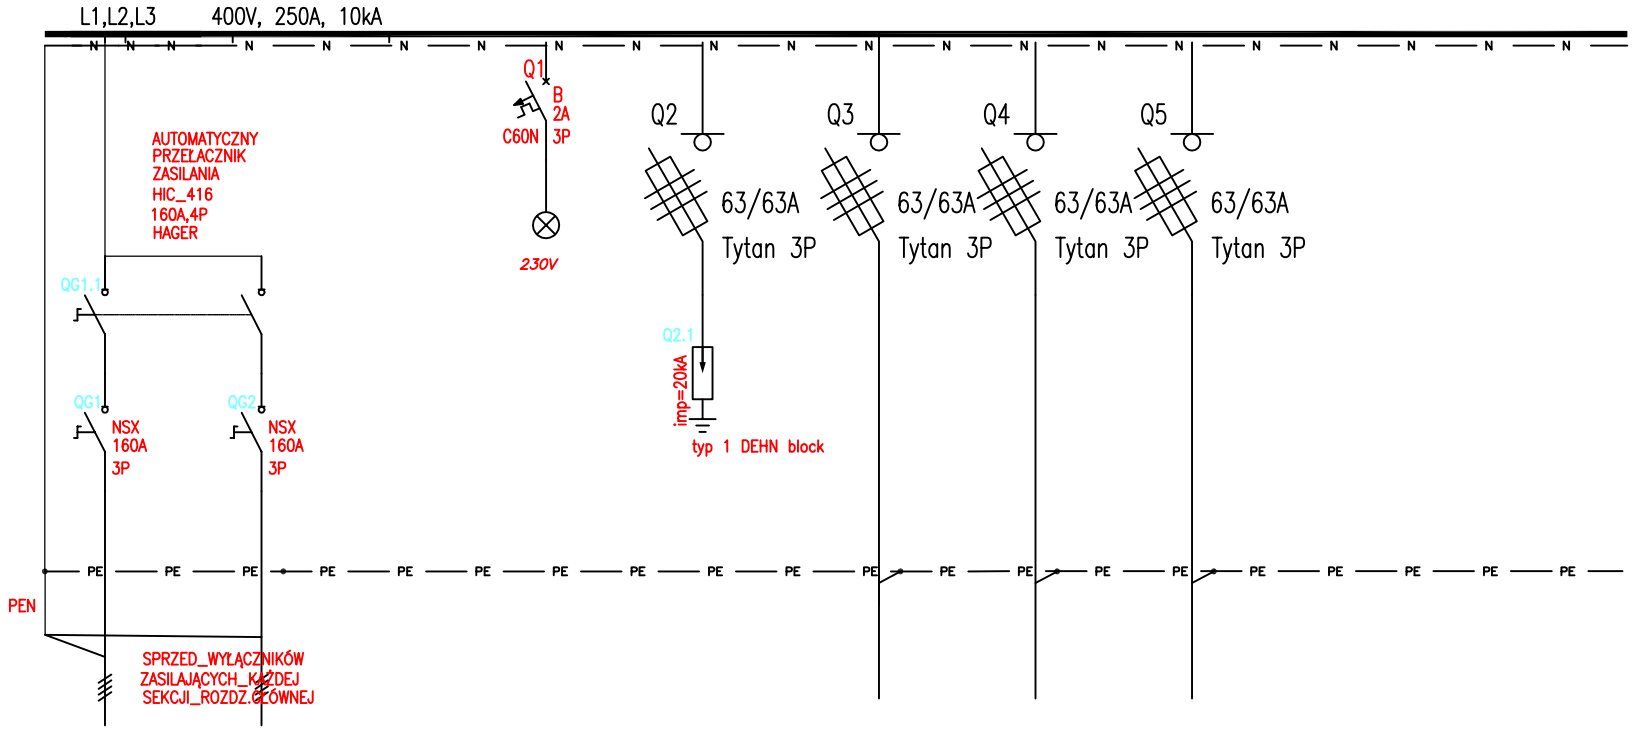

DANE OGÓLNE	Nr OBWODU	Z1	Z2
	NAZWA ODBIORNIKA	ZASILANIE	ZASILANIE
MOC [kW]	FAZA 1	Ps=73kW	Ps=73kW
	FAZA 2		
	FAZA 3		
KABEL	TYP KABLA	YKYżo	YKYżo
	PRZEKRÓJ [mm²]	5x95	5x95

1	2	3	4	5	6	7
LAMPKI KONTROLNE VOLTAGE INDICATION	OCHRONNIK PRZEPIĘCIOWY	FCP moduł zasilający D+H	TP1 tablica zasilająca	TP2 tablica zasilająca	REZERWA SPARE	REZERWA SPARE
		43	10	10		
		NKGs FE180/PH90	NKGs FE180/PH90	NKGs FE180/PH90		
		5x35	5x35	5x35		

ZASILANIE
SPRZED_WYŁĄCZNIKÓW
ZASILAJĄCYCH_KAŻDEJ
SEKCJI_ROZDZ.GŁÓWNEJ

Rew.	Data	Opis zmian	Podpis Proj.	Podpis Weryf.

Inwestycja: Gmach Muzeum Narodowego
Adres: Warszawa, Al. Jerozolimskie
Obiekt: Instalacje zasilania dla systemów pożarowych do odprowadzenia dymu i ciepła
Przedmiot: Rozdzielnica zasilająca RGP

Opracował	D.Pręcikowski		
Projektant	G.Łaskawski	WA-568/94	
Gł. projektant			
Sprawdził	G.Patro	MAZ/0254/PWOE/06	
Funkcja	imię i nazwisko	Nr uprawnień	Podpis

Specjalność		Faza	PW
Nr projektu		Zespół	
Nr rysunku	EL-01	Arkusz	Rewizja
Data	09.2016	Skala	%