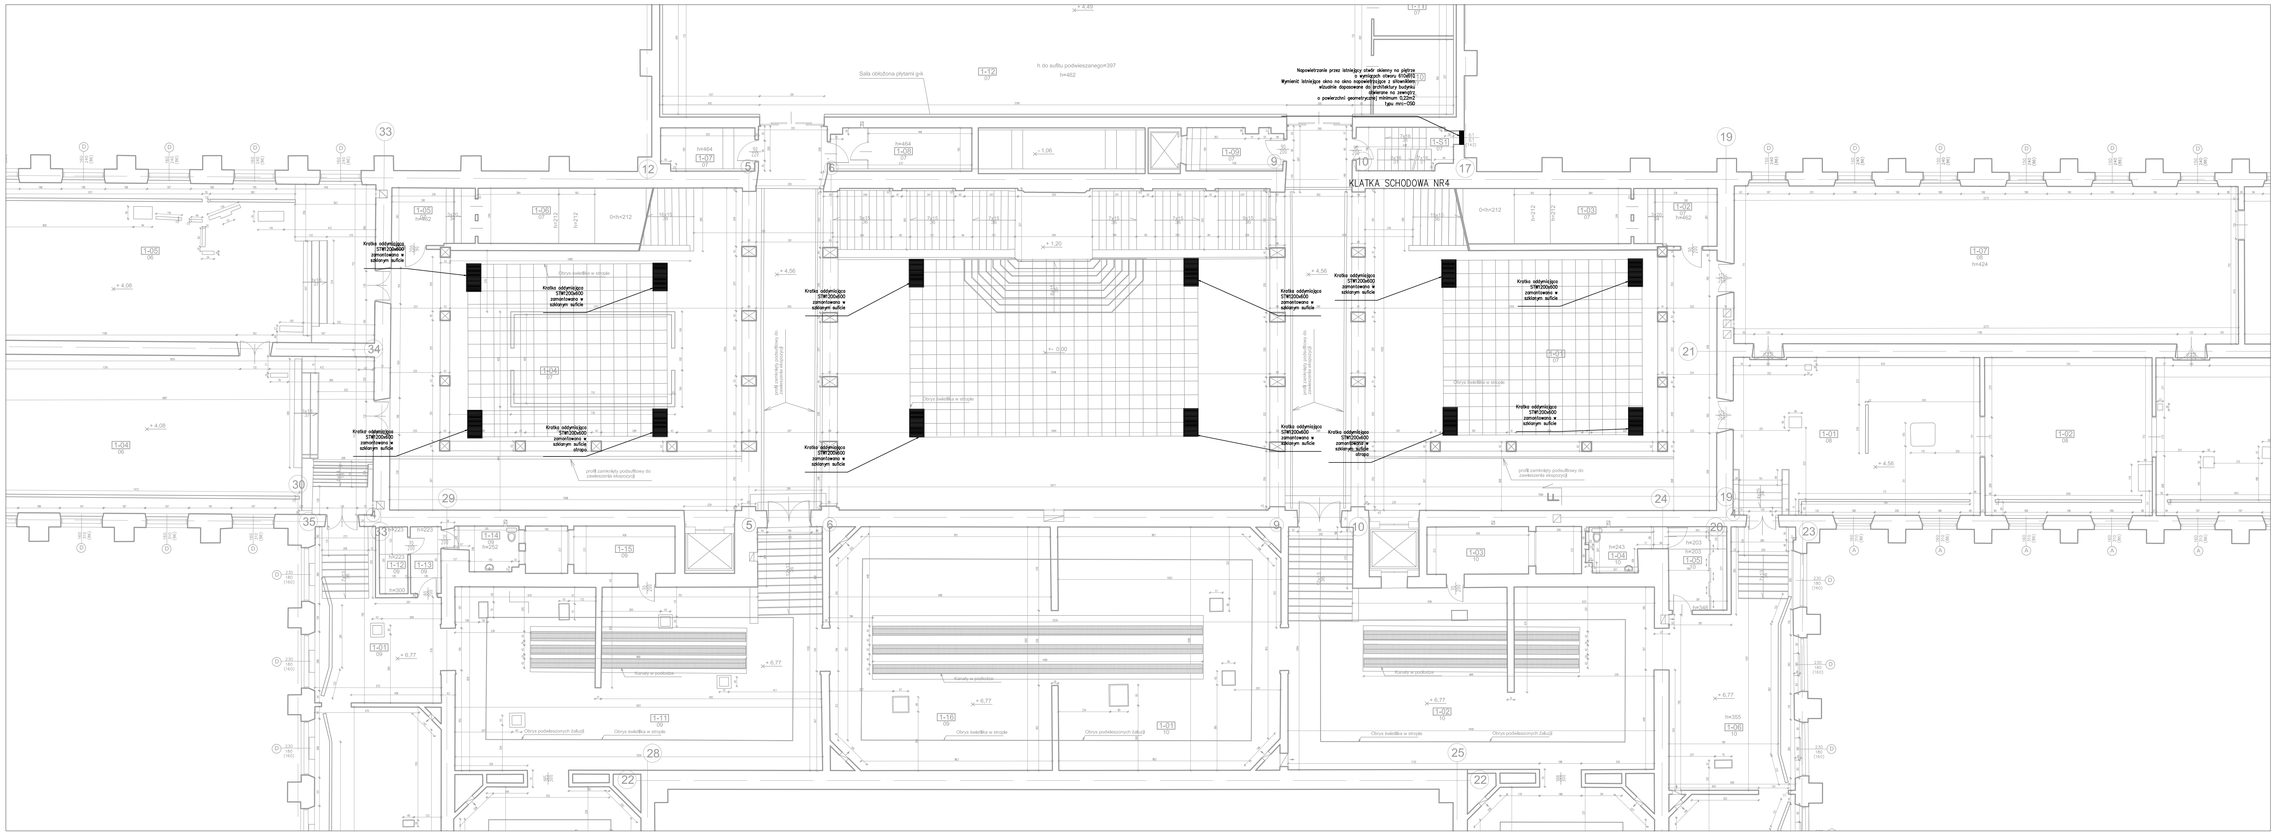


WSZELKIE PRAWA DO NINIEJSZEGO OPRACOWANIA SĄ ZASTRZEŻONE. KOPIOWANIE,ROZPOWSZECHNIANIE I UDOSTĘPNIANIE OSOBOM TRZECIM PROJEKTU LUB JEGO CZĘŚCI BEZ ZGODY AUTORÓW JEST ZABRONIONE. WYKONAWCY I POSZCZEGÓLNI ZEBRANIEJĄCY SĄ DO SPRAWDZENIA PROJEKTU, A W SZCZEGÓLNOŚCI WYMIARÓW PRZED PRZYSTĄPIENIEM DO PRAC BUDOWLANYCH.
NIE NALEŻY DOMIERZAĆ WYMIARÓW Z RYSUNKU ANI UŻYWAĆ GO JAKO SZABLONU.
W PRZYPADKU NIEZGODNOŚCI NALEŻY ZWRÓCIĆ SIĘ DO PROJEKTANTA.

| NR REWIZJI | PRZYCZYNA REWIZJI | DATA REWIZJI | DATA | OPRACOWAŁ |
|---|---|---|---|---|

INWESTYCJA: GMACH MUZEUM NARODOWEGO W WARSZAWIE
UL. ALEJE JEROZOLIMSKIE 3
00-495 WARSZAWA

INWESTOR: MUZEUM NARODOWE W WARSZAWIE
00-495 WARSZAWA ul.AL.JEROZOLIMSKIE 3

ETAP OPRACOWANIA: PROJEKT WYKONAWCZY

BRANŻA: SANITARNA

JEDNOSTKA PROJEKTOWA:

MOLIS Sławomir Zduniak
Biuro Projektów Instalacji Sanitarnych
00-728 Warszawa
ul.Kierbedzia 4
tel.666 266 365
e-mail: biuro@molis.com.pl

| FUNKCJA | IMIĘ I NAZWISKO | NR. UPR. | PODPIS |
|---|---|---|---|
| PROJEKTOWAŁ | mgr inż. Sławomir Zduniak | MAZOWIECKI | |
| | mgr inż. Łukasz Zduniak | | |

TREŚĆ RYSUNKU: INSTALACJA WENTYLACJI POŻAROWEJ ODDYMIANIE HOLU GŁÓWNEGO I NAW BOCZNYCH
RZUT SZKLANEGO SUFITU PONAD HOLEM

SKALA: 1:100

DATA OPRACOWANIA: 07.2016

BRANŻA: S

NR RYSUNKU: IS/01

REWIZJA: 0