



LEGENDA:

- Ściany istniejące wewnętrzne
- Ślusarka okienna istniejąca
- Stolarka drzwiowa istniejąca
- Istn. instalacja went. mechanicznej
- Istn. instalacja centralnego ogrzewania

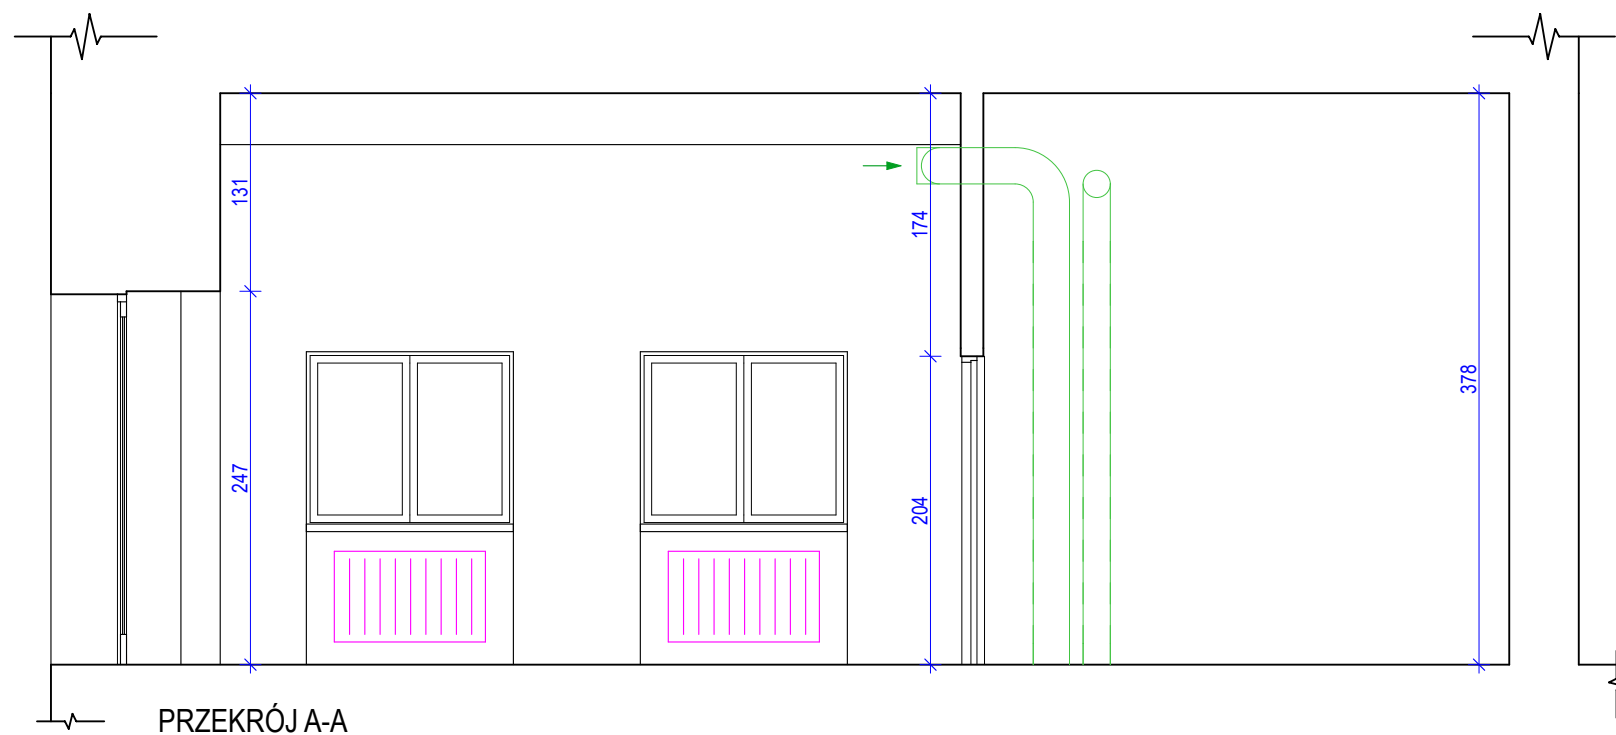

Obiekt:	Projekt Modernizacji sali edukacyjnej w budynku Muzeum Narodowego w Warszawie		
Adres bud.:	Al. Jerozolimskie 3 Warszawa 00-495,dz. nr ewid. 4/1		
Faza proj.:	PROJ. BUDOWLANO - WYKONAWCZY		BUD/WYK
Branża:	ARCHITEKTONICZNA		ARCH.
Jednostka projektowa	2M STUDIO Pracownia Projektowa mgr inż. arch. Marcin Marczak ul. Skorupska 34 lok. 46, 15 - 048 Białystok email: marczak@2mstudio.org.pl		
arch.:	mgr inż. arch. Marcin Marczak Uprawnienia budowlane do projektowania bez ograniczeń w specjalności architektonicznej nr ewid. BI-PdOKK/126/2009		podpis:
	mgr inż. arch. Radosław Sakowski		
Tytuł rys.:	Przekrój - inwentaryzacja		
Nr rys.:	IN_02		SKALA: 1:50
Data:	23.09.2016 rok		
WSZYSTKIE PRAWA ZASRTŻEZONE. ŁĄCZNIE Z PRAWEM DO REPRODUKCJI I UDOSTĘPNIANIA, W CAŁOŚCI LUB CZĘŚCI, BEZ ZGODY AUTORA.			