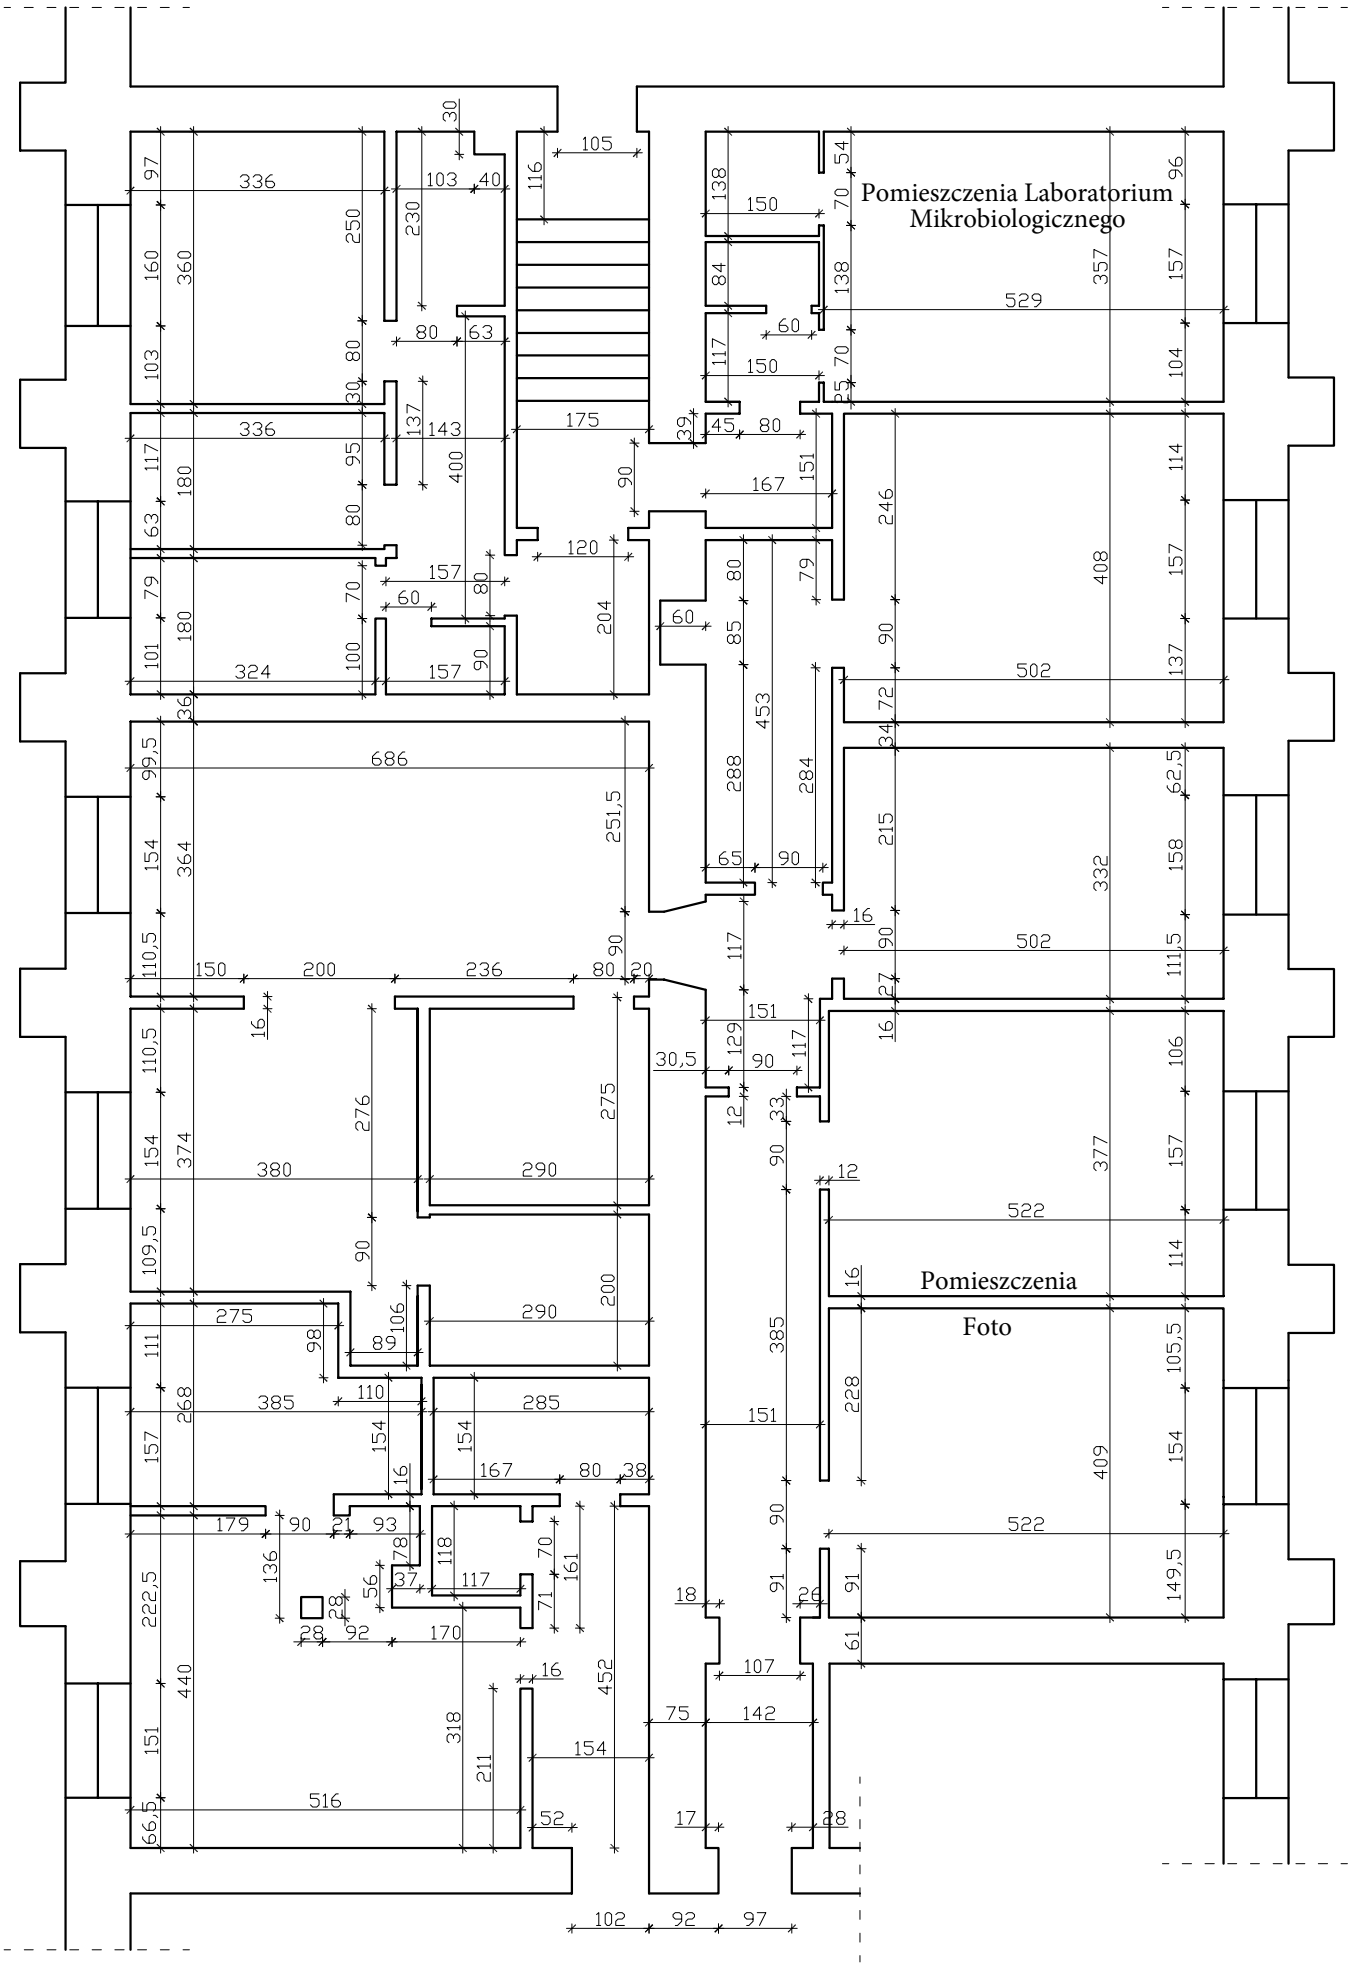

Rzuty pomieszczeń Działu Inwentarzy oraz pomieszczeń WSO (Monitory) - Parter przy klatce schodowej nr 1.