ROZDZIELNIA GŁÓWNA RG-PROJ.

ELEWACJA

1:10

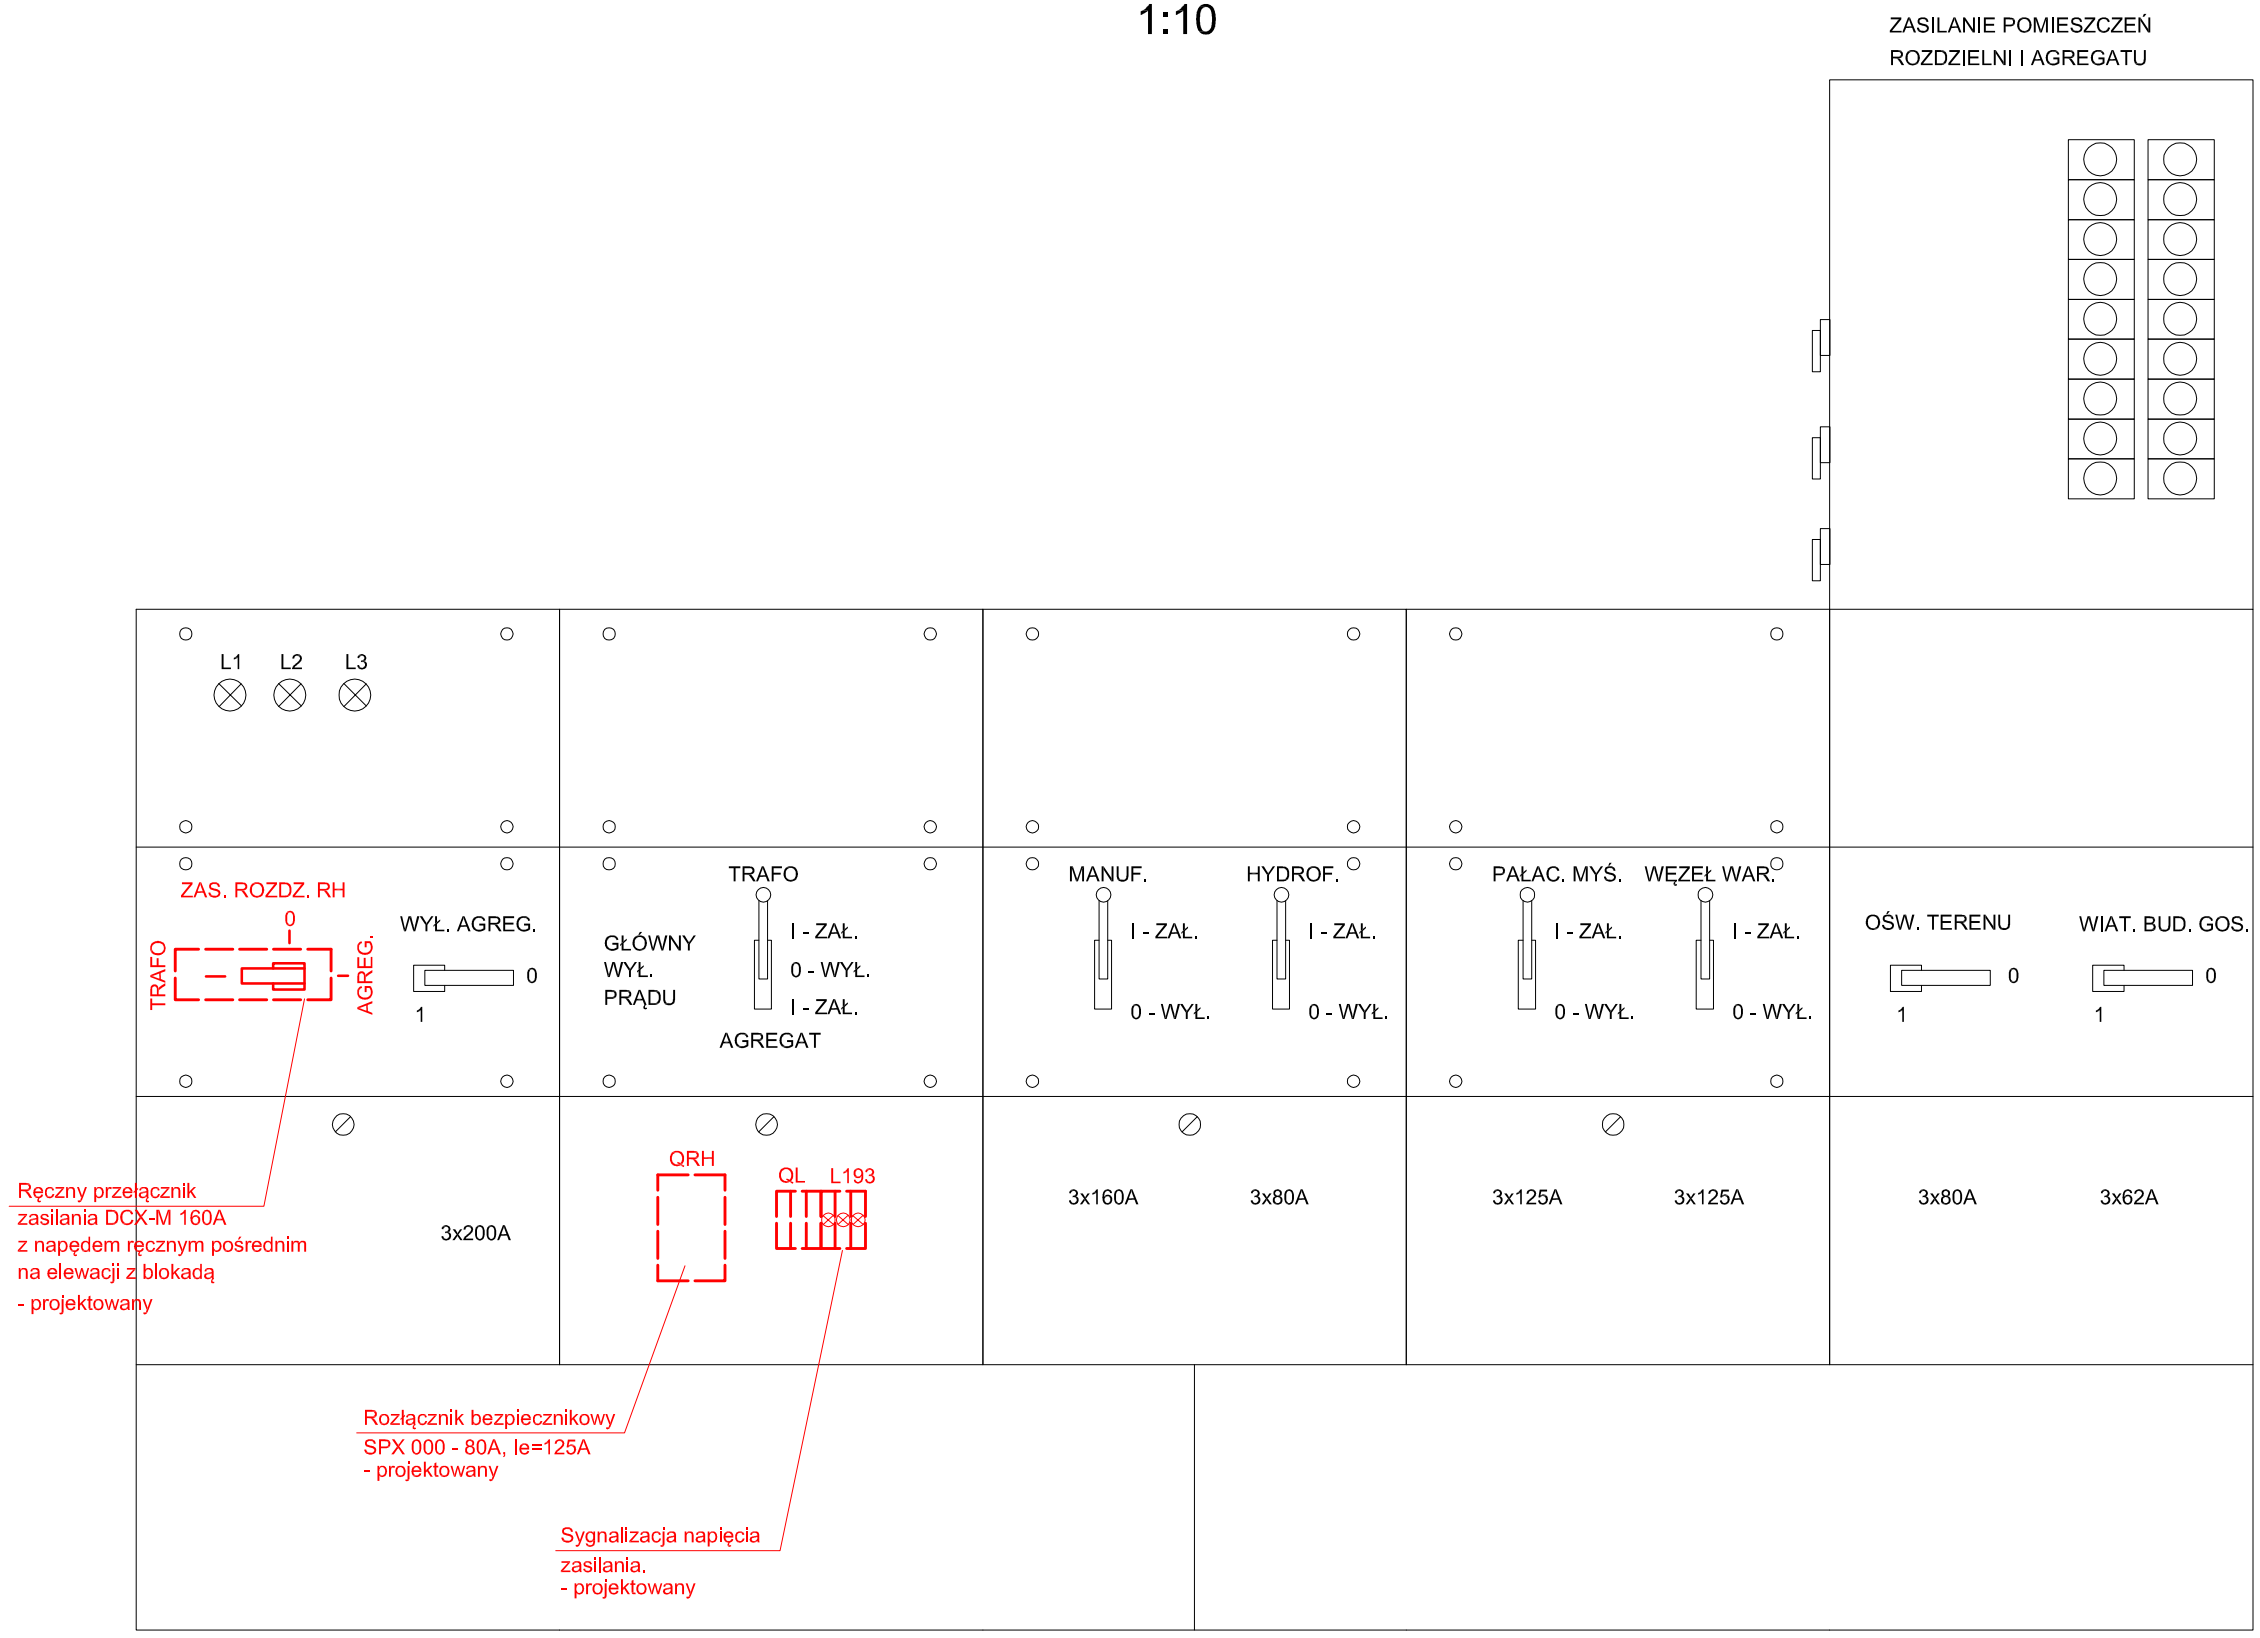

T.R. Inżynier Małgorzata Sawczuk
05-101 Nowy Dwór Mazowiecki
Skierdy, ul. Pawia 54
tel./fax.: (0-22) 713-89-69, 604-559-461
e-mail: m.sawczuk@trinzynier.pl

TEMAT:

Przebudowa wewnętrznej sieci wodociągowej przeciwpożarowej, wraz z budową podziemnego szczelnego zbiornika zapasu wody z pompownią oraz zasileniem w energię elektryczną, na terenie Muzeum w Nieborowie, Pałac Radziwiłłów,
obręb 16, dz. ew. nr 801/1, 801/2

INWESTOR:

Muzeum Narodowe w Warszawie
Al. Jerozolimskie 3
00-495 Warszawa

ADRES INWESTYCJI:

Muzeum w Nieborowie i Arkadii
Pałac Radziwiłłów, Nieborów 232
99-416 Nieborów

FAZA:

PROJEKT BUDOWLANY

BRANŻA:

ELEKTRYCZNA

TYTUŁ RYSUNKU:

ROZDZIELNICA RG.
STAN PROJEKTOWANY..

PROJEKTANT:
JÓZEF WINNICKI
UPR. BUD. NR St960/76

SPRAWDZAJĄCY:
ADAM PIEŚCIK
UPR. BUD. NR Wa656/93

DATA:	SKALA:	NR RYS.:
27 grudzień 2016	1:10	E-02

TEN RYSUNEK JEST WŁASNOŚCIĄ BIURA T.R. INŻYNIER MAŁGORZATA SAWCZUK I NIE MOŻE BYĆ REPRODUKOWANY I ROZPOWSZECHNIANY BEZ PISEMNEJ ZGODY WŁAŚCICIELA