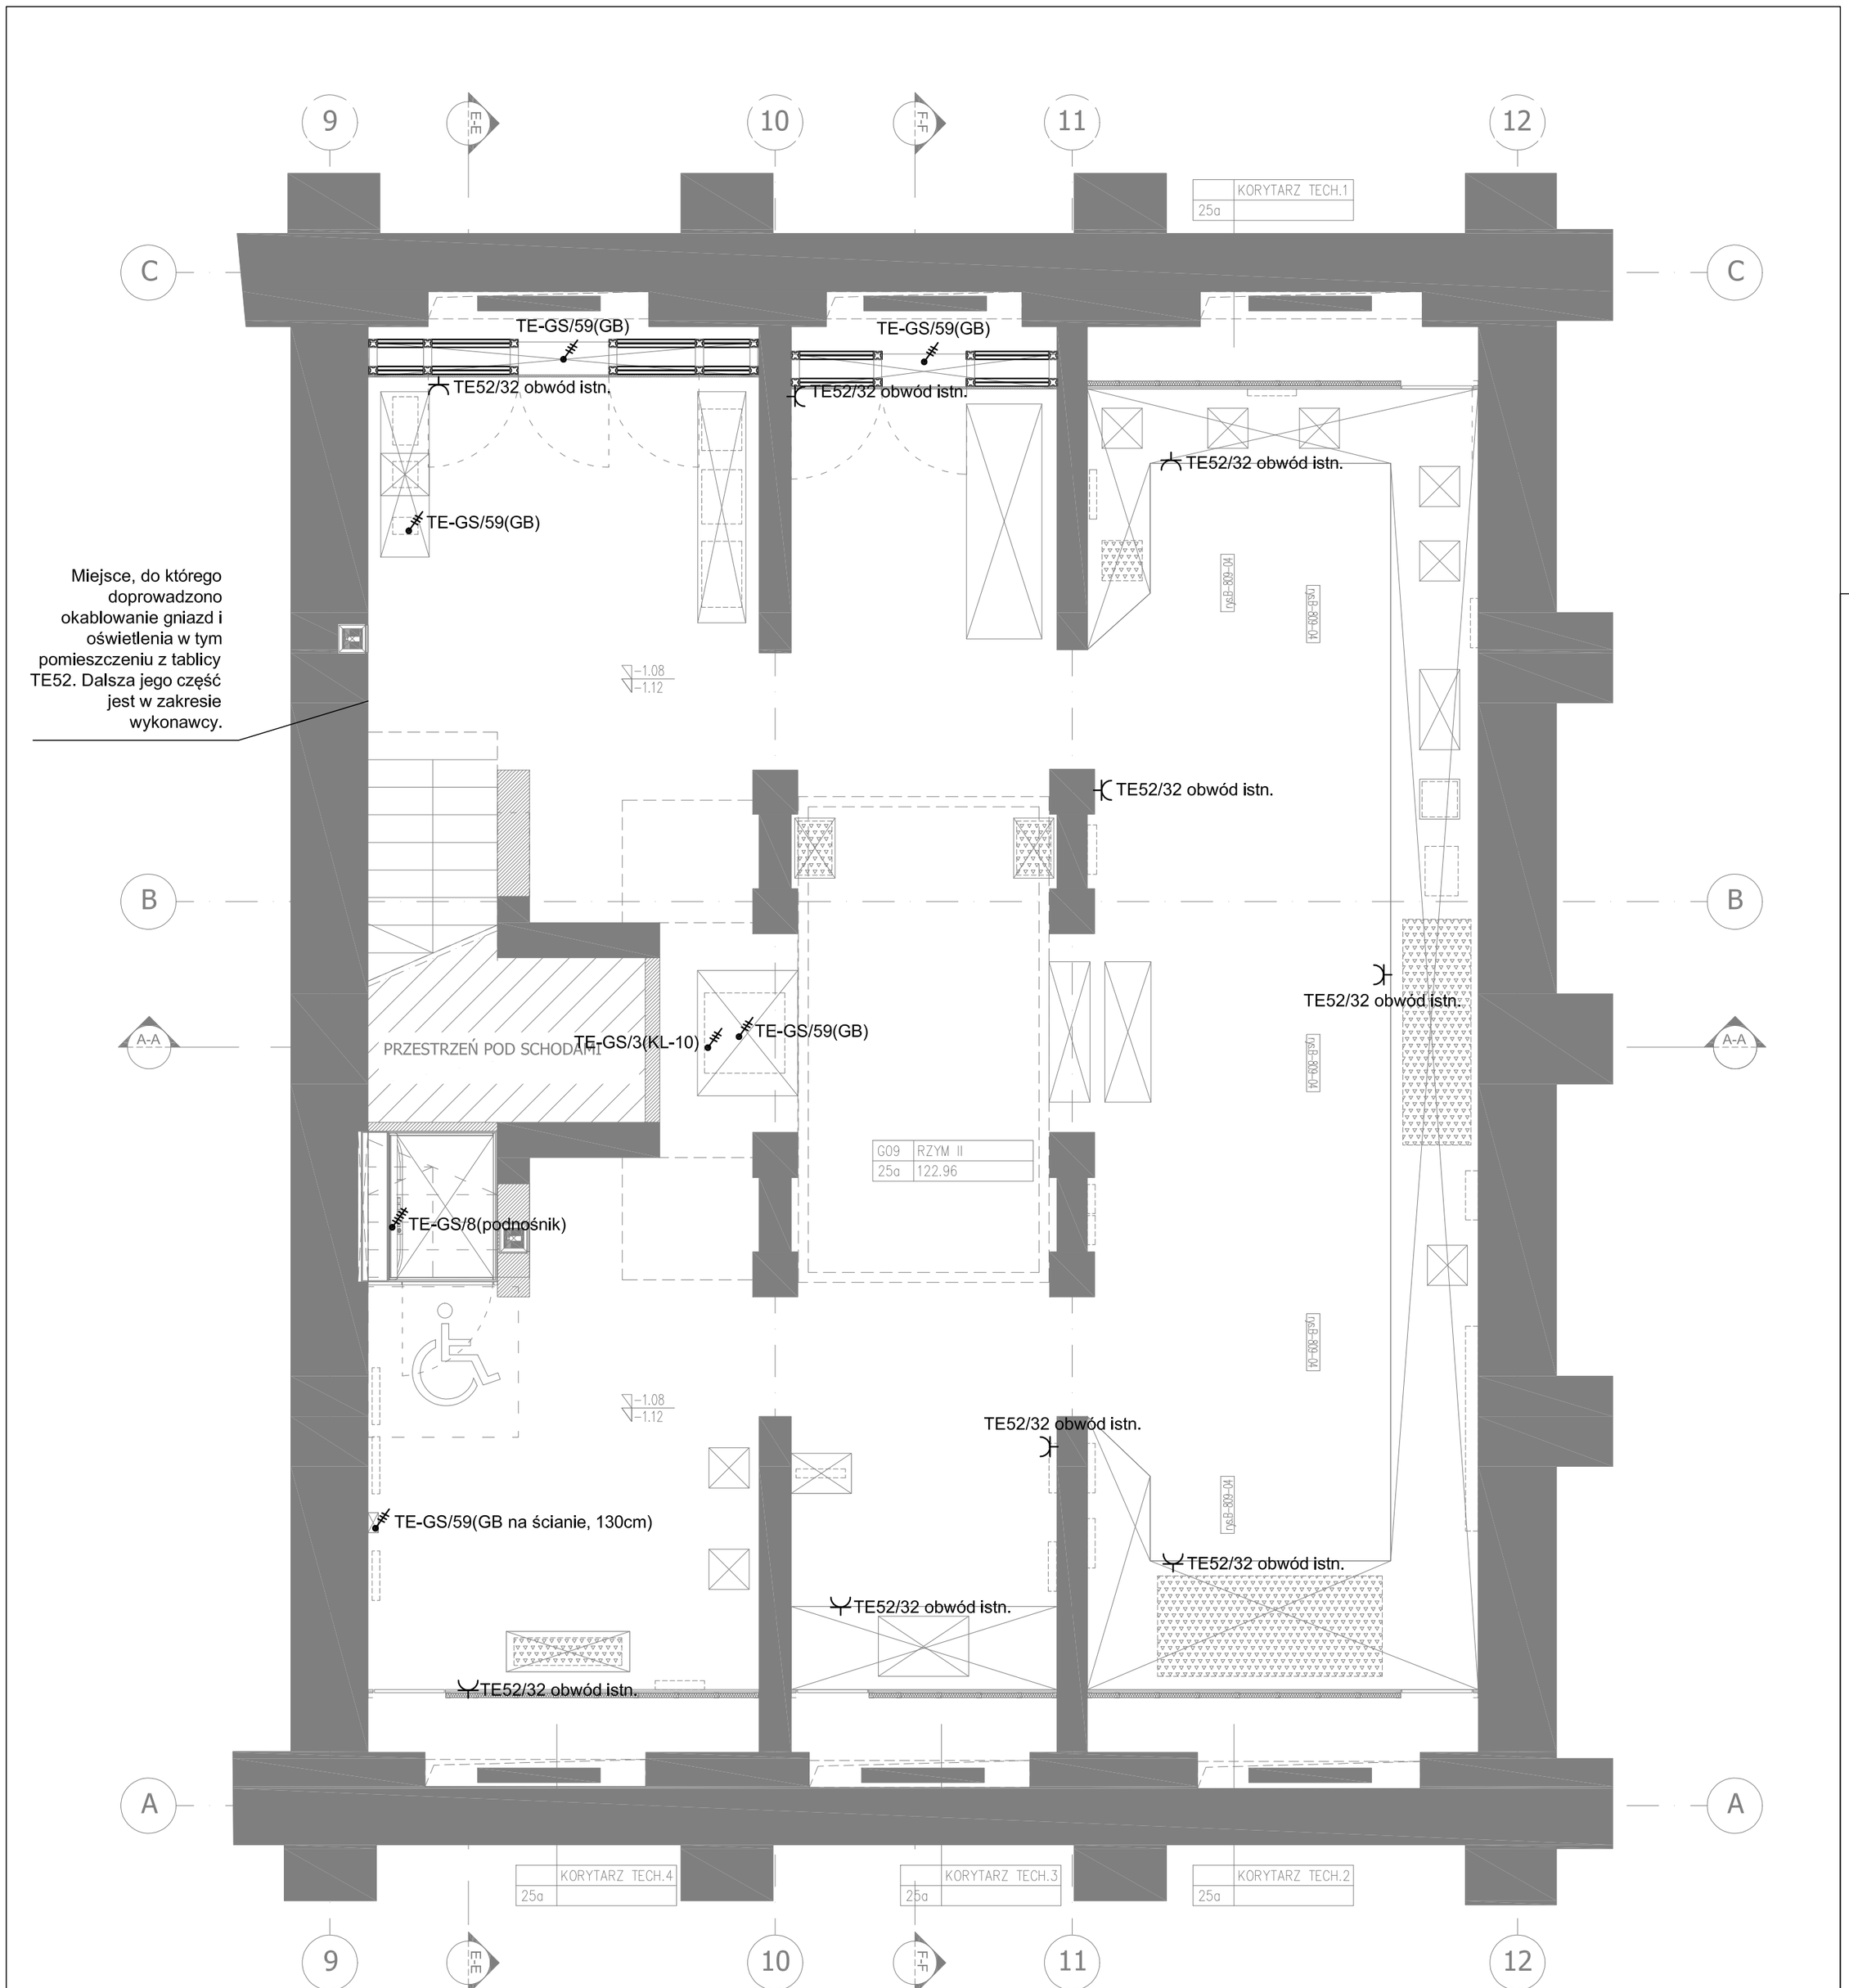


LEGENDA:

Gniazdo wtyczkowe 230V. Wysokość montażu - o ile na rysunku nie zaznaczono inaczej - 30cm ponad poziomem wykończonej posadzki.

Oznaczenia:
- "TE52/istn." - gniazdo istniejące, zasilanie pozostaje bez zmian, o ile na rysunku nie zaznaczono inaczej - lokalizacja również bez zmian

- "TE52/obwód istn." - gniazdo nowe podłączone do istniejącego obwodu z tablicy TE52; uwaga: na poziomie -1 okablowanie doprowadzono w okolice schodów - dalsza jego część jest w zakresie wykonawcy

3x2 SC — Listwa z gniazdami 230 i RJ45 do podłączenia elementów instalacji AV lub ogólnego przeznaczenia

Oznaczenia:
- "SC" - montaż na ścianie
- "ST" - montaż w skrzynce technicznej
- "SU" - montaż ponad sufitem podwieszanym

Wypust 230V

Wypust 3x400V

Oznaczenia:
- "GB" - wypust do oświetlenia gabloty - o ile nie zaznaczono inaczej wypust jest w podłodze; kabel wyprowadzać w miarę możliwości w środku obrysu gabloty
- "KL" - wypust do klimatyzatora na stropie; dokładna lokalizacja wg projektu mechanicznego

UWAGI:

Przewody do wypustów oraz gniazd elektrycznych kłaść pod tynkiem lub w rurkach elektroinstalacyjnych. Podejścia do gablot wykonać w rurkach w posadzce.

W przypadku montażu gniazd poniżej łączników oświetlenia należy dbać o to, by osprzęt znalazł się w jednej osi.

Sposób podłączenia urządzeń (w tym dokładna lokalizacja wypustów lub gniazd do ich zasilenia) należy zweryfikować na obiekcie.

Dokładna lokalizacja gniazd i listew gniazdowych znajduje się w architektonicznej części projektu.

PROJEKT :

PROJEKT EKSPOZYCJI STAŁEJ GALERII SZTUKI STAROŻYTNEJ W MUZEUM NARODOWYM W WARSZAWIE

LOKALIZACJA :

AL. JEROZOLIMSKIE 3
00-495 WARSZAWA

INWESTOR :

MUZEUM NARODOWE W WARSZAWIE
AL. JEROZOLIMSKIE 3
00-495 WARSZAWA

ZAKRES OPRACOWANIA :

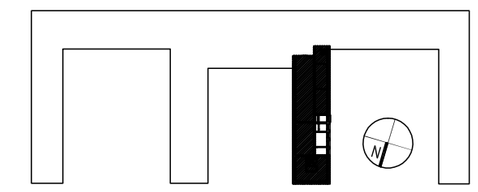

GENERALNY PROJEKTANT EKSPOZYCJI :

Nizio Design International
Ul. Inżynierska 3/4
03–410 Warszawa
T +48 22 618 72 02
F +48 22 618 96 25
nizio.com.pl

PROJEKTANT BRANŻOWY :

RWK INŻYNIEROWIE
RWK Inżynierowie
spółka z ograniczoną odpowiedzialnością spółka komandytowa
biuro: ul. Poselska 9/1, 03-931 Warszawa
tel. +48 22 398 08 42 | fax. +48 22 398 08 43
www.rwki.pl | biuro@rwki.pl

| PROJEKTANT : | NR UPR.: | PODPIS : |
|---|---|---|
| mgr inż. Maciej Juniewicz | PDL/0131/POOE/08 | |
| SPRAWDZAJĄCY : | NR UPR.: | PODPIS : |
| mgr inż. Jan Lichocki | MAZ/0140/PWOE/09 | |

FAZA PROJEKTU :

PROJEKT WYKONAWCZY

TYTUŁ RYSUNKU :

INSTALACJE ELEKTRYCZNE
RZUT POZIOMU -1,08. POMIESZCZENIE NR 25a
GNIAZDA I SIŁA

| ZNAK : | FAZA : | BRANŻA : | ZAKRES : | NR RYS. : |
|---|---|---|---|---|
| MNW | PW | IE | | 102 |

| SKALA : | ARKUSZ : | RYSOWAŁ : |
|---|---|---|
| 1:50 | | MJ |

| DATA : | REWIZJA : |
|---|---|
| 20.06.2016 | 01 |