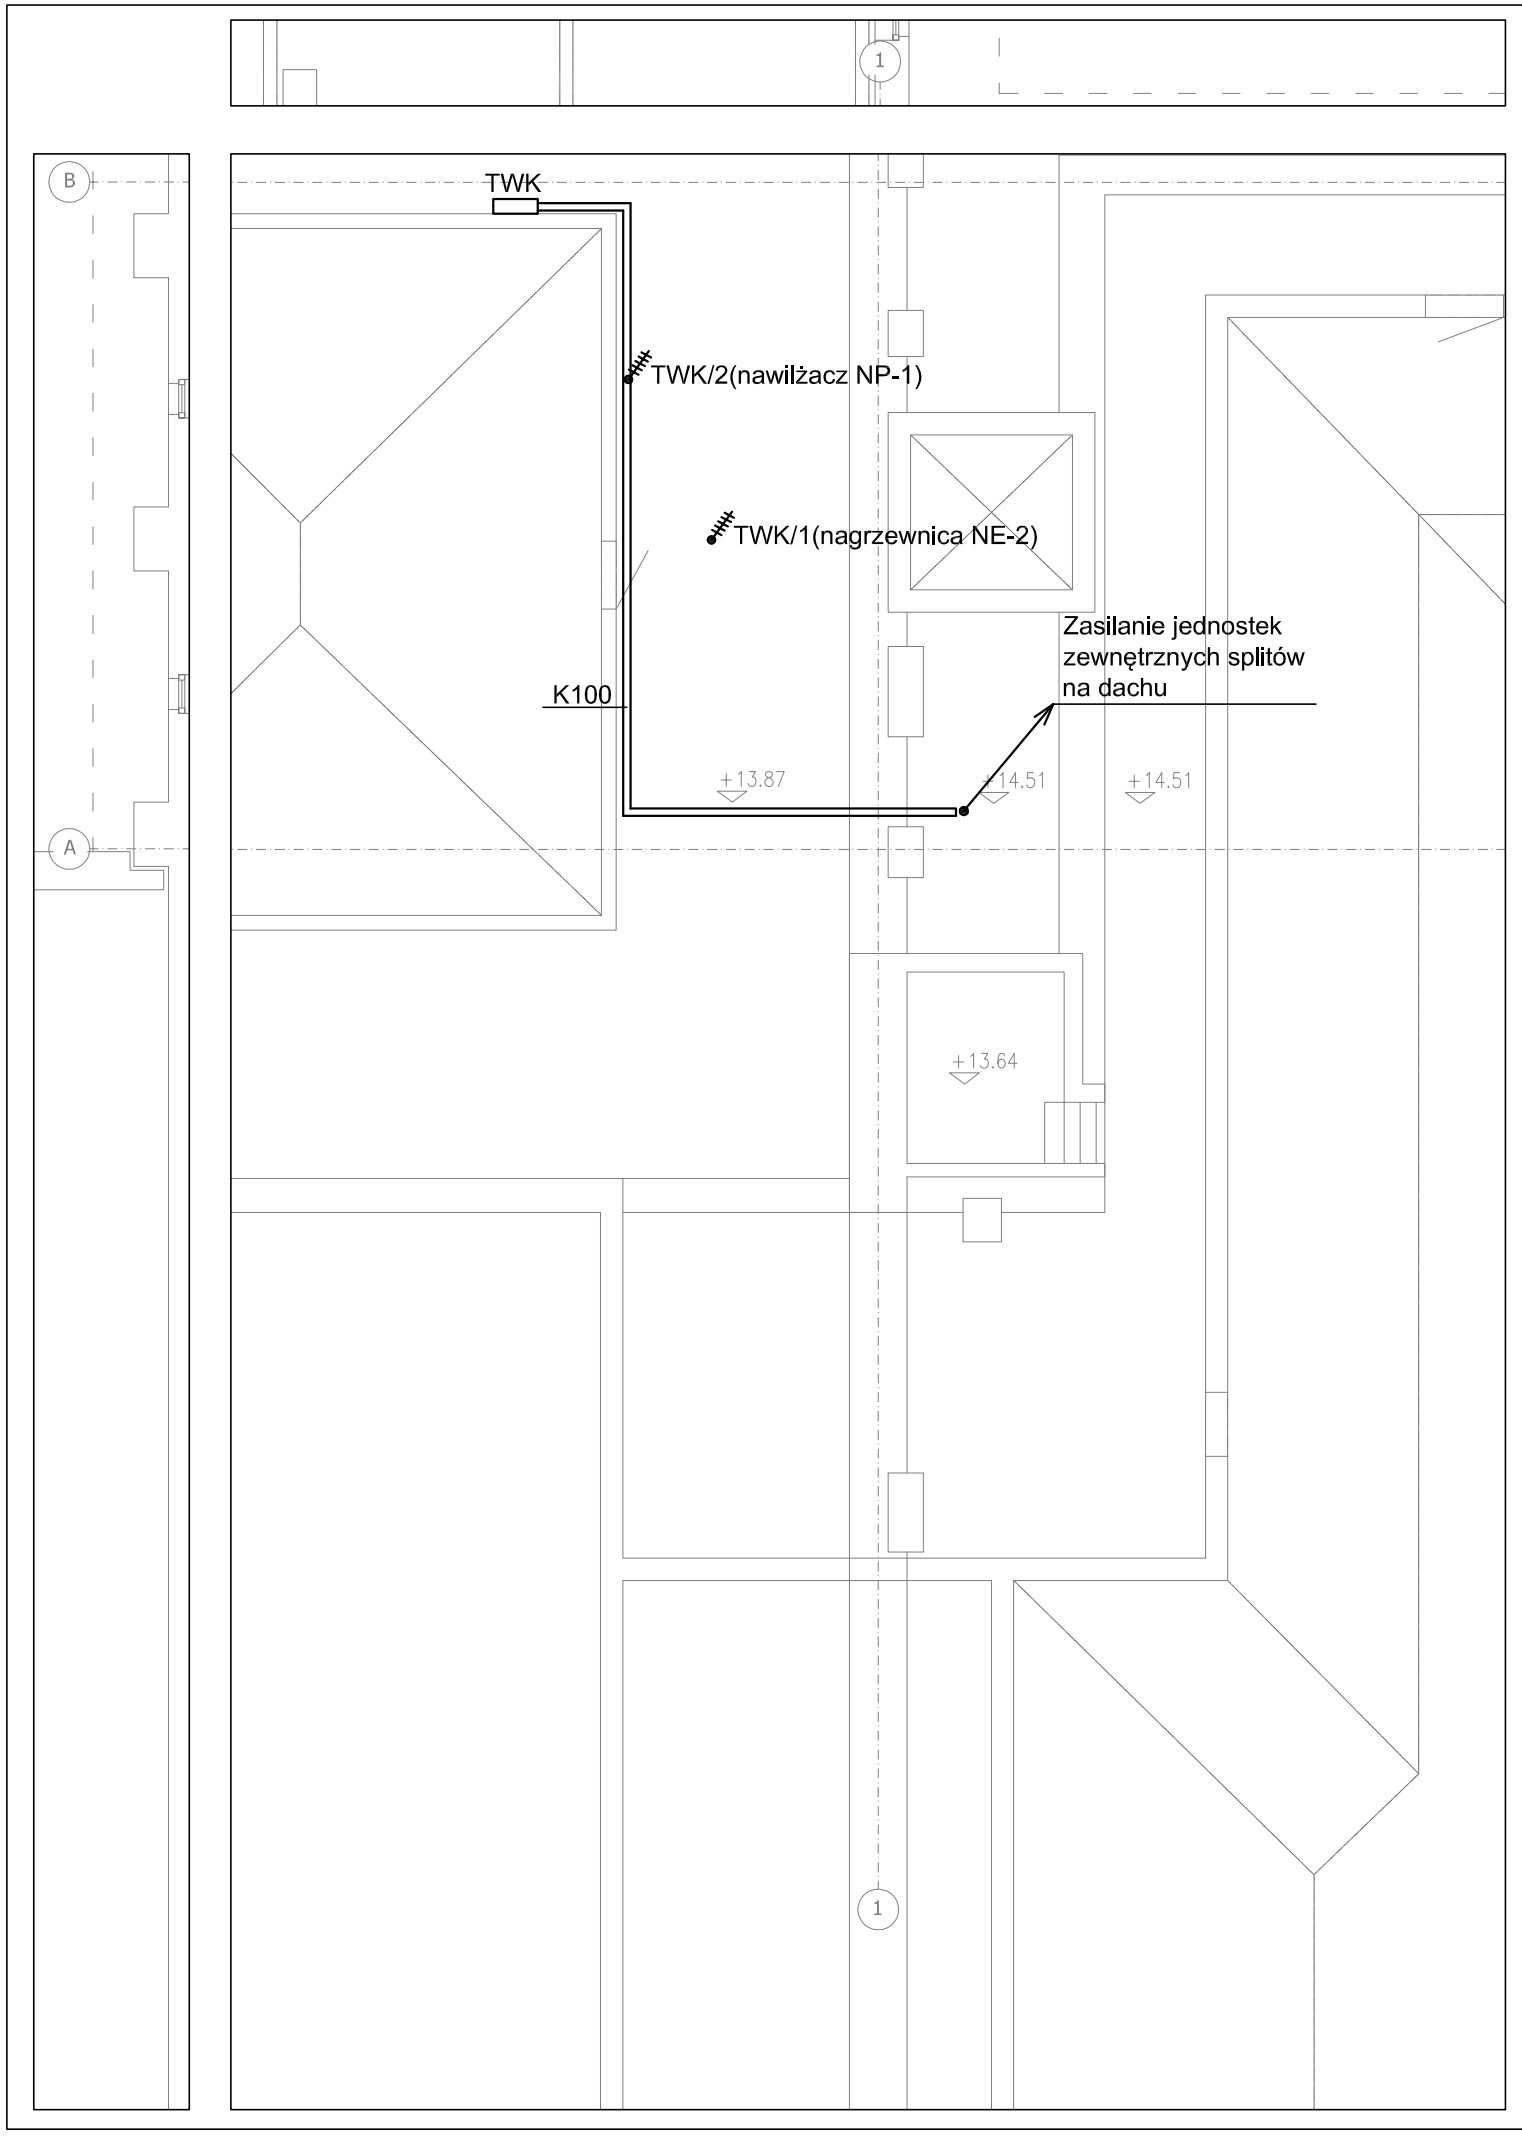

LEGENDA:

Wypust 230V

Wypust 3x400V

K100 — Trasa kablowa (K - koryto, D -drabina) prowadzona po dachu na bloczkach betonowych

UWAGI:

Przewody do wypustów oraz gniazd elektrycznych kłaść pod tynkiem lub w rurkach elektroinstalacyjnych.

Sposób podłączenia urządzeń (w tym dokładna lokalizacja wypustów lub gniazd do ich zasilenia) należy zweryfikować na obiekcie.

Tablica TWK ma być zasilona nowym kablem z rozdzielnicy głównej RNN. Nowy kable prowadzić wzdłuż istniejącego kabla zasilającego tablicę wentylacji RNN-TW2 (nie zaznaczono na rysunku).

PROJEKT :

PROJEKT EKSPOZYCJI STAŁEJ
GALERII SZTUKI STAROŻYTNEJ
W MUZEUM NARODOWYM
W WARSZAWIE

LOKALIZACJA :

AL. JEROZOLIMSKIE 3
00-495 WARSZAWA

INWESTOR :

MUZEUM NARODOWE W WARSZAWIE
AL. JEROZOLIMSKIE 3
00-495 WARSZAWA

ZAKRES OPRACOWANIA :

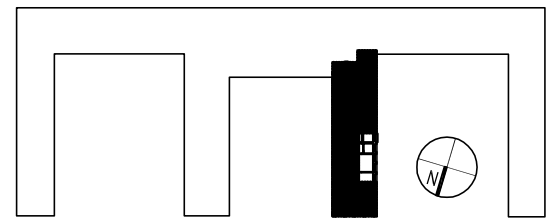

GENERALNY PROJEKTANT EKSPOZYCJI :

Nizio Design International
Ul. Inżynierska 3/4
03–410 Warszawa
T +48 22 618 72 02
F +48 22 618 96 25
nizio.com.pl

PROJEKTANT BRANŻOWY :

RWK INŻYNIEROWIE
RWK Inżynierowie
spółka z ograniczoną odpowiedzialnością spółka komandytowa
biuro: ul. Wałbrzyska 11/402, 02-739 Warszawa
tel. +48 22 398 08 42 | fax. +48 22 398 08 43
www.rwki.pl | biuro@rwki.pl

PROJEKTANT :	NR UPR.:	PODPIS :
mgr inż. Maciej Juniewicz	PDL/0131/POOE/08	
SPRAWDZAJĄCY :	NR UPR.:	PODPIS :
mgr inż. Jan Lichocki	MAZ/0140/PWOE/09	

FAZA PROJEKTU :

PROJEKT WYKONAWCZY

TYTUŁ RYSUNKU :

INSTALACJE ELEKTRYCZNE
RZUT PODDASZA.GNIAZDA I SIŁA.

ZNAK :	FAZA :	BRANŻA :	ZAKRES :	NR RYS. :
MNW	PW	IE		103

SKALA :	ARKUSZ :	RYSOWAŁ :
1:100		MJ

DATA :	REWIZJA :
16.12.2014	