

PROJEKT :

PROJEKT EKSPOZYCJI STAŁEJ
GALERII SZUKI STAROŻYTNES
W MUZEUM NARODOWYM
W WARSZAWIE

MDF	Główna szata dystrybucyjna
IDF	Pośrednia szata dystrybucyjna z centralą telefoniczną

Gniazdo RJ45 (punkty logiczne)

Okablowanie światłowodowe OM3 50/125um 6 włóknowe (R308310)

Okablowanie U/FTP 6 kat (R308247)


INVESTOR:

AL. JEROZOLIMSKIE 3
00-495 WARSZAWA

INVESTOR:

MUZEUM NARODOWE W WARSZAWIE
AL. JEROZOLIMSKIE 3
00-495 WARSZAWA

ZAKRES OPRAWOWANIA:

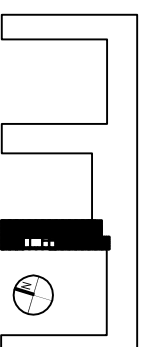

GENERALNY PROJEKTANT EKSPOZYCJI:



**Nizio Design
International**

Ul. Inżynierska 3/4
03-410 Warszawa
T +48 22 618 72 02
F +48 22 618 96 25
nizio.com.pl

PROJEKTANT BRANŻOWY :

RWK Inżynierowie
spółka z ograniczoną odpowiedzialnością sp. z o.o. Tomaszowa
biuro: ul. Walibzyska 11/402, 02-759 Warszawa
tel.: +48 22 398 08 42 | fax: +48 22 398 08 43
www.rwki.pl | biuro@rwki.pl

PROJEKTANT: NR UPR.: PODPIS:

mgr inż. Maciej Juniewicz	PDL/0131/POOE/08
---------------------------	------------------

SPRAWDZAJĄCY :	NR UPR.:
----------------	----------

mgr Inż. Jan Lichocki	MAZ/0140/PWOE/09
-----------------------	------------------

FAZA PROJEKTU :

PROJEKT WYKONAWCZY

TYTUŁ RYSUNKU

SCHEMAT INSTALACJI OKABLOWANIA STRUKTURALNEGO

ZNAK :	FAZA :	BRANŻA :	ZAKRES :	NR RYS
--------	--------	----------	----------	--------

MNI	DW	IE	37C
-----	----	----	-----

III V V I V I L C

SKALA : ARKUSZ : RYSOW


M

100

DATA:	REWIZJ
-------	--------

15 12 2014

4107:21:01

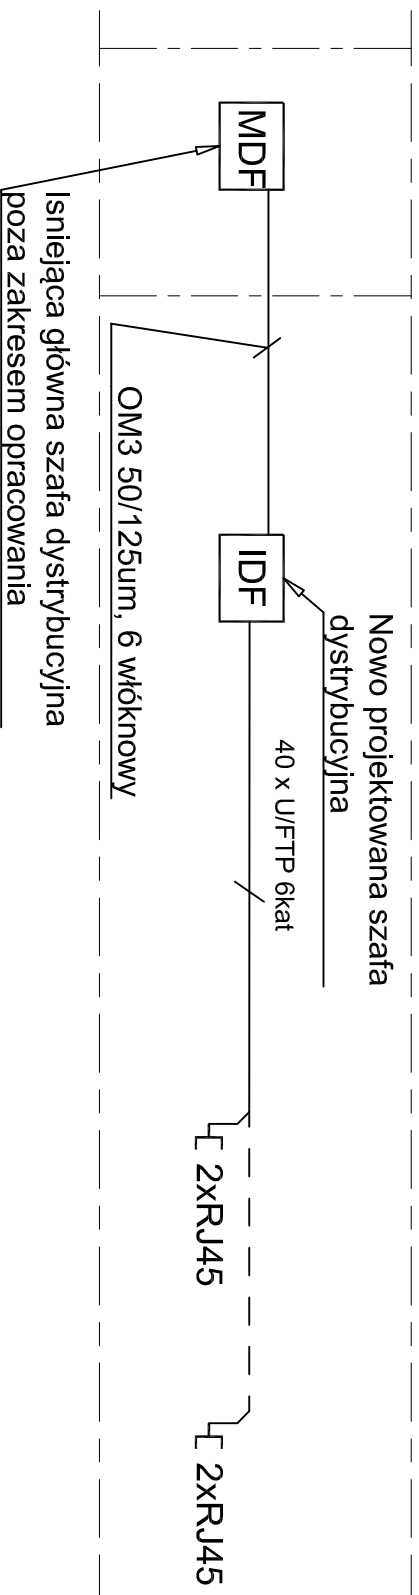

Nowo projektowana szafa
dystrybucyjna

40 x U/FTP 6kat

4 2XRJ45

4 2XRJ45

OM3 50/125um, 6 włóknowy

Isniejąca główna szafa dystrybucyjna poza zakresem opracowania

Uwagi:

1. W zakres niniejszej dokumentacji nie wchodzi część aktywna sieci (przełączniki, serwery, centrala tel.).
2. Okablowanie będzie prowadzone wtykowo lub w ukrytych trasach.
3. W szafie dystrybucyjnej (IDF) kable zakończyć na gniazdach RJ45 w panelach krosowych.
4. Rozbudowa głównej szafy dystrybucyjnej (MDF) na potrzeby podłączenia nowoprojektowanej pośredniej szafy dystrybucyjnej (IDF) jest poza zakresem niniejszego opracowania.