



## BELKA B1 (5szt.)

BELKI PODŁOGI PODNIESIONEJ NAD SCHODAMI

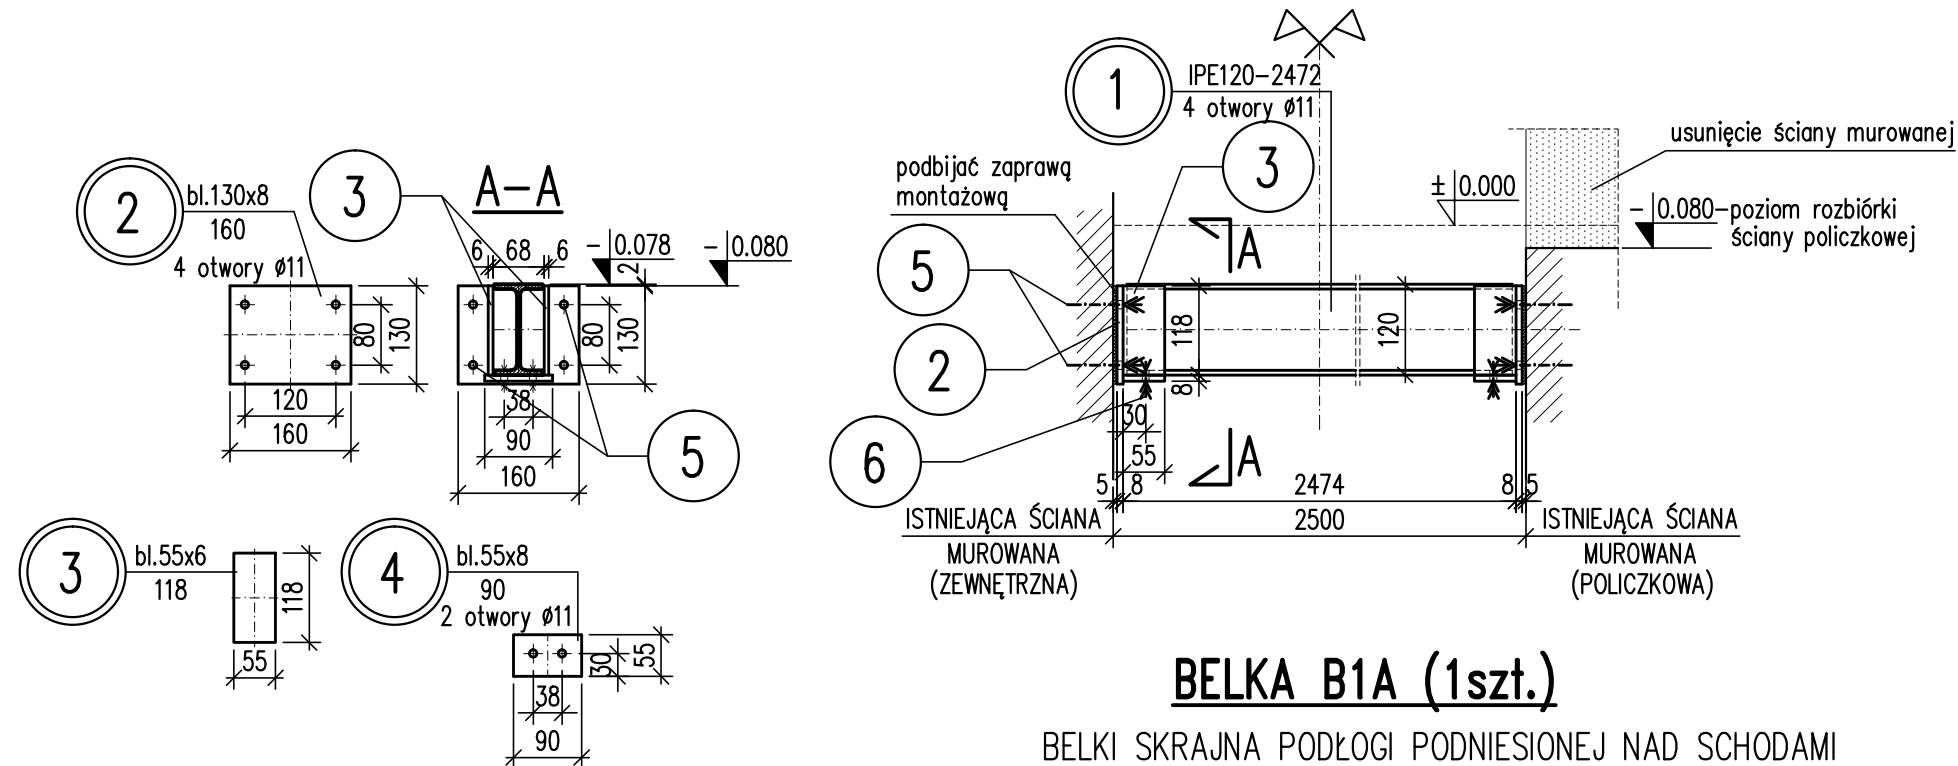

## BELKA B1A (1szt.)

BELKI SKRAJNA PODŁOGI PODNIESIONEJ NAD SCHODAMI

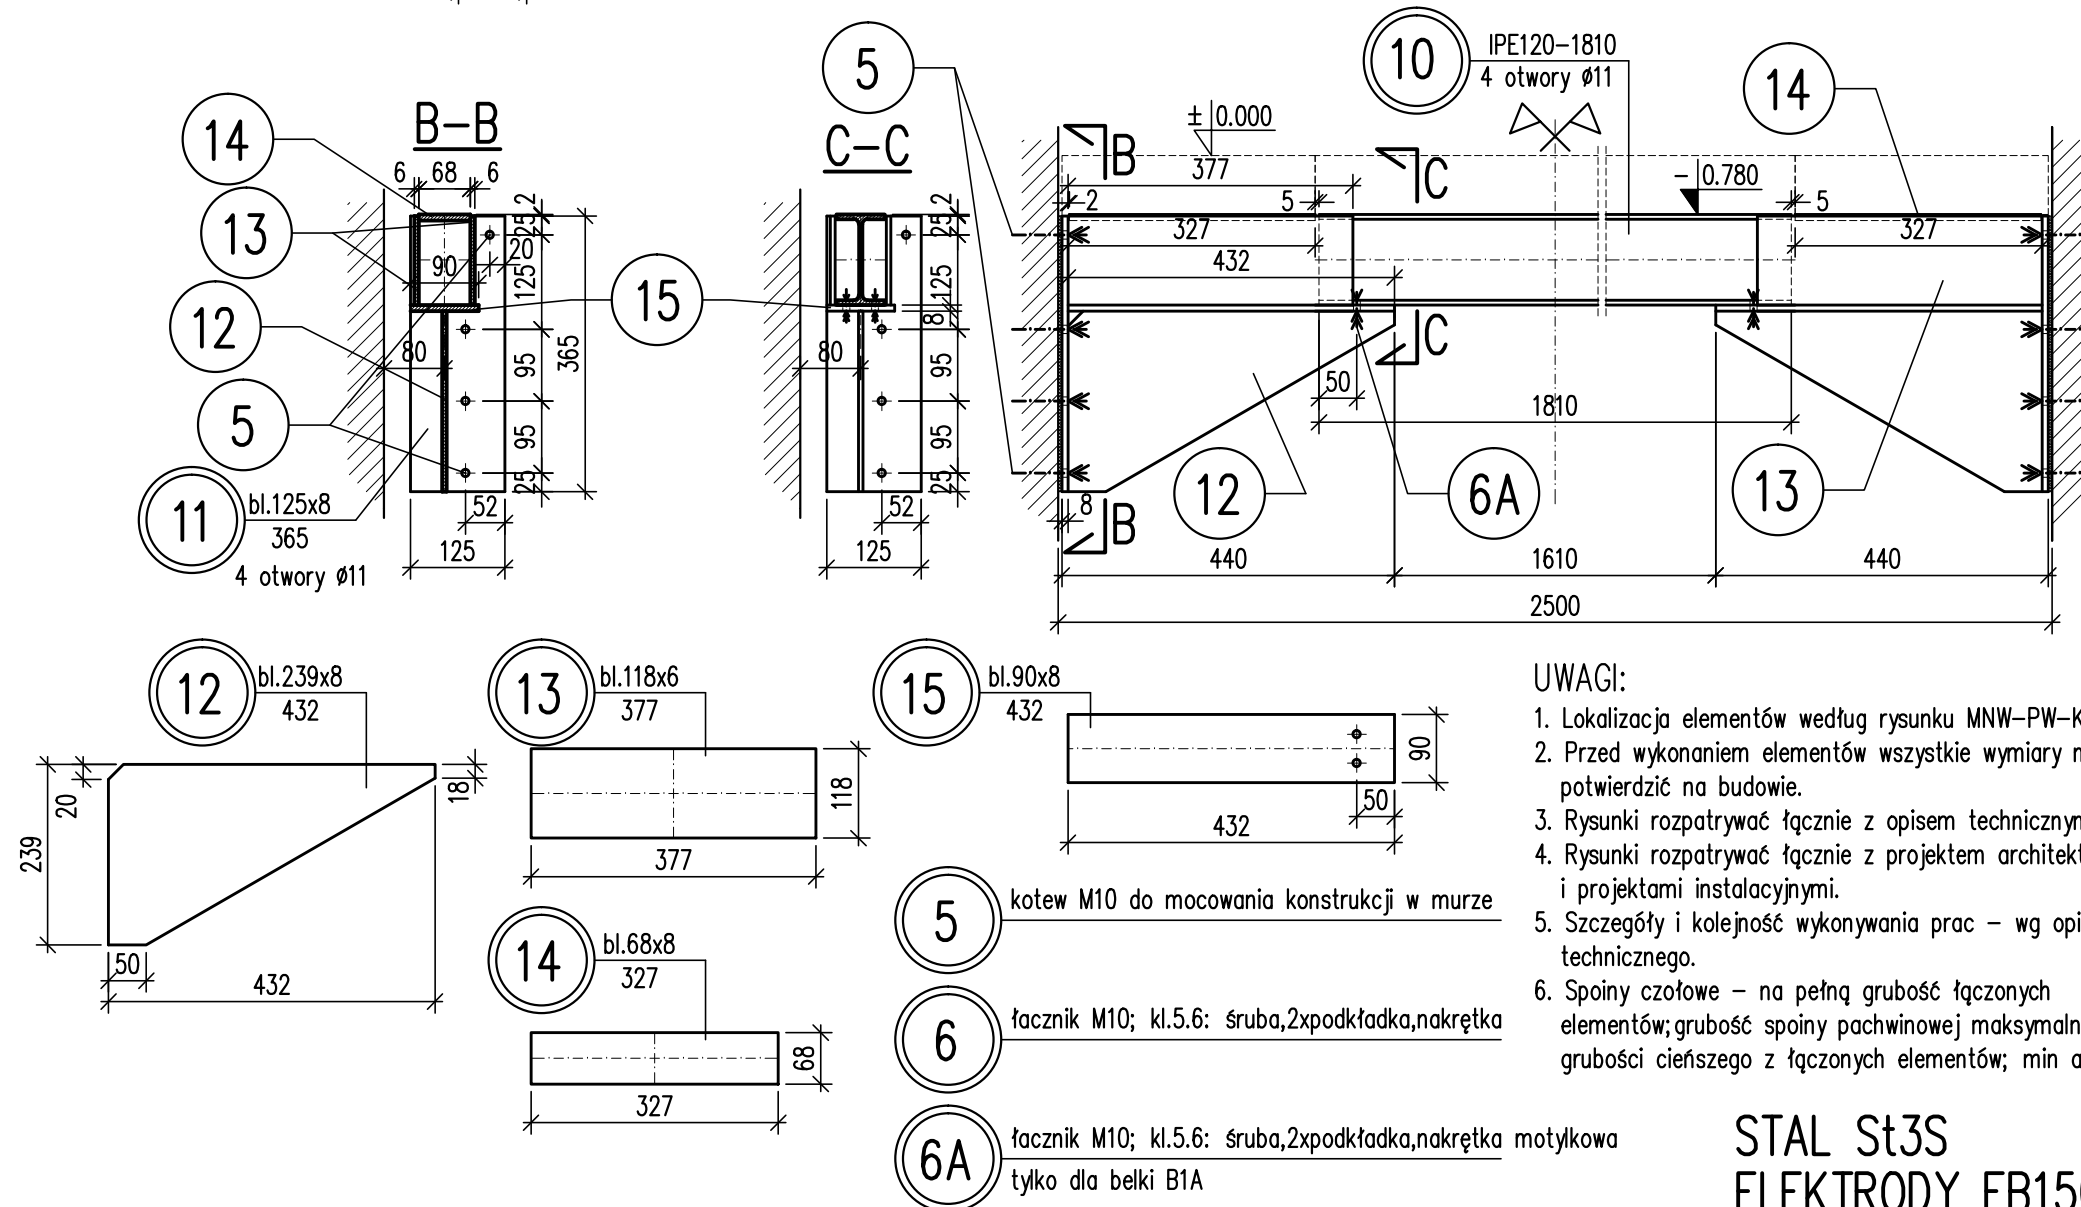

### UWAGI:

1. Lokalizacja elementów według rysunku MNW-PW-K-AB-101.
2. Przed wykonaniem elementów wszystkie wymiary należy potwierdzić na budowie.
3. Rysunki rozpatrywać łącznie z opisem technicznym.
4. Rysunki rozpatrywać łącznie z projektem architektonicznym i projektami instalacyjnymi.
5. Szczegóły i kolejność wykonywania prac – wg opisu technicznego.
6. Spoiny czołowe – na pełną grubość łączonych elementów; grubość spoiny pachwinowej maksymalnie  $a=0.7$  grubości cieńszego z łączonych elementów; min  $a=2.5\text{mm}$ .

STAL St3S  
ELEKTRODY EB150

PROJEKT :

PROJEKT EKSPOZYCJI STAŁEJ  
GALERII SZTUKI STAROŻYTNEJ  
W MUZEUM NARODOWYM  
W WARSZAWIE


LOKALIZACJA :

AL. JEROZOLIMSKIE 3  
00-495 WARSZAWA


INWESTOR :

MUZEUM NARODOWE W WARSZAWIE  
AL. JEROZOLIMSKIE 3  
00-495 WARSZAWA

ZAKRES OPRACOWANIA :

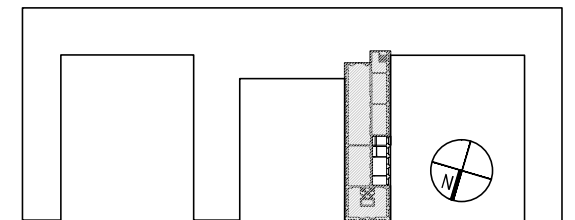

GENERALNY PROJEKTANT EKSPOZYCJI :

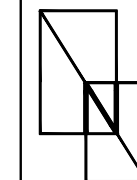

**Nizio Design  
International**

Ul. Inżynierska 3/4  
03-410 Warszawa  
T +48 22 618 72 02  
F +48 22 618 96 25  
nizio.com.pl

PROJEKTANT BRANŻOWY :

**RWK**  
INŻYNIEROWIE

RWK Inżynierowie  
spółka z ograniczoną odpowiedzialnością spółka komandytowa  
biuro: ul. Wałbrzyska 11/402, 02-739 Warszawa  
tel. +48 22 398 08 42 | fax. +48 22 398 08 43  
www.rwki.pl | biuro@rwki.pl

PROJEKTANT :	NR UPR.:	PODPIS :
mgr inż. Michał Krzywański	23/00/DUW	
SPRAWDZAJĄCY :	NR UPR.:	PODPIS :
mgr inż. Jacek Wasilewski	B/145/01	

FAZA PROJEKTU :

PROJEKT WYKONAWCZY

TYTUŁ RYSUNKU :

PODŁOGA PODNIESIONA  
NAD SCHODAMI

ZNAK :	FAZA :	BRANŻA :	ZAKRES :	NR RYS. :
MNW	PW	K	A	201
SKALA :	ARKUSZ :	RYSOWAŁ :		
1:10		MK		
DATA :		REWIZJA :		
16.12.2014				