

GABLOTA Z OTWIERANA PRZEDNIĄ SZYBĄ G1B

GABLOTA POSIADA METALOWY KORPUS Z OTWIERANĄ SZYBA Z PRZODU. MOŻE BYĆ MONTOWANA W POZYCJI PIONOWEJ JAK I POZIOMEJ. SZKLANA SZYBA PO STRONIE NAPRZECIWKO ZAMKA POSIADA ZAWIASY, KTÓRE UMOŻLIWIAJĄ ODCHYLENIE SZYBY W CELU OTWARCIA GABLOTY. ZAMYKANIE ODBYWA SIE ZA POMOCĄ 2 ZAMKÓW OD PRZODU (PIONOWA GABLOTA) LUB OD GÓRY (POZIOMA GABLOTA) I PRZYSSAWKI OD STRONY ZAMKA. PODPIERAJĄCE SPRĘŻYNY GAZOWE W STANIE WYSUNIĘTYM POSIADAJĄ SKŁADANE BLOKADY MECHANICZNE UNIEMOŻLIWIAJĄCE ZAMKNIĘCIE SIE GABLOTY.

OŚWIETLENIE – OŚWIETLENIE WE WSZYSTKICH WARIANTACH GABLOT WYKONANE JEST W WERSJI REGULOWANEJ.

OŚWIETLENIE Z JEDNYM LUB KILKOMA REFLEKTORKAMI LED SPOT 2W,60°,3000K LUB PRĘTOWYMI RZĘDAMI LED (PROFIL KWADRATOWY) 24V, 3300K

DOSTĘP DO ELEMENTÓW OŚWIETLENIOWYCH (OGRANICZNIK PRĄDU,ŚCIEMNIACZ) I PODŁĄCZENIA ELEKTRYCZNEGO GABLOTY DO SIECI BUDYNKU JEST MOŻLIWY PRZY OTWARTYCH DRZWIACH GABLOTY.

SZKŁO – ZASTOSOWAĆ SZKŁO VSG 8MM, OPTYCZNA BIEL

BUDOWA SZYBY: FLOAT 4MM / FOLIA PYB 0.76MM / FLOAT 4MM


USZCZELNIENIE – USZCZELKI WĘŻOWE 4,5X3,8 BEZBARWNE

KOLORYSTYKA – CAŁOŚĆ WYKOŃCZENIA NIEWIDOCZNEGO WNEŁRZA KONSTRUKCJI GABLOT LAKIEROWANA W KOLORZE RAL 9005 – MAT

WIDOCZNE PRZEZ SZYBĘ, WNEŁRZE GABLOTY ORAZ TYŁ SZYBY W FORMIE RAMY PRZESŁANIAJĄCEJ GABLOTĘ, LAKIEROWANE W KOLORZE ŚCIANY/MEBLA PRZY GABLOCIE JEŚLI SPECYFIKACJA NIE STANOWI INACZEJ


TYP GABLOTY G1B

GABLOTA PONIŻEJ 50CM WE WNEŁCE Z PŁYT G+K Z OTWIERANĄ PRZEDNIĄ SZYBĄ

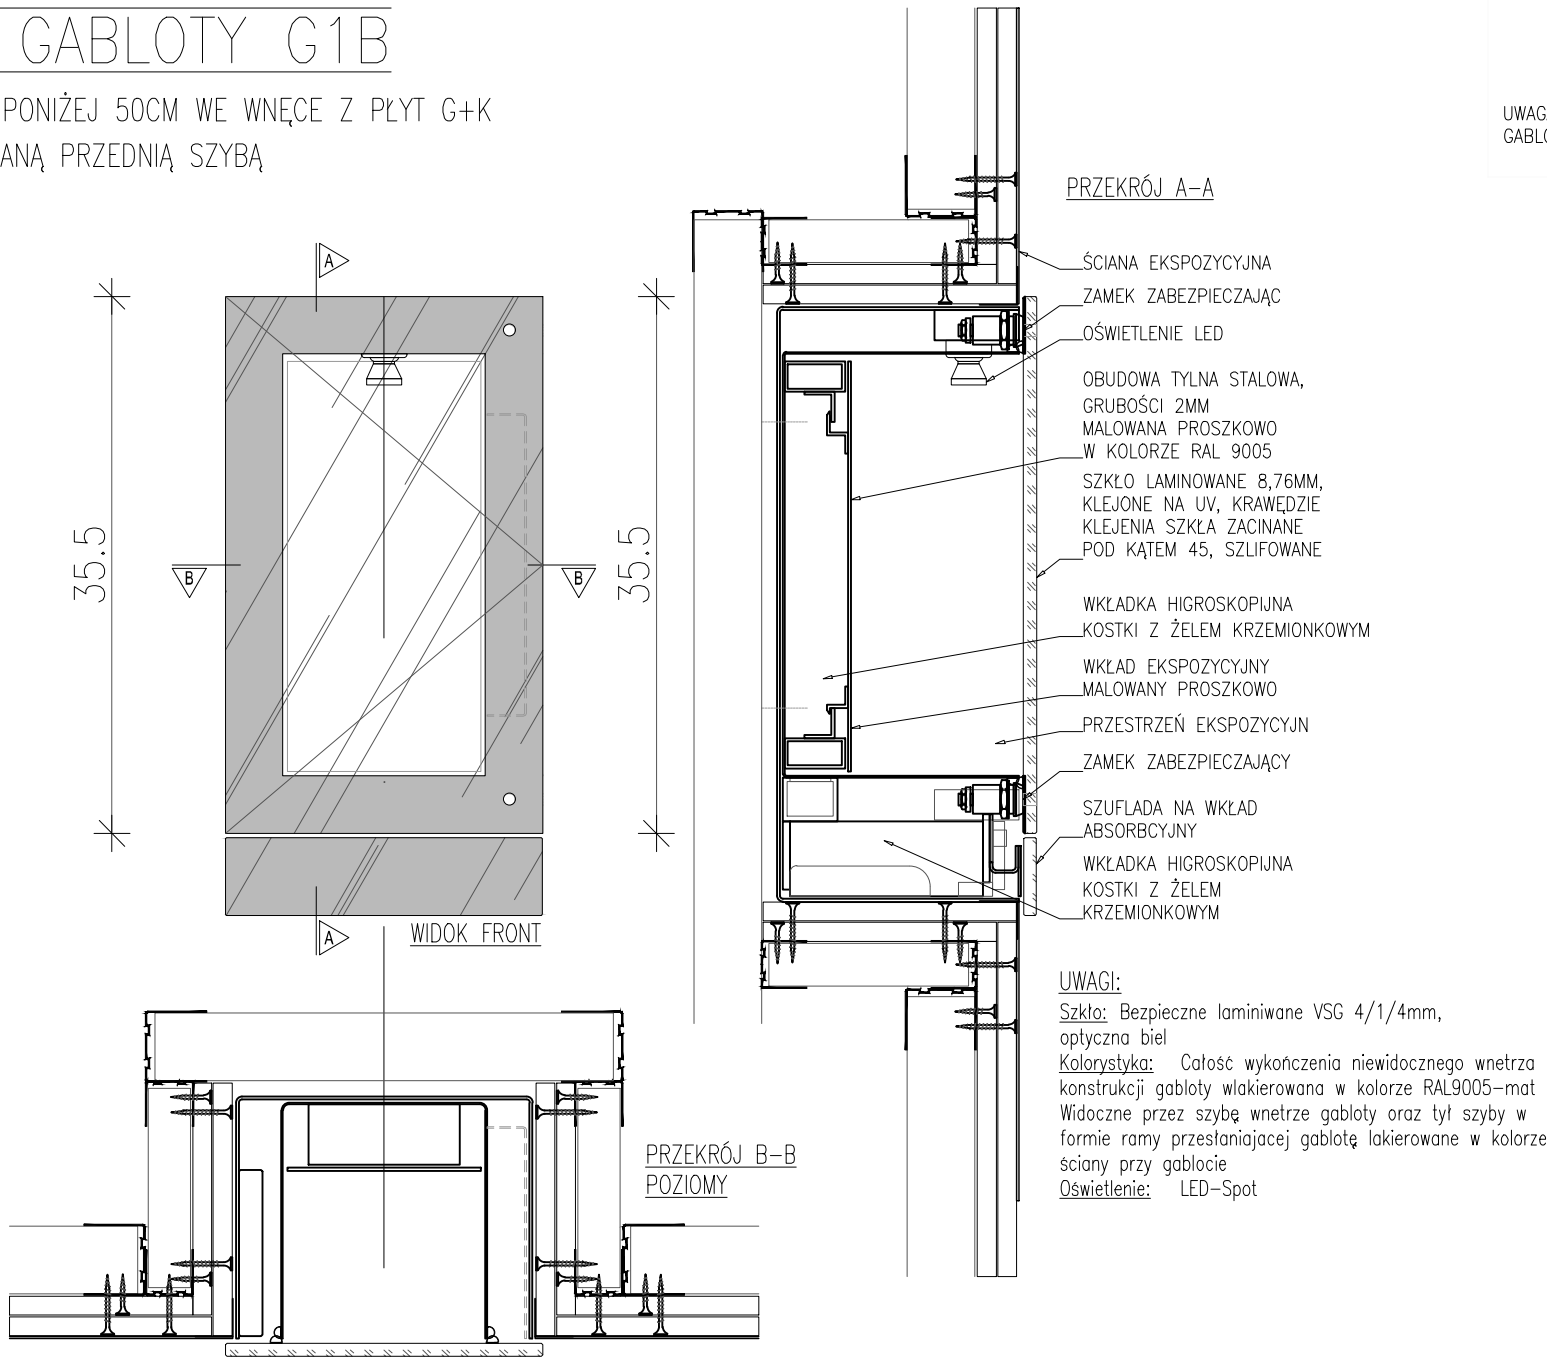

UWAGI OGÓLNE :

1. UWAGI OGÓLNE, LEGANDY I OZNACZENIA ZNAJDUJĄ SIĘ NA RYSUNKU MNW–PW–A–AB–001

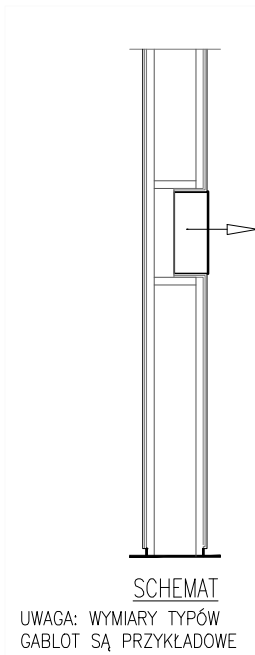

PROJEKT :

PROJEKT EKSPOZYCJI STAŁEJ GALERII SZTUKI STAROŻYTNEJ W MUZEUM NARODOWYM W WARSZAWIE


LOKALIZACJA :

AL. JEROZOLIMSKIE 3
00-495 WARSZAWA


INWESTOR :

MUZEUM NARODOWE W WARSZAWIE
AL. JEROZOLIMSKIE 3
00-495 WARSZAWA



ZAKRES OPRACOWANIA :

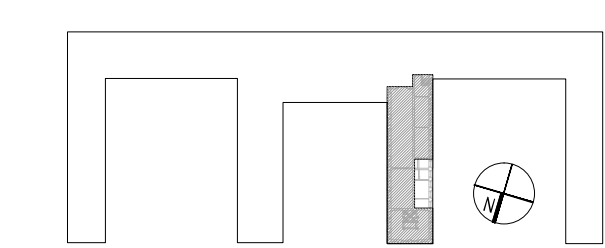

GENERALNY PROJEKTANT EKSPOZYCJI :

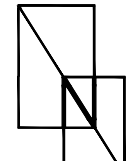

Nizio Design International
Ul. Inżynierska 3/4
03–410 Warszawa
T +48 22 618 72 02
F +48 22 618 96 25
nizio.com.pl

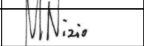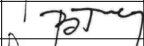PROJEKTANT :	NR UPR.:	PODPIS :
arch. MIROSLAW NIZIO		
arch. BARTLOMIEJ TERLIKOWSKI	MA/085/04	
SPRAWDZAJĄCY :	NR UPR.:	PODPIS :
arch. MARIUSZ NIEMIEC	08/03/DOIA	

ZESPÓŁ PROJEKTOWY :

arch. NATALIA AMROZIŃSKA

arch. MARCIN PERKA

arch. DAREK POLAK

arch. MIROSLAW POLAK

FAZA PROJEKTU :

PROJEKT WYKONAWCZY

TYTUŁ RYSUNKU :

SCHEMATY TYPÓW GABLOT
TYP.G1B

ZNAK :	FAZA :	BRANŻA :	ZAKRES :	GR RYS. :
MNW	PW	A	GA	800
SKALA :			NR RYS. :	RYSOWAŁ :
1:5			12	DP
DATA :				REWIZJA :
24.07.2017				01