




PRZEKRÓJ E-E

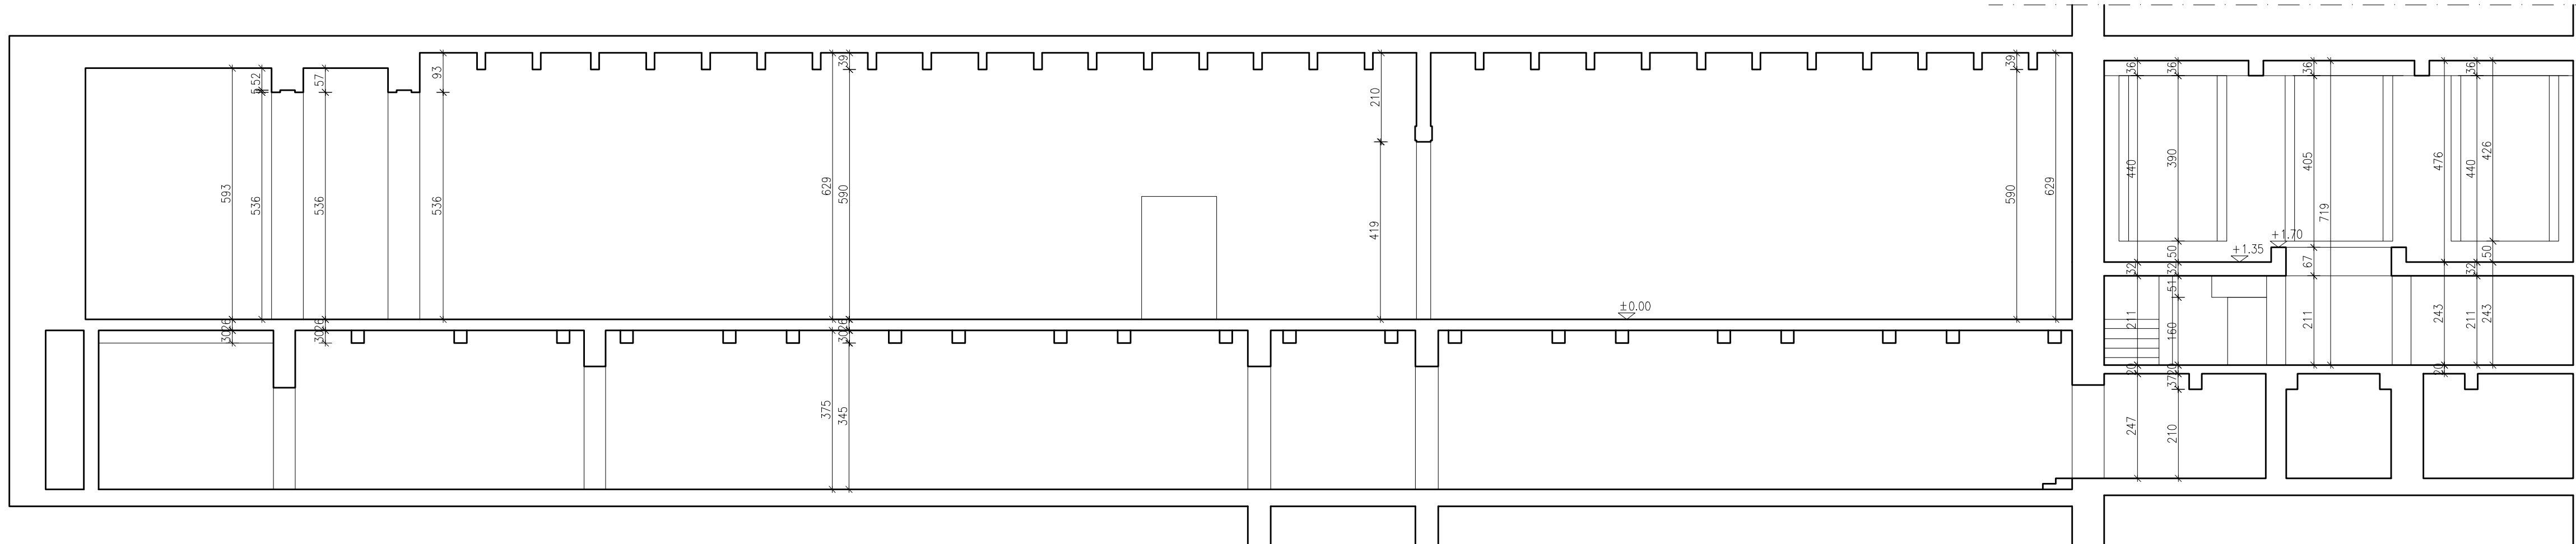

PRZEKRÓJ F-F

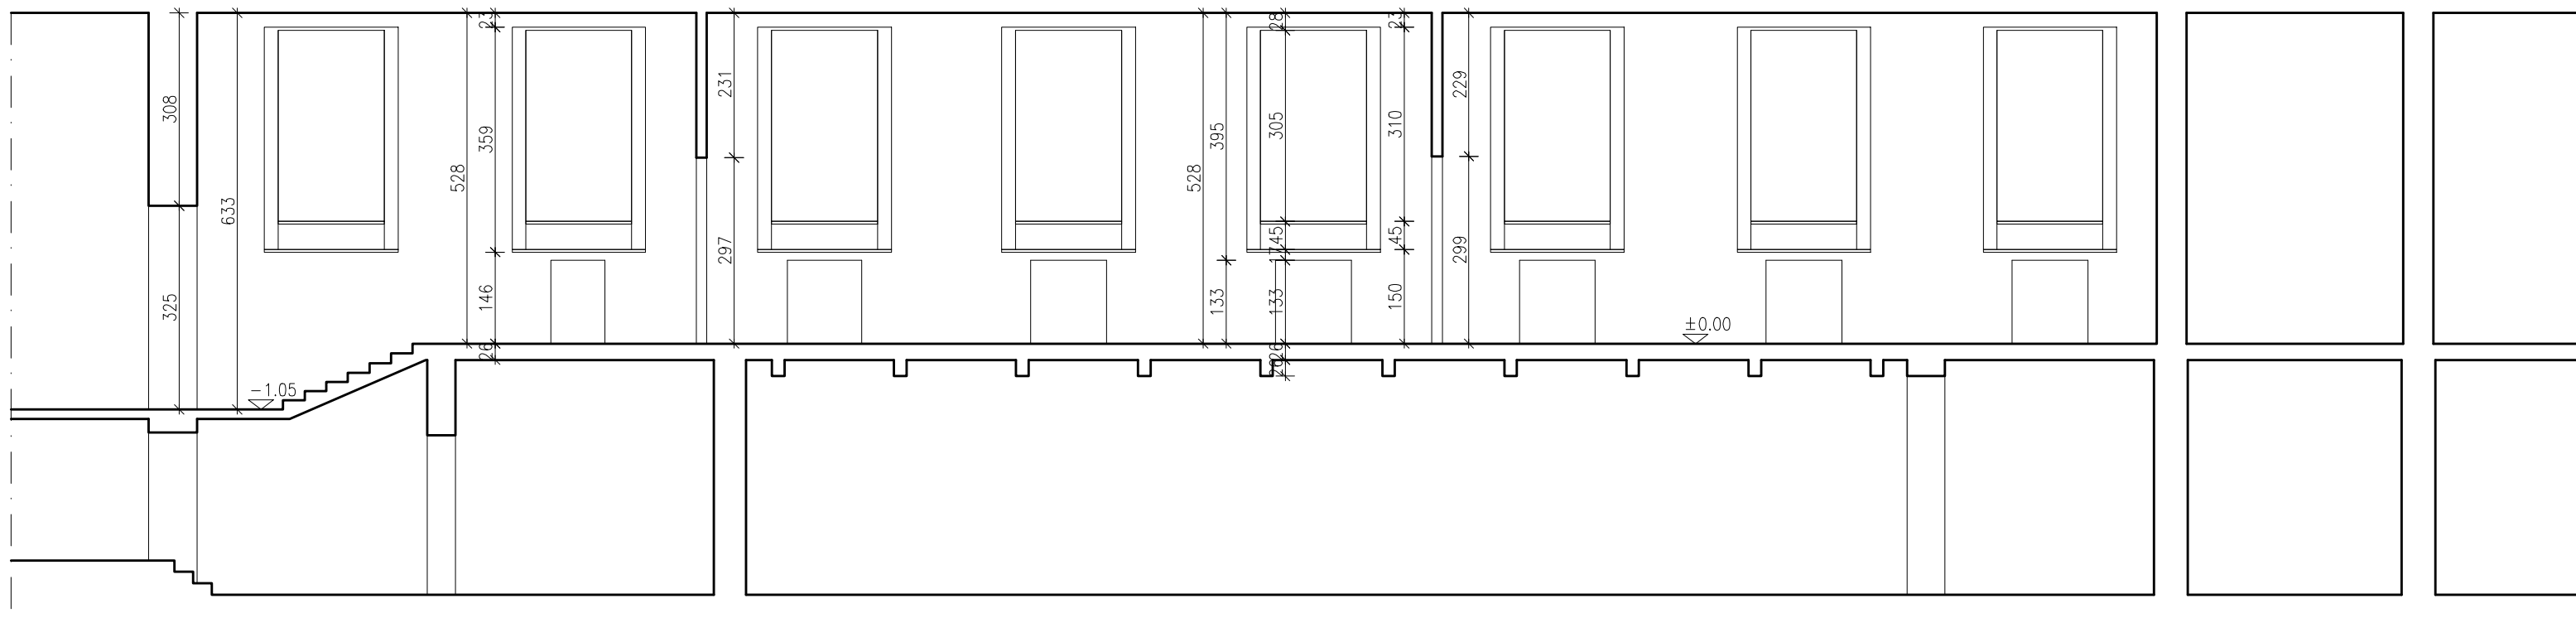

ZAKRES OPRACOWANIA :

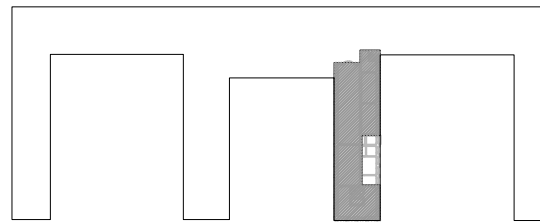

PROJEKT :

ARANŻACJA GALERII SZTUKI
STAROŻYTNEJ
W MUZEUM NARODOWYM
W WARSZAWIE


LOKALIZACJA :

AL. JEROZOLIMSKIE 3
00-495 WARSZAWA

INWESTOR :

MUZEUM NARODOWE W WARSZAWIE
AL. JEROZOLIMSKIE 3
00-495 WARSZAWA

GENERALNY PROJEKTANT EKSPOZYCJI :

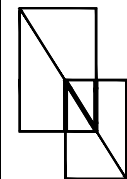

**Nizio Design
International**

Ul. Inżynierska 3/4
03-410 Warszawa
T +48 22 618 72 02
F +48 22 618 96 25
nizio.com.pl

OPRACOWALI :

arch. NATALIA AMROZIŃSKA
arch. MARCIN PERKA

PODPIS :

FAZA PROJEKTU :

INWENTARYZACJA ARCHITEKTONICZNA

TYTUŁ RYSUNKU :

PRZEKROJE E-E, F-F

SKALA :

1:100

DATA :

22.09.2014

ZNAK :

FAZA :

BRANŻA :

NR RYS. :

ARKUSZ :

REWIZ. :

MNW

IN

A

04

-

-