


FRAGMENT DACHU-RZUT

SKALA 1:100

ELEMENTY KONSTRUKCJI PODDASZA  
W REJONIE LOKALIZACJI NOWYCH  
URZĄDZEŃ

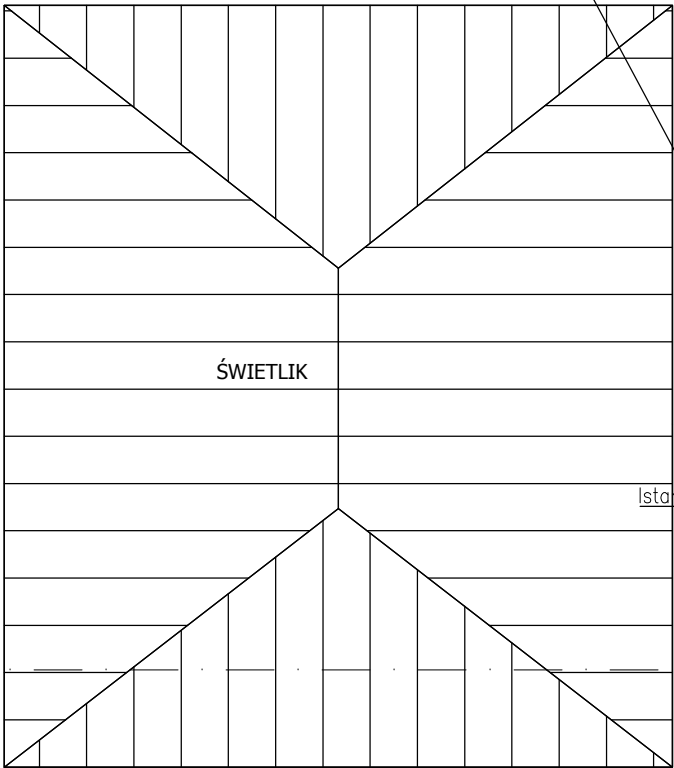

ŚWIETLIK

ŚWIETLIK

ŚWIETLIK

NOWE ELEMENTY  
USTAWIANE NA DACHU:

Jednostka zewnętrzna chłodziwy  
centrali klimatyzacyjnej  
dt./szer./wys. [mm]: 1305/505/1585  
Ciężar jednostki [kg]: 249

Jednostka zewnętrzna VRF  
dt./szer./wys. [mm]: 1830x 990x780  
Masa jednostki [kg]: 242

Jednostka zewnętrzna VRF  
dt./szer./wys. [mm]: 1690x930x765  
Masa jednostki [kg]: 220

Istniejąca wyrzutnia powietrza  
centrali N1/W1

Istniejąca jednostka  
zewnętrzna

PROJEKT :			
PROJEKT EKSPOZYCJI STAŁEJ GALERII SZTUKI STAROŻYTNEJ W MUZEUM NARODOWYM W WARSZAWIE			
LOKALIZACJA :			
AL. JEROZOLIMSKIE 3 00-495 WARSZAWA			
INWESTOR :			
MUZEUM NARODOWE W WARSZAWIE AL. JEROZOLIMSKIE 3 00-495 WARSZAWA			
ZAKRES OPRACOWANIA :			
			
GENERALNY PROJEKTANT EKSPOZYCJI :			
		Ul. Inżynierska 3/4 03-410 Warszawa T +48 22 618 72 02 F +48 22 618 96 25 nizio.com.pl	
PROJEKTANT BRANŻOWY :			
		RWK Inżynierowie spółka z ograniczoną odpowiedzialnością spółka komandytowa biuro: ul. Wałbrzyska 11/402, 02-739 Warszawa tel. +48 22 398 08 42   fax. +48 22 398 08 43 www.rwki.pl   biuro@rwki.pl	
PROJEKTANT :		NR UPR.:	PODPIS :
mgr inż. Michał Krzywański		23/00/DUW	
SPRAWDZAJĄCY :		NR UPR.:	PODPIS :
mgr inż. Jacek Wasilewski		BI/145/01	
FAZA PROJEKTU :			
PROJEKT BUDOWLANY			
TYTUŁ RYSUNKU :			
POZIOM DACHU-RZUT			
SKALA :		DATA :	
1:100		14.11.2014	
ZNAK :	FAZA :	BRANŻA :	NR RYS. :
MNW	PB	K	102