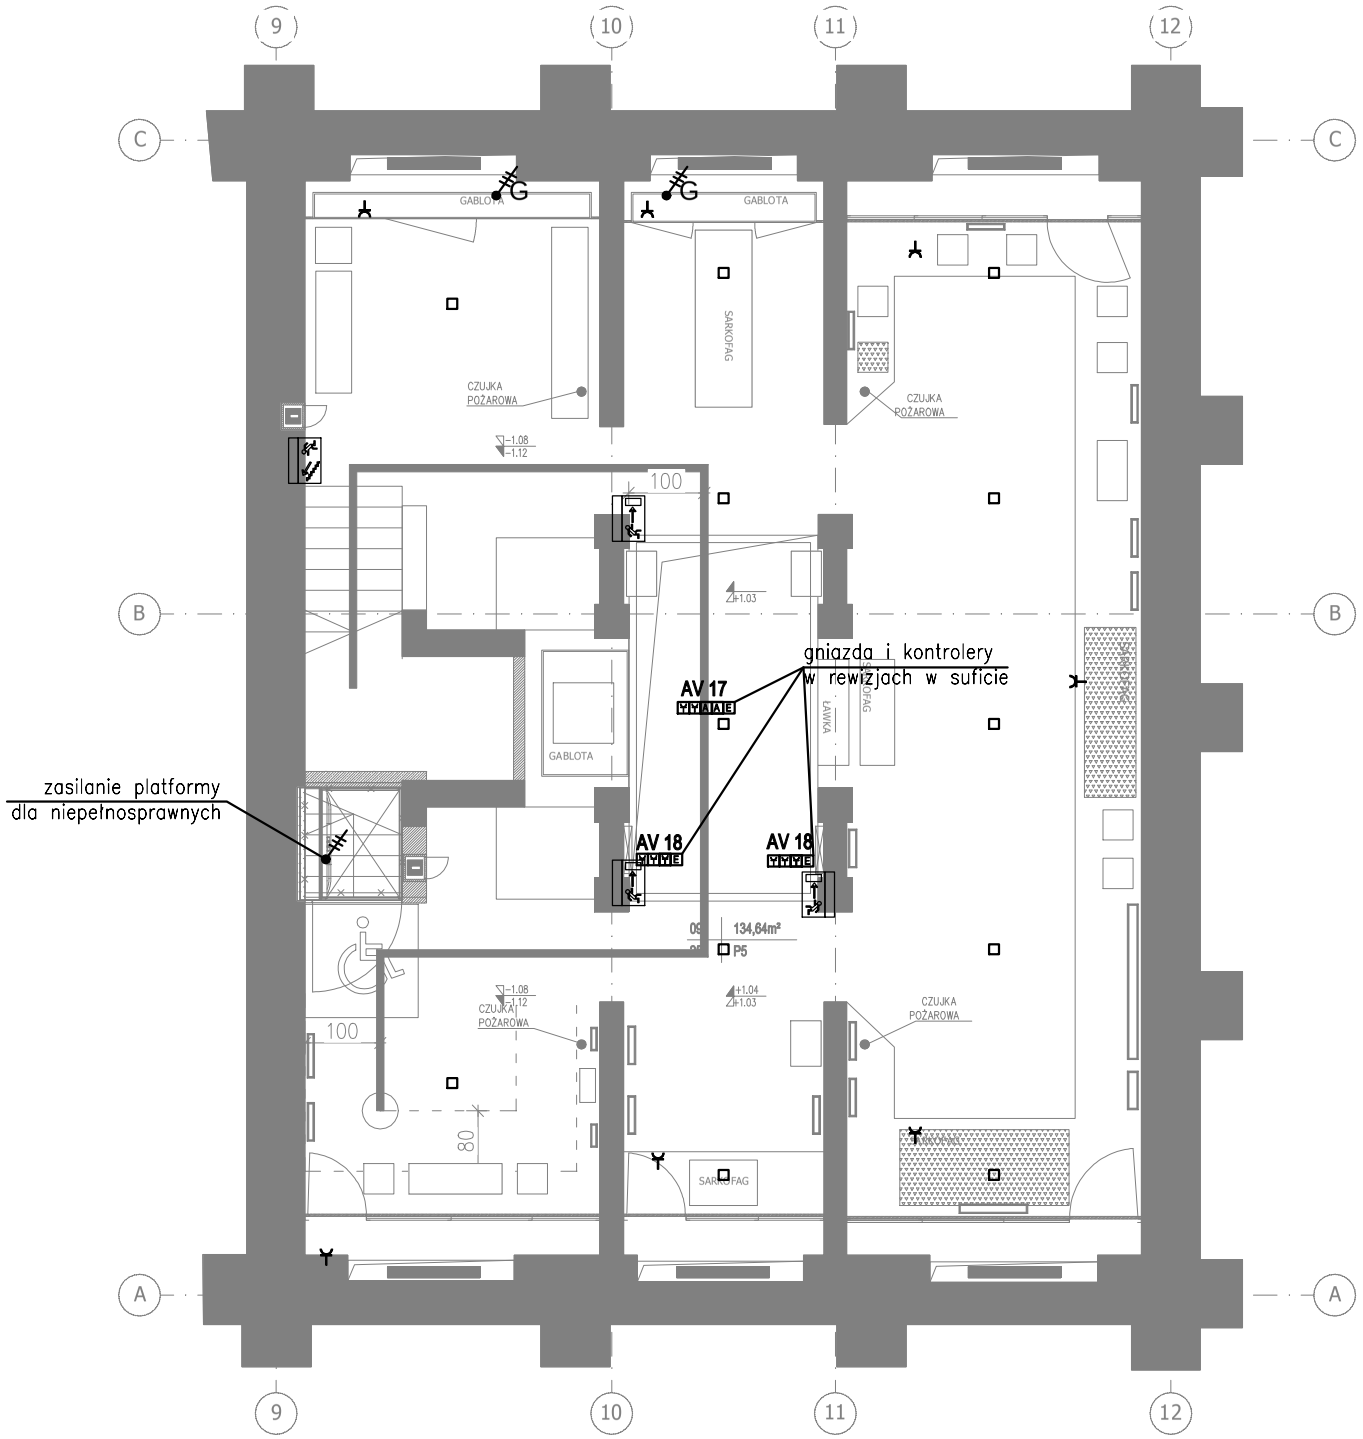

LEGENDA:

T52 — Istniejąca tablica elektryczna obsługująca przebudowywany obszar

Gniazdo wtyczkowe 230V. Wysokość montażu - o ile na rysunku nie zaznaczono inaczej - 30cm ponad poziomem wykończonej posadzki.

YMME — Listwa z gniazdami do podłączenia elementów instalacji AV lub ogólnego przeznaczenia

G — Wypust 230V na potrzeby oświetlenia gablot

Oprawa oświetlenia awaryjnego kierunkowego

Istniejąca oprawa oświetlenia awaryjnego ewakuacyjnego

UWAGI:

Przewody do wypustów oraz gniazd elektrycznych kłaść pod tynkiem lub w rurkach elektroinstalacyjnych. Podejścia do gablot wykonać w rurkach w posadzce (nie zaznaczono na rysunku).

W przypadku montażu gniazd poniżej łączników oświetlenia należy dbać o to, by osprzęt znalazł się w jednej osi.

Sposób podłączenia urządzeń (w tym dokładna lokalizacja wypustów lub gniazd do ich zasilenia) należy zweryfikować na obiekcie.

Układ szynoprzewodów oświetlenia bytowego pozostanie co do zasady bez istotnych zmian - na rysunku go nie pokazano.

Oprawy awaryjne kierunkowe pokazano w całości. W miarę możliwości należy wykorzystywać oprawy istniejące. Dokładne wytyczne co do wykorzystania istniejącego oświetlenia tego typu zostaną wydane na etapie projektu wykonawczego.

PROJEKT :

PROJEKT EKSPOZYCJI STAŁEJ GALERII SZTUKI STAROŻYTNEJ W MUZEUM NARODOWYM W WARSZAWIE

LOKALIZACJA :

AL. JEROZOLIMSKIE 3
00-495 WARSZAWA

INWESTOR :

MUZEUM NARODOWE W WARSZAWIE
AL. JEROZOLIMSKIE 3
00-495 WARSZAWA

ZAKRES OPRACOWANIA :

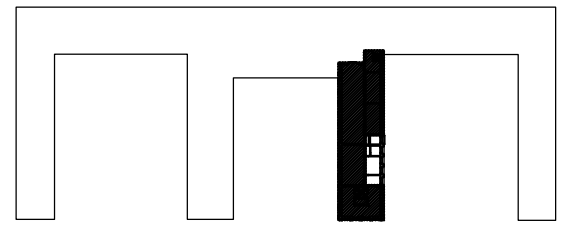

GENERALNY PROJEKTANT EKSPOZYCJI :

Nizio Design International
Ul. Inżynierska 3/4
03-410 Warszawa
T +48 22 618 72 02
F +48 22 618 96 25
nizio.com.pl

PROJEKTANT BRANŻOWY :

RWK INŻYNIEROWIE
RWK Inżynierowie
spółka z ograniczoną odpowiedzialnością spółka komandytowa
biuro: ul. Wałbrzyska 11/402, 02-739 Warszawa
tel. +48 22 398 08 42 | fax. +48 22 398 08 43
www.rwki.pl | biuro@rwki.pl

PROJEKTANT :	NR UPR.:	PODPIS :
mgr inż. Maciej Juniewicz	PDL/0131/POOE/08	
SPRAWDZAJĄCY :	NR UPR.:	PODPIS :
mgr inż. Jan Lichocki	MAZ/0140/PWOE/09	

FAZA PROJEKTU :

PROJEKT BUDOWLANY

TYTUŁ RYSUNKU :

INSTALACJE ELEKTRYCZNE
RZUT POZIOMU -1,08
POMIESZCZENIE NR 25a

SKALA :	DATA :
1:100	14.11.2014

ZNAK :	FAZA :	BRANŻA :	NR RYS. :
MNW	PB	IE	102