




PRZEKRÓJ A-A

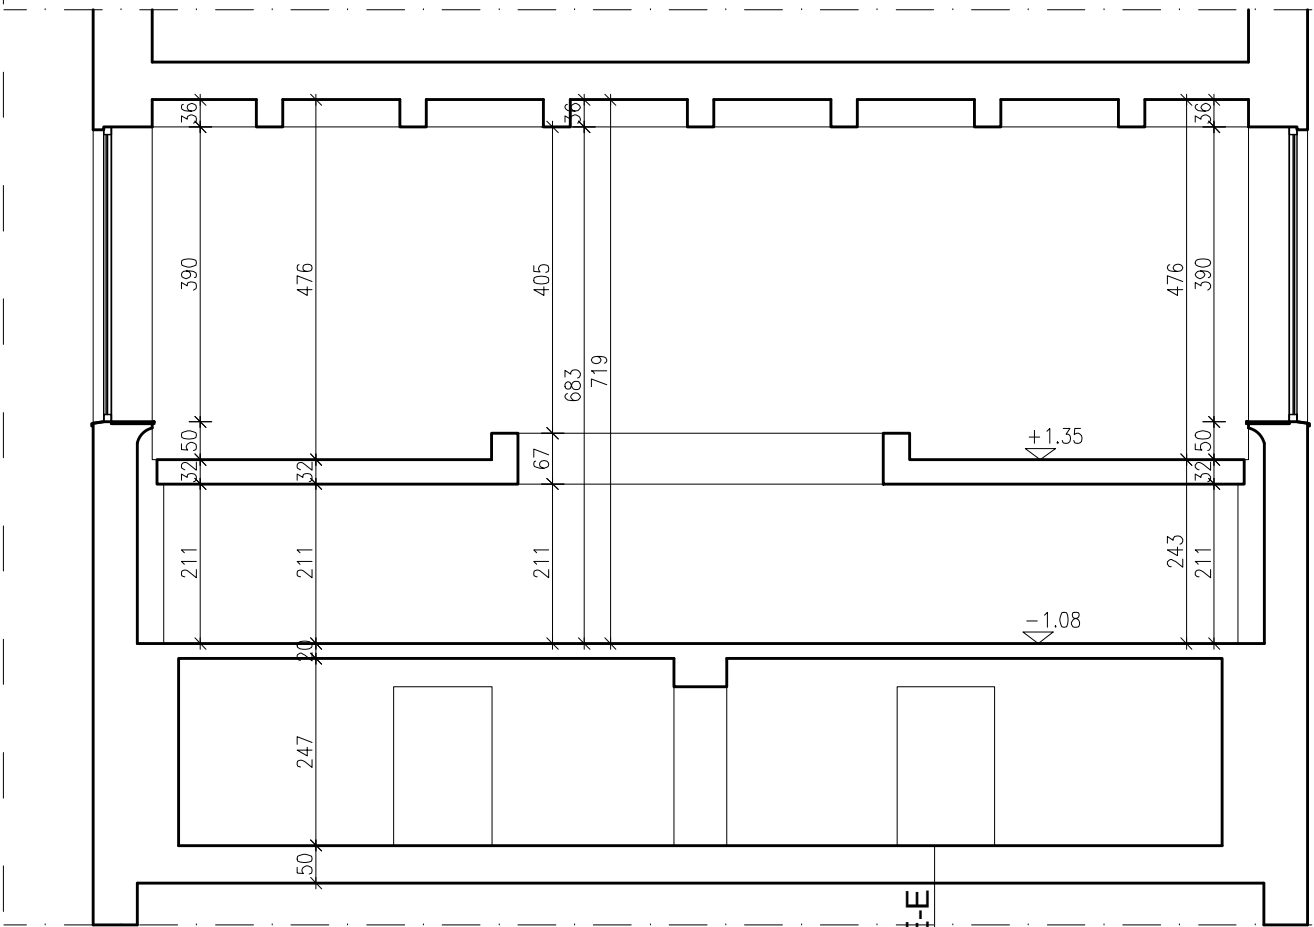

PRZEKRÓJ B-B

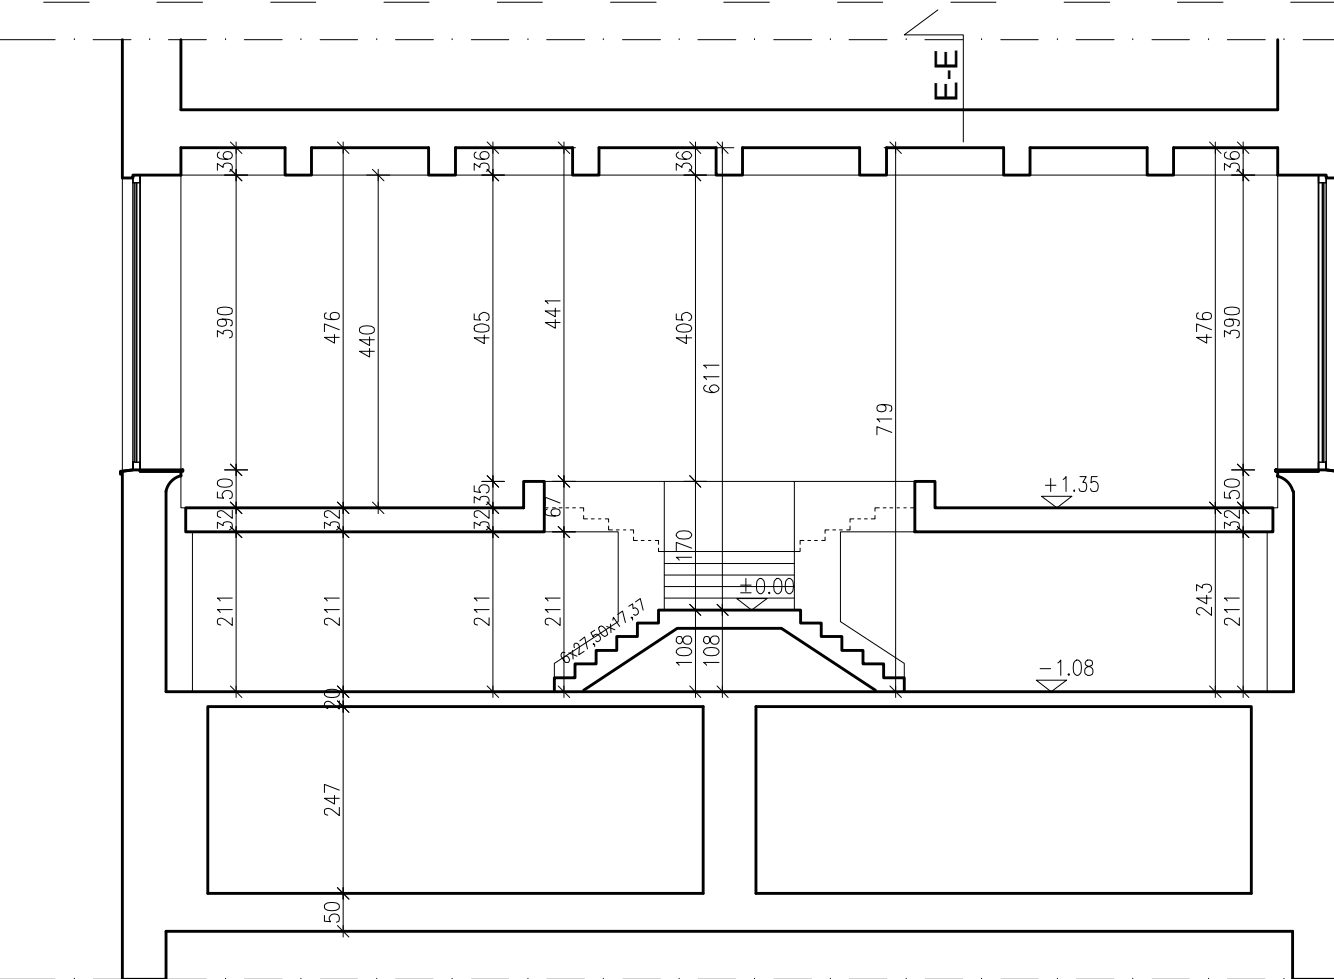


PRZEKRÓJ C-C

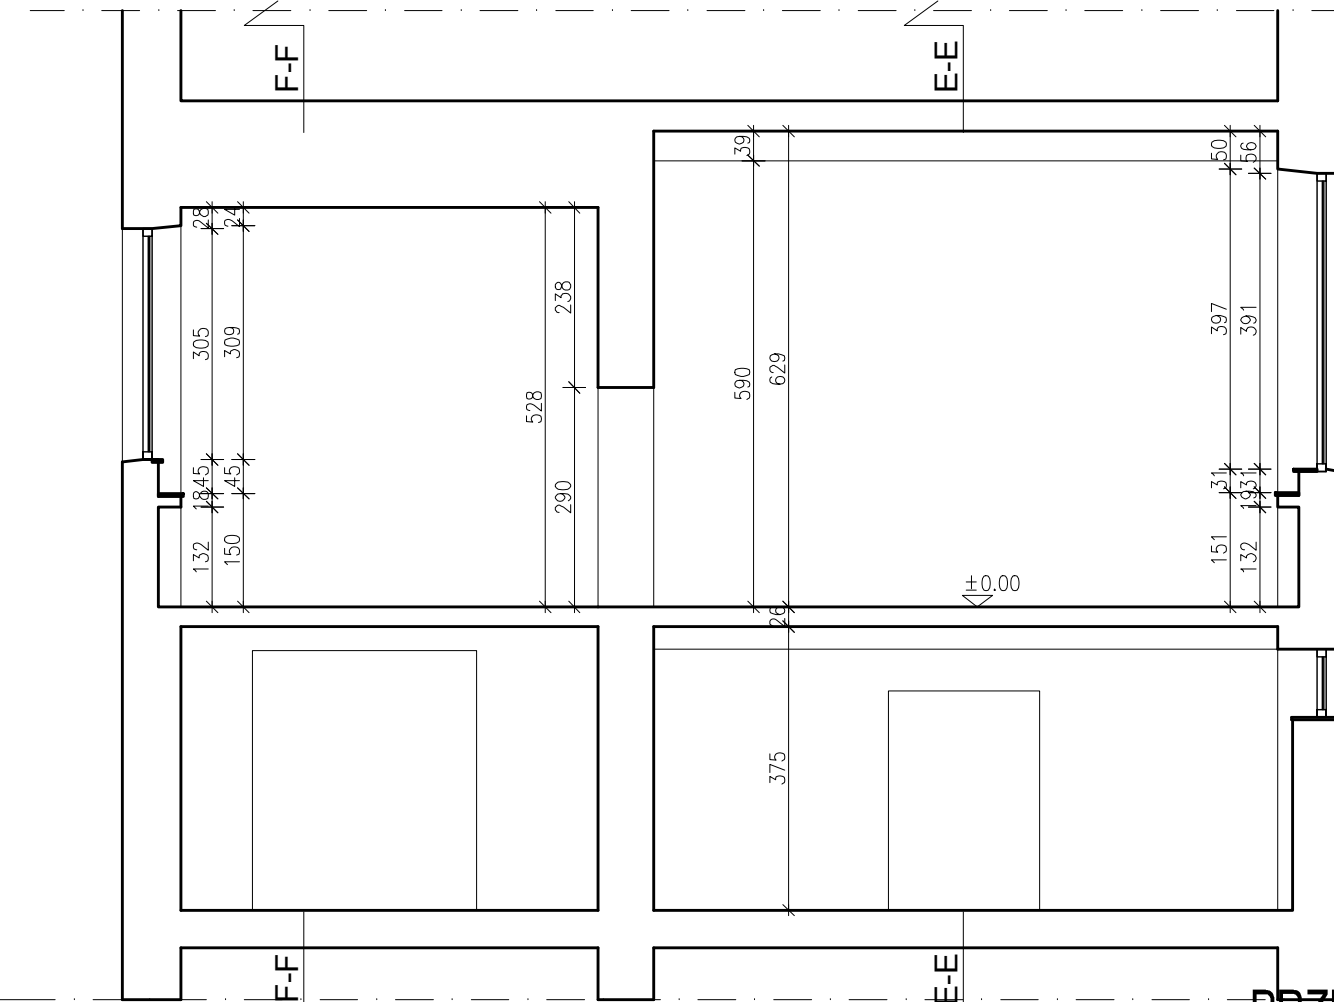

PRZEKRÓJ D-D

ZAKRES OPRACOWANIA :

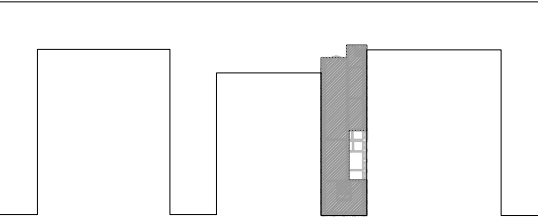

PROJEKT :

ARANŻACJA GALERII SZTUKI
STAROŻYTNEJ
W MUZEUM NARODOWYM
W WARSZAWIE


LOKALIZACJA :

AL. JEROZOLIMSKIE 3
00-495 WARSZAWA

INWESTOR :

MUZEUM NARODOWE W WARSZAWIE
AL. JEROZOLIMSKIE 3
00-495 WARSZAWA

GENERALNY PROJEKTANT EKSPOZYCJI :

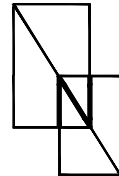

**Nizio Design
International**

Ul. Inżynierska 3/4
03-410 Warszawa
T +48 22 618 72 02
F +48 22 618 96 25
nizio.com.pl

OPRACOWALI :

arch. NATALIA AMROZIŃSKA
arch. MARCIN PERKA

PODPIS :

FAZA PROJEKTU :

INWENTARYZACJA ARCHITEKTONICZNA

TYTUŁ RYSUNKU :

PRZEKROJE A-A, B-B, C-C, D-D

SKALA :

1:100

DATA :

22.09.2014

ZNAK :

MNW

FAZA :

IN

BRANŻA :

A

NR RYS. :

03

ARKUSZ. :

-

REWIZ. :

-