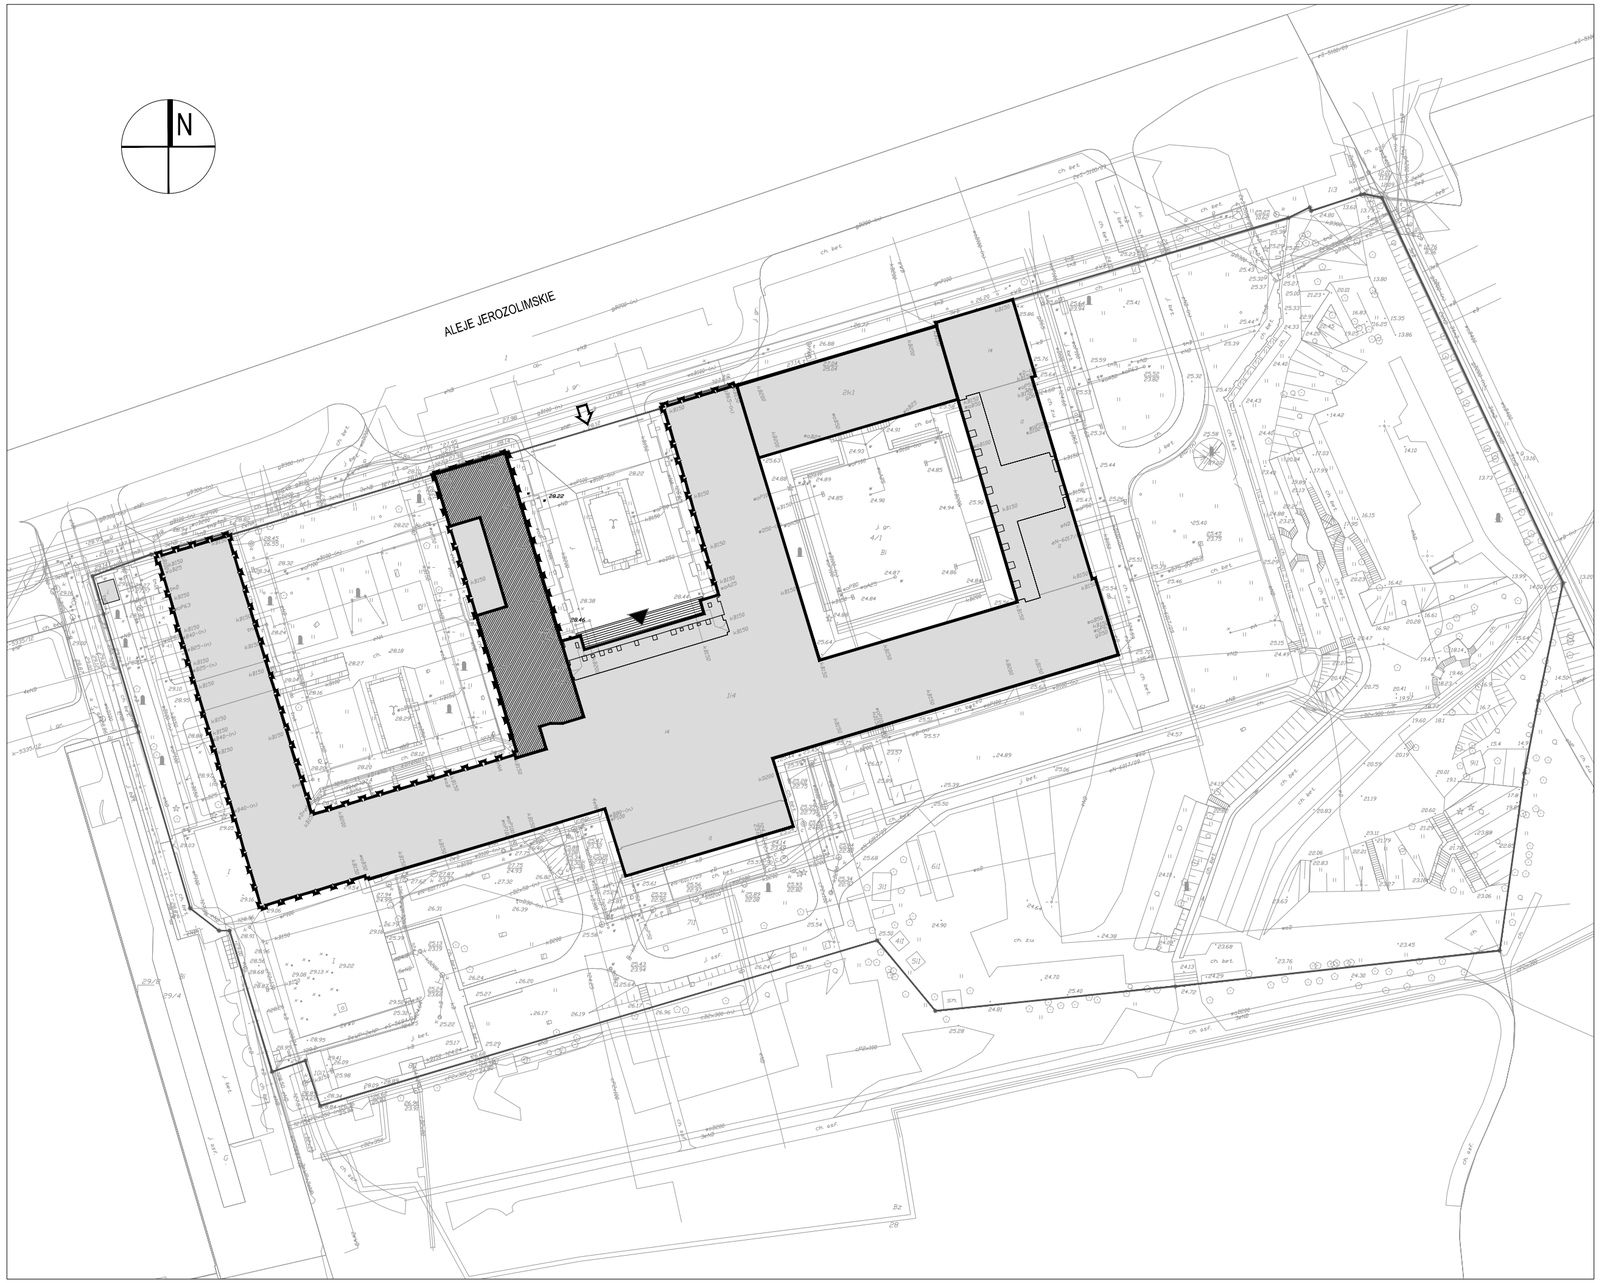

LEGENDA:

- OBSZAR OBEJMUJĄCY DZIAŁKI BĘDĄCE WŁASNOŚCIĄ INWESTORA LUB PODLEGAJĄCE JEGO DZIERŻAWIE
- BUDYNEK MUZEUM NARODOWEGO
- POMIESZCZENIA MUZEUM OBJĘTE ZAKRESEM OPRACOWANIA
- ISTNIEJĄCE WEJŚCIE GŁÓWNE NA TEREN MUZEUM
- ISTNIEJACE WEJŚCIE GŁÓWNE DO BUDYNKU MUZEUM

PROJEKT :

PROJEKT EKSPOZYCJI STAŁEJ GALERII SZTUKI STAROŻYTNEJ W MUZEUM NARODOWYM W WARSZAWIE

LOKALIZACJA :

AL. JEROZOLIMSKIE 3
00-495 WARSZAWA

INWESTOR :

MUZEUM NARODOWE W WARSZAWIE
AL. JEROZOLIMSKIE 3
00-495 WARSZAWA

ZAKRES OPRACOWANIA :

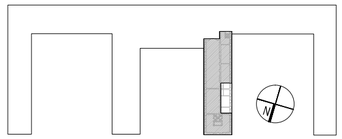

GENERALNY PROJEKTANT EKSPOZYCJI :

Nizio Design International
Ul. Inżynierska 3/4
03-410 Warszawa
T +48 22 618 72 02
F +48 22 618 96 25
nizio.com.pl

PROJEKTANT :	NR UPR.:	PODPIS :
arch. MIROSŁAW NIZIO		
arch. BARTŁOMIEJ TERLIKOWSKI	MA/085/04	
SPRAWDZAJĄCY :	NR UPR.:	PODPIS :
arch. MARIUSZ NIEMIEC	08/03/DOIA	

ZESPÓŁ PROJEKTOWY :

arch. NATALIA AMROZIŃSKA
arch. MARCIN PERKA
arch. MIROSŁAW POLAK
arch. DARIUSZ POLAK

FAZA PROJEKTU :

PROJEKT BUDOWLANY

TYTUŁ RYSUNKU :

PLAN SYTUACYJNY

SKALA :	DATA :
1:1000	14.11.2014

ZNAK :	FAZA :	BRANŻA :	NR RYS. :
MNW	PB	A	100