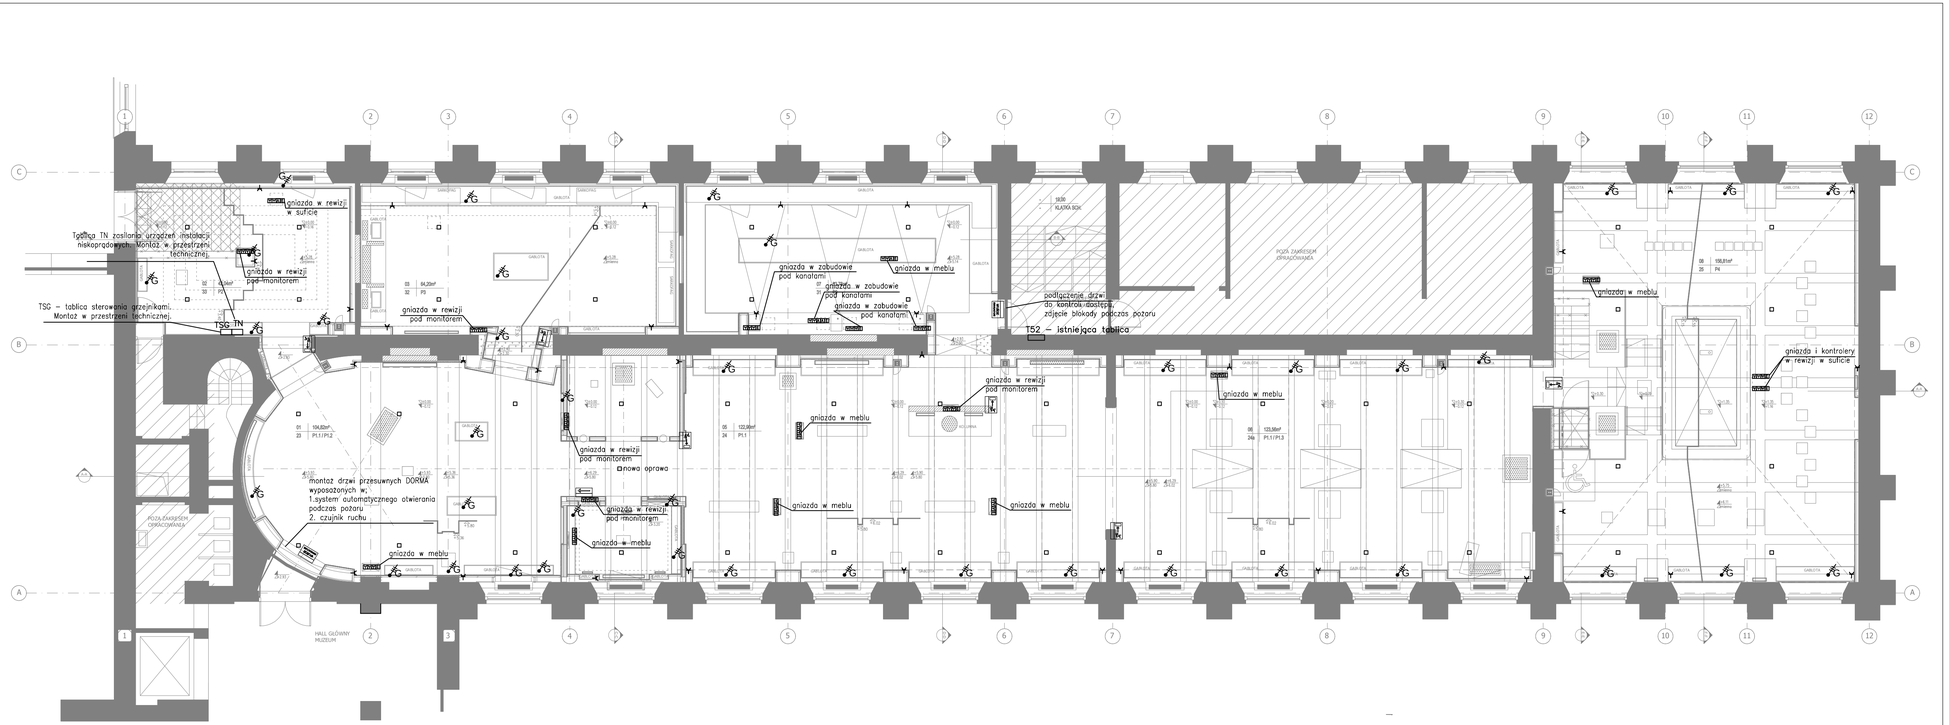
gniazda w rewizji w suficie
Tablica TN zasilania urządzeń instalacji niskoprądowych. Montaż w przestrzeni technicznej.
gniazda w rewizji pod monitorem
TSG – tablica sterownia grzejnikami. Montaż w przestrzeni technicznej.
TSG_TN
gniazda w rewizji pod monitorem
gniazda w zabudowie pod kanałami
gniazda w zabudowie pod kanałami
gniazda w zabudowie pod kanałami
podłączenie drzwi do kontroli dostępu, zdjęcie blokady podczas pożaru
T52 – istniejąca tablica
gniazda w rewizji pod monitorem
gniazda w meblu
gniazda w meblu
gniazda w rewizji pod monitorem
nowa oprawa
gniazda w rewizji pod monitorem
gniazda w meblu
gniazda w meblu
gniazda w meblu
gniazda w meblu
gniazda w rewizji pod monitorem
gniazda i kontrolery w rewizji w suficie
montaż drzwi przesuwnych DORMA wyposażonych w; 1.system automatycznego otwierania podczas pożaru 2. czujnik ruchu
gniazda w meblu
gniazda w meblu
gniazda w mebl