


FRAGMENT DACHU-RZUT

SKALA 1:100

+16.26

ELEMENTY KONSTRUKCJI PODDASZA  
W REJONIE LOKALIZACJI NOWYCH  
URZĄDZEŃ

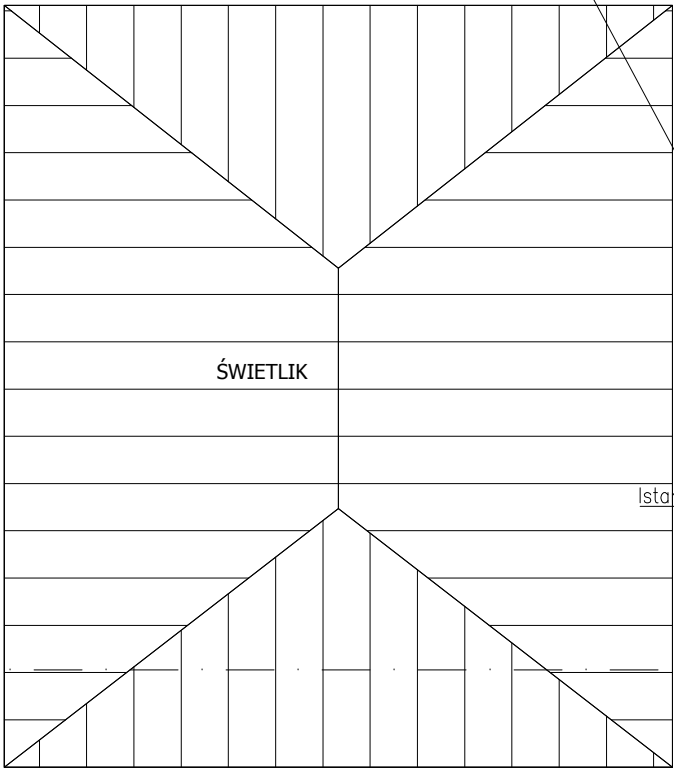

ŚWIETLIK

ŚWIETLIK

ŚWIETLIK

Istniejąca jednostka  
zewnętrzna

Istniejąca wyrzutnia powietrza  
centrali N1/W1

NOWE ELEMENTY  
USTAWIANE NA DACHU:

Jednostka zewnętrzna chłodnicy  
centrali klimatyzacyjnej  
dt./szer./wys. [mm]: 1305/505/1585  
Ciężar jednostki [kg]: 249

Jednostka zewnętrzna VRF  
dt./szer./wys. [mm]: 1830x 990x780  
Masa jednostki [kg]: 242

Jednostka zewnętrzna VRF  
dt./szer./wys. [mm]: 1690x930x765  
Masa jednostki [kg]: 220

PROJEKT :

PROJEKT EKSPOZYCJI STAŁEJ  
GALERII SZTUKI STAROŻYTNEJ  
W MUZEUM NARODOWYM  
W WARSZAWIE

LOKALIZACJA :

AL. JEROZOLIMSKIE 3  
00-495 WARSZAWA

INWESTOR :

MUZEUM NARODOWE W WARSZAWIE  
AL. JEROZOLIMSKIE 3  
00-495 WARSZAWA

ZAKRES OPRACOWANIA :



GENERALNY PROJEKTANT EKSPOZYCJI :



Nizio Design  
International

Ul. Inżynierska 3/4  
03-410 Warszawa  
T +48 22 618 72 02  
F +48 22 618 96 25  
nizio.com.pl

PROJEKTANT BRANŻOWY :



RWK  
INŻYNIEROWIE

RWK Inżynierowie  
spółka z ograniczoną odpowiedzialnością spółka komandytowa  
biuro: ul. Wałbrzyska 11/402, 02-739 Warszawa  
tel. +48 22 398 08 42 | fax. +48 22 398 08 43  
www.rwki.pl | biuro@rwki.pl

PROJEKTANT :	NR UPR.:	PODPIS :
mgr inż. Michał Krzywański	23/00/DUW	
SPRAWDZAJĄCY :	NR UPR.:	PODPIS :
mgr inż. Jacek Wasilewski	BI/145/01	

FAZA PROJEKTU :

PROJEKT WYKONAWCZY

TYTUŁ RYSUNKU :

POZIOM DACHU-RZUT

ZNAK :	FAZA :	BRANŻA :	ZAKRES :	NR RYS. :
MNW	PW	K	D	102
SKALA :	ARKUSZ :	RYSOWAŁ :		
1:100	-	MK		
DATA :				REWIZJA :
16.12.2014				