
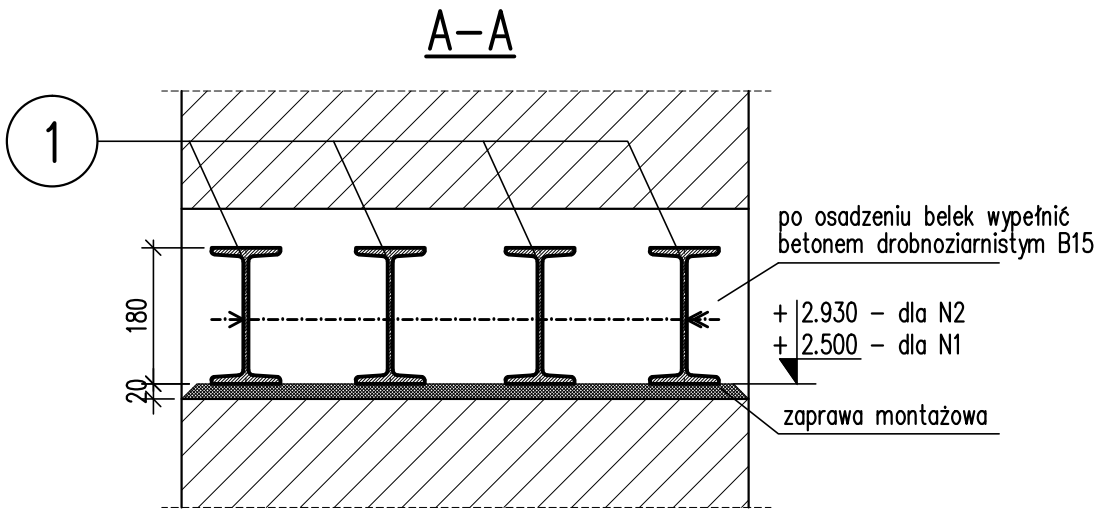


NADPROŻE N1 (1szt.)

NADPROŻE STALOWE W ISTNIEJĄCEJ ŚCIANIE MUROWANEJ


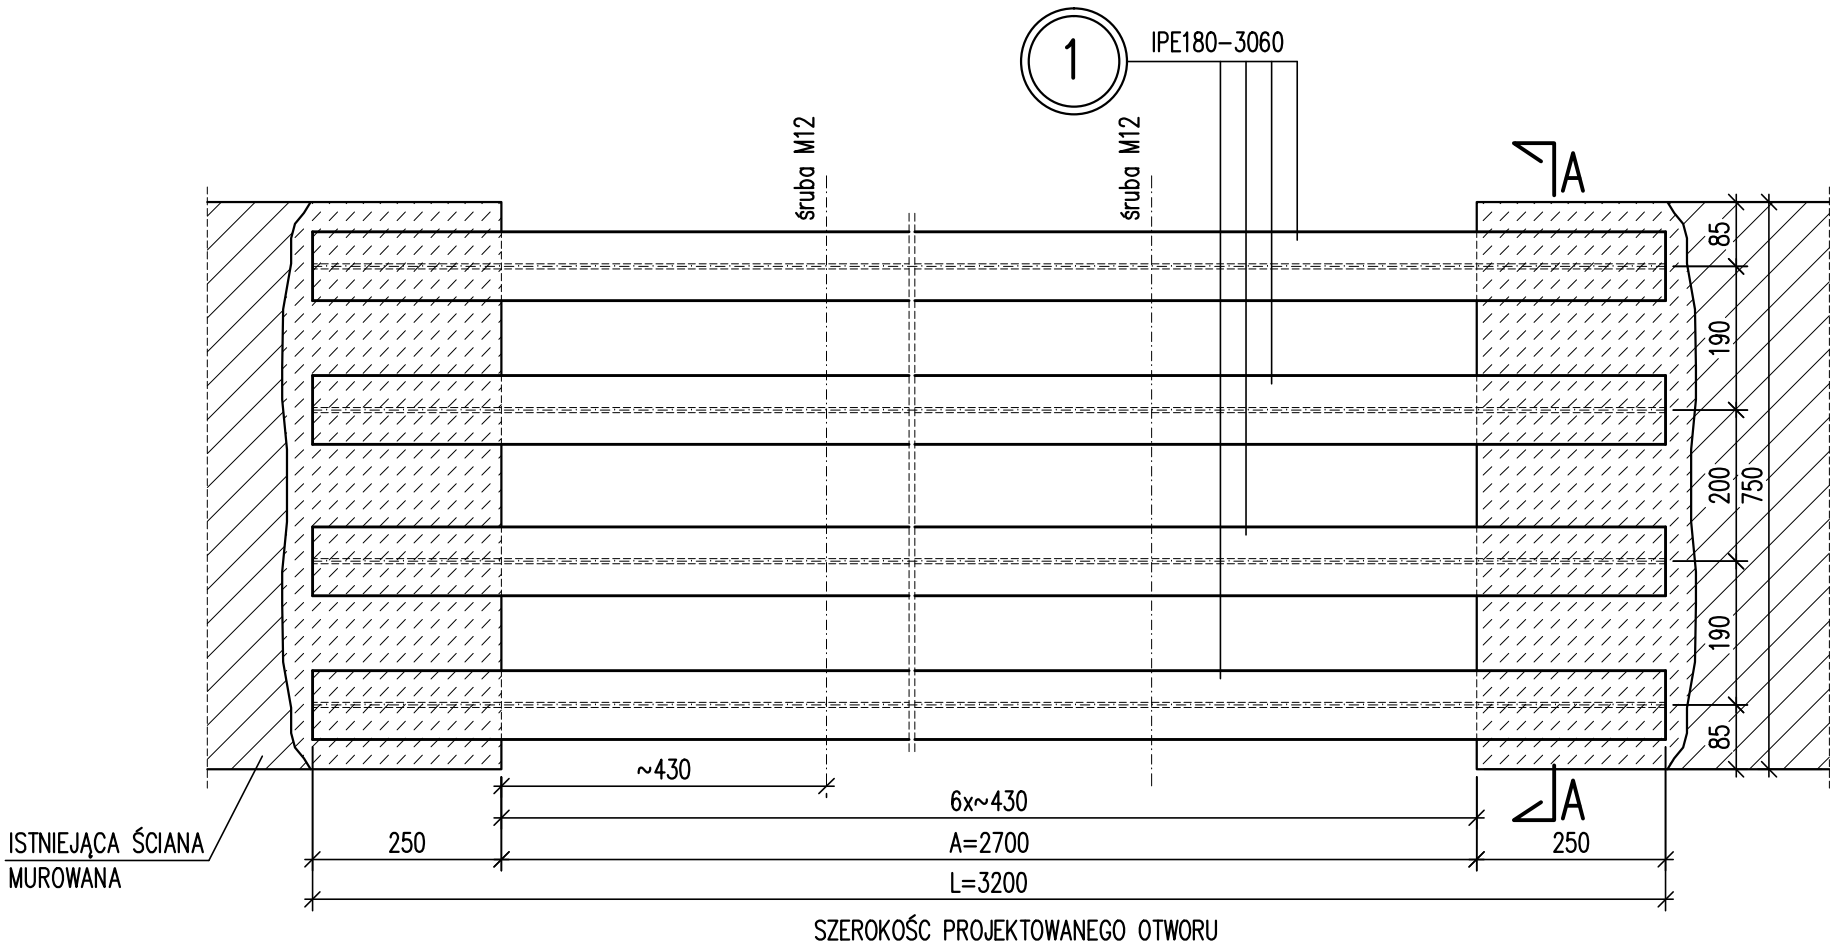



NADPROŻE N2 (1szt.)

NADPROŻE STALOWE W ISTNIEJĄCEJ ŚCIANIE MUROWANEJ
WYKONAĆ JAK N1 DLA WIELKOŚCI: A=2330mm; L=2830mm

- UWAGI:
1. Lokalizacja elementów według rysunku MNW-PW-K-AB-101.
 2. Przed wykonaniem elementów wszystkie wymiary należy potwierdzić na budowie.
 3. Rysunki rozpatrywać łącznie z opisem technicznym.
 4. Rysunki rozpatrywać łącznie z projektem architektonicznym i projektami instalacyjnymi.
 5. Szczegóły i kolejność wykonywania prac – wg opisu technicznego.

STAL St3S
ELEKTRODY EB150

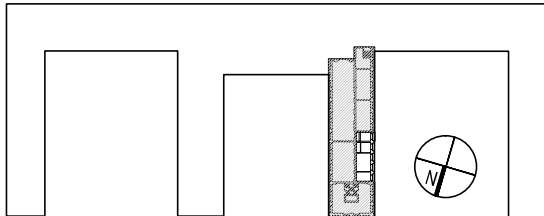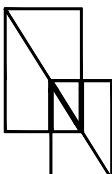PROJEKT :				
PROJEKT EKSPOZYCJI STAŁEJ GALERII SZTUKI STAROŻYTNEJ W MUZEUM NARODOWYM W WARSZAWIE				
LOKALIZACJA :				
AL. JEROZOLIMSKIE 3 00-495 WARSZAWA				
INWESTOR :				
MUZEUM NARODOWE W WARSZAWIE AL. JEROZOLIMSKIE 3 00-495 WARSZAWA				
ZAKRES OPRACOWANIA :				
				
GENERALNY PROJEKTANT EKSPOZYCJI :				
		Ul. Inżynierska 3/4 03-410 Warszawa T +48 22 618 72 02 F +48 22 618 96 25 nizio.com.pl		
PROJEKTANT BRANŻOWY :				
		RWK Inżynierowie spółka z ograniczoną odpowiedzialnością spółka komandytowa biuro: ul. Wałbrzyska 11/402, 02-739 Warszawa tel. +48 22 398 08 42 fax. +48 22 398 08 43 www.rwki.pl biuro@rwki.pl		
PROJEKTANT :		NR UPR.:	PODPIS :	
mgr inż. Michał Krzywański		23/00/DUW		
SPRAWDZAJĄCY :		NR UPR.:	PODPIS :	
mgr inż. Jacek Wasilewski		B/145/01		
FAZA PROJEKTU :				
PROJEKT WYKONAWCZY				
TYTUŁ RYSUNKU :				
NADPROŻA STALOWE				
ZNAK :	FAZA :	BRANŻA :	ZAKRES :	NR RYS. :
MNW	PW	K	A	202
SKALA :			ARKUSZ :	RYSOWAŁ :
1:10			-	MK
DATA :				REWIZJA :
16.12.2014				