
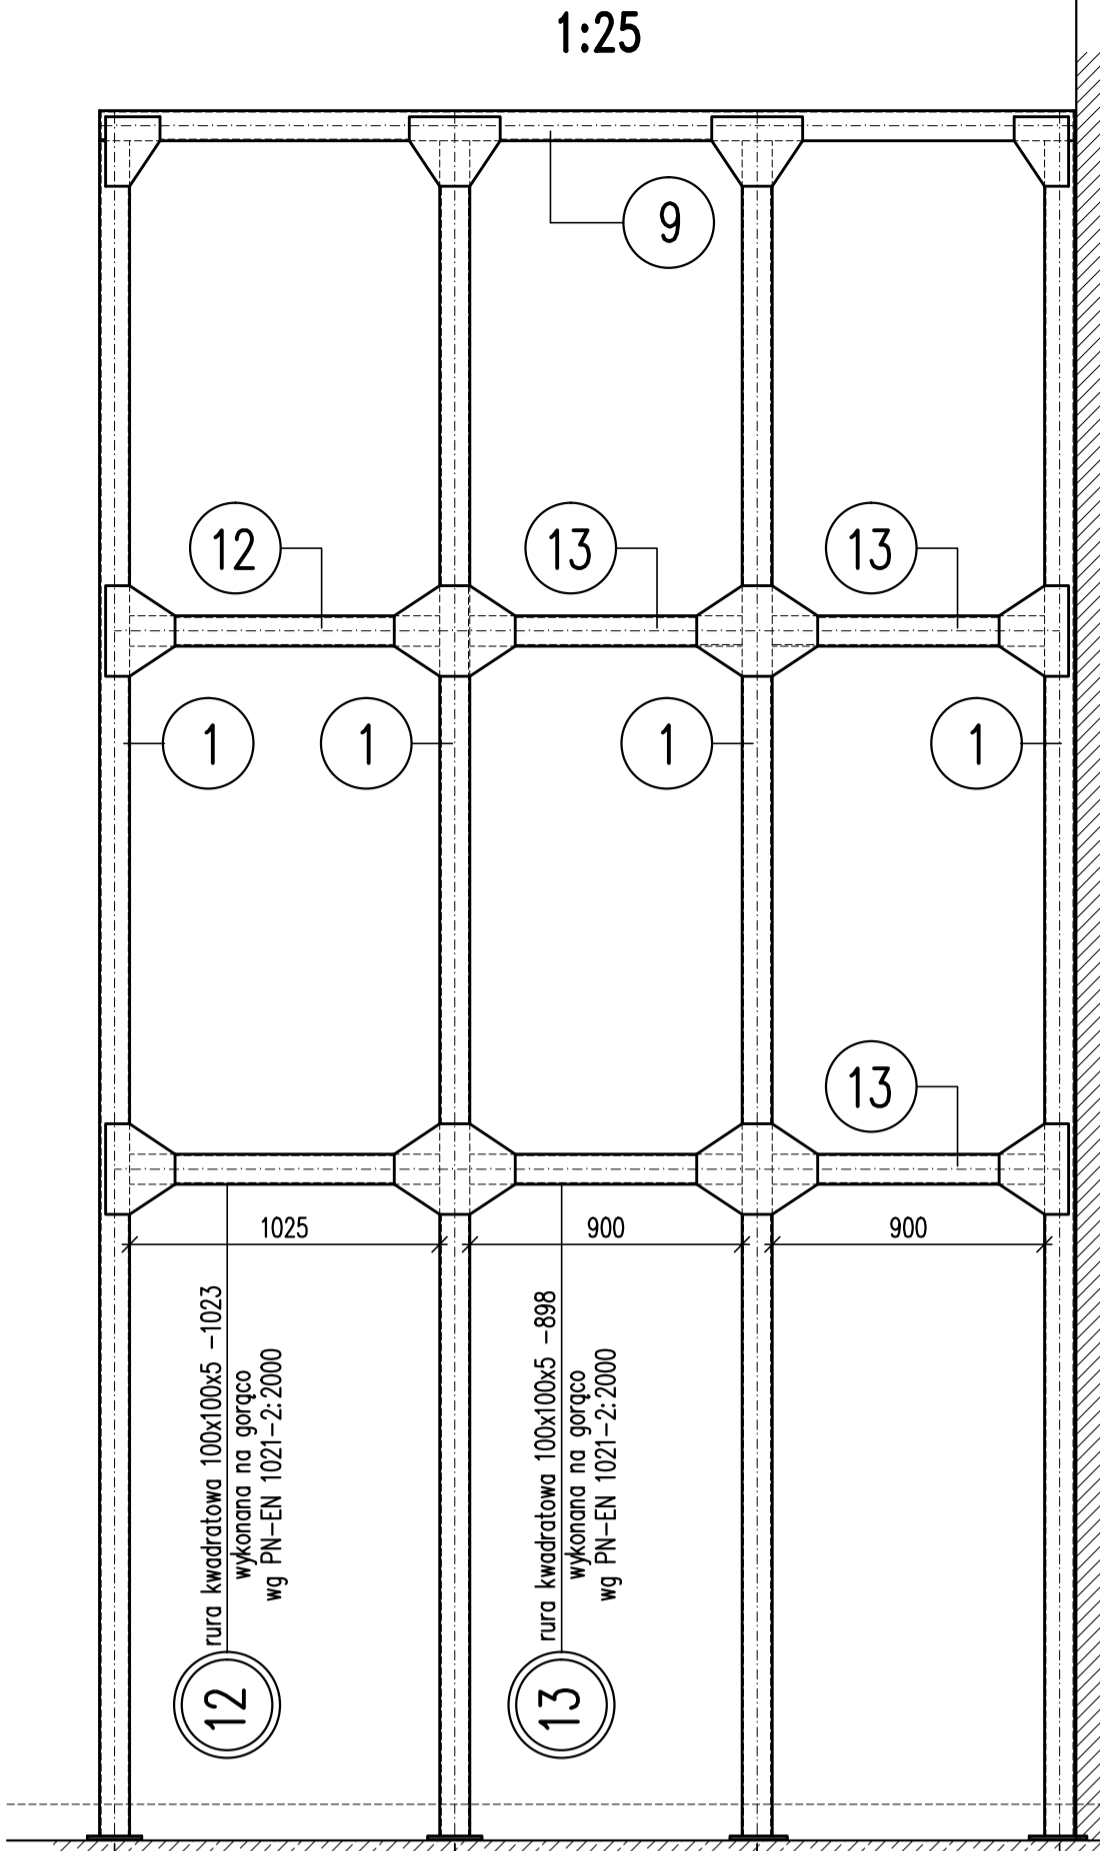
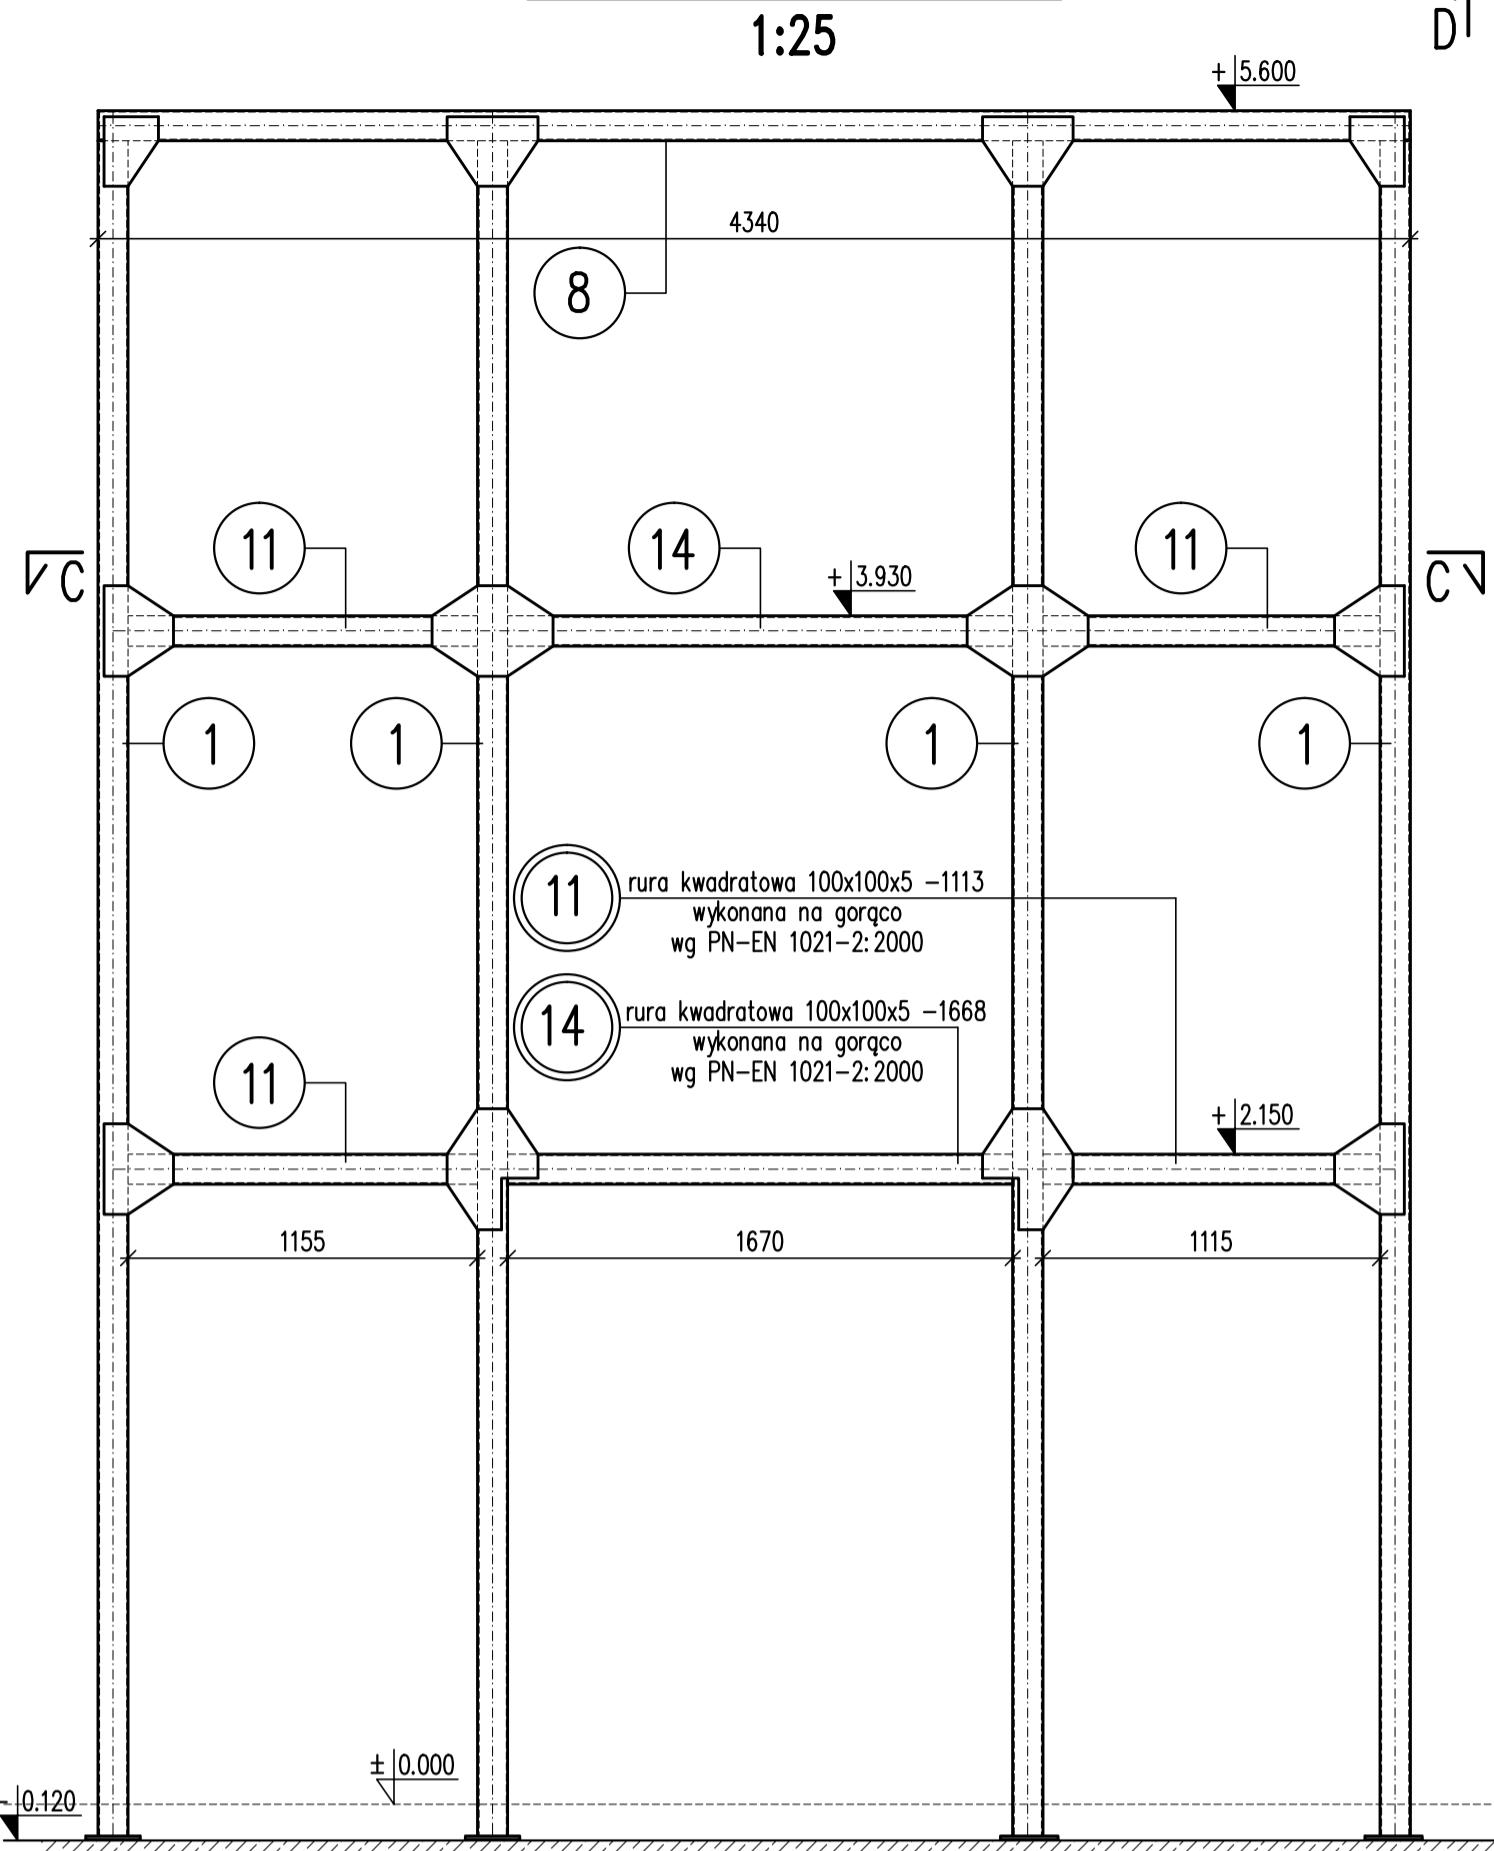
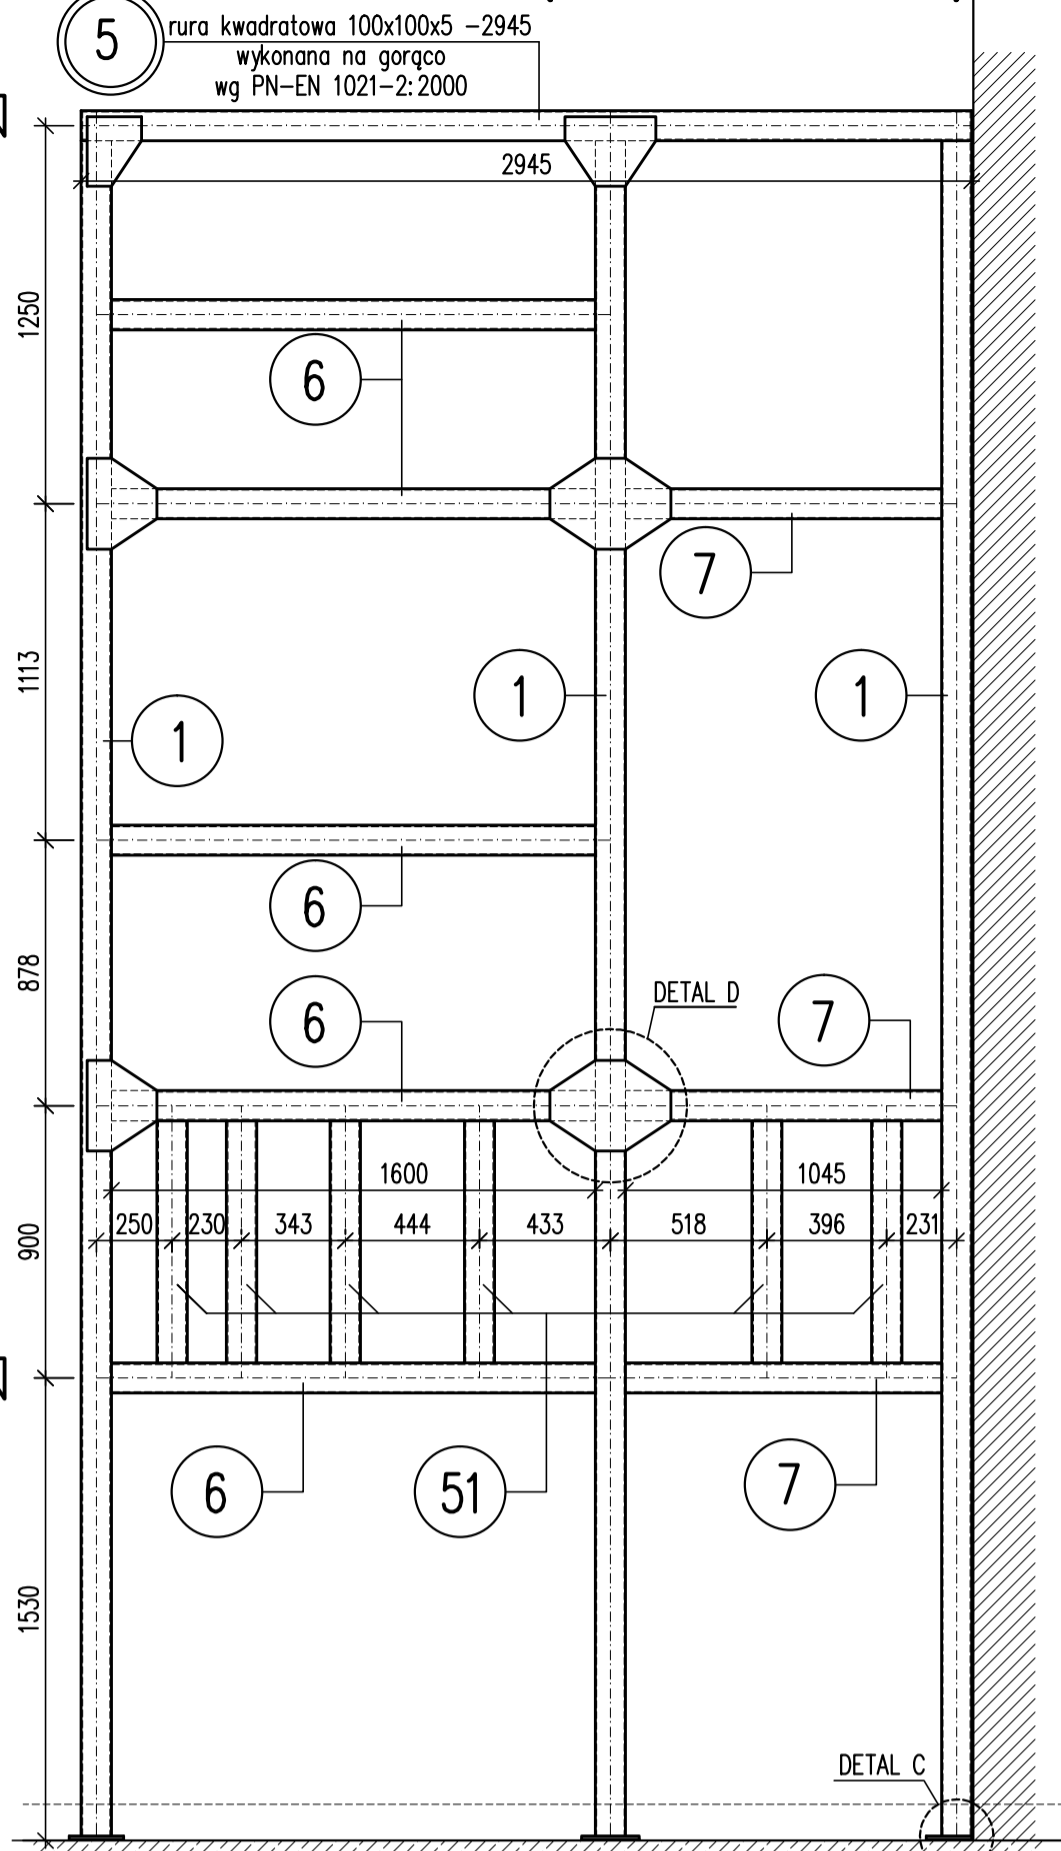


ŚCIANA FRONTOWA-WIDOK (1:25)

ŚCIANA BOCZNA (widok od zewnątrz)

ŚCIANA FRONTOWA-WIDOK


ŚCIANA BOCZNA - WIDOK D-D

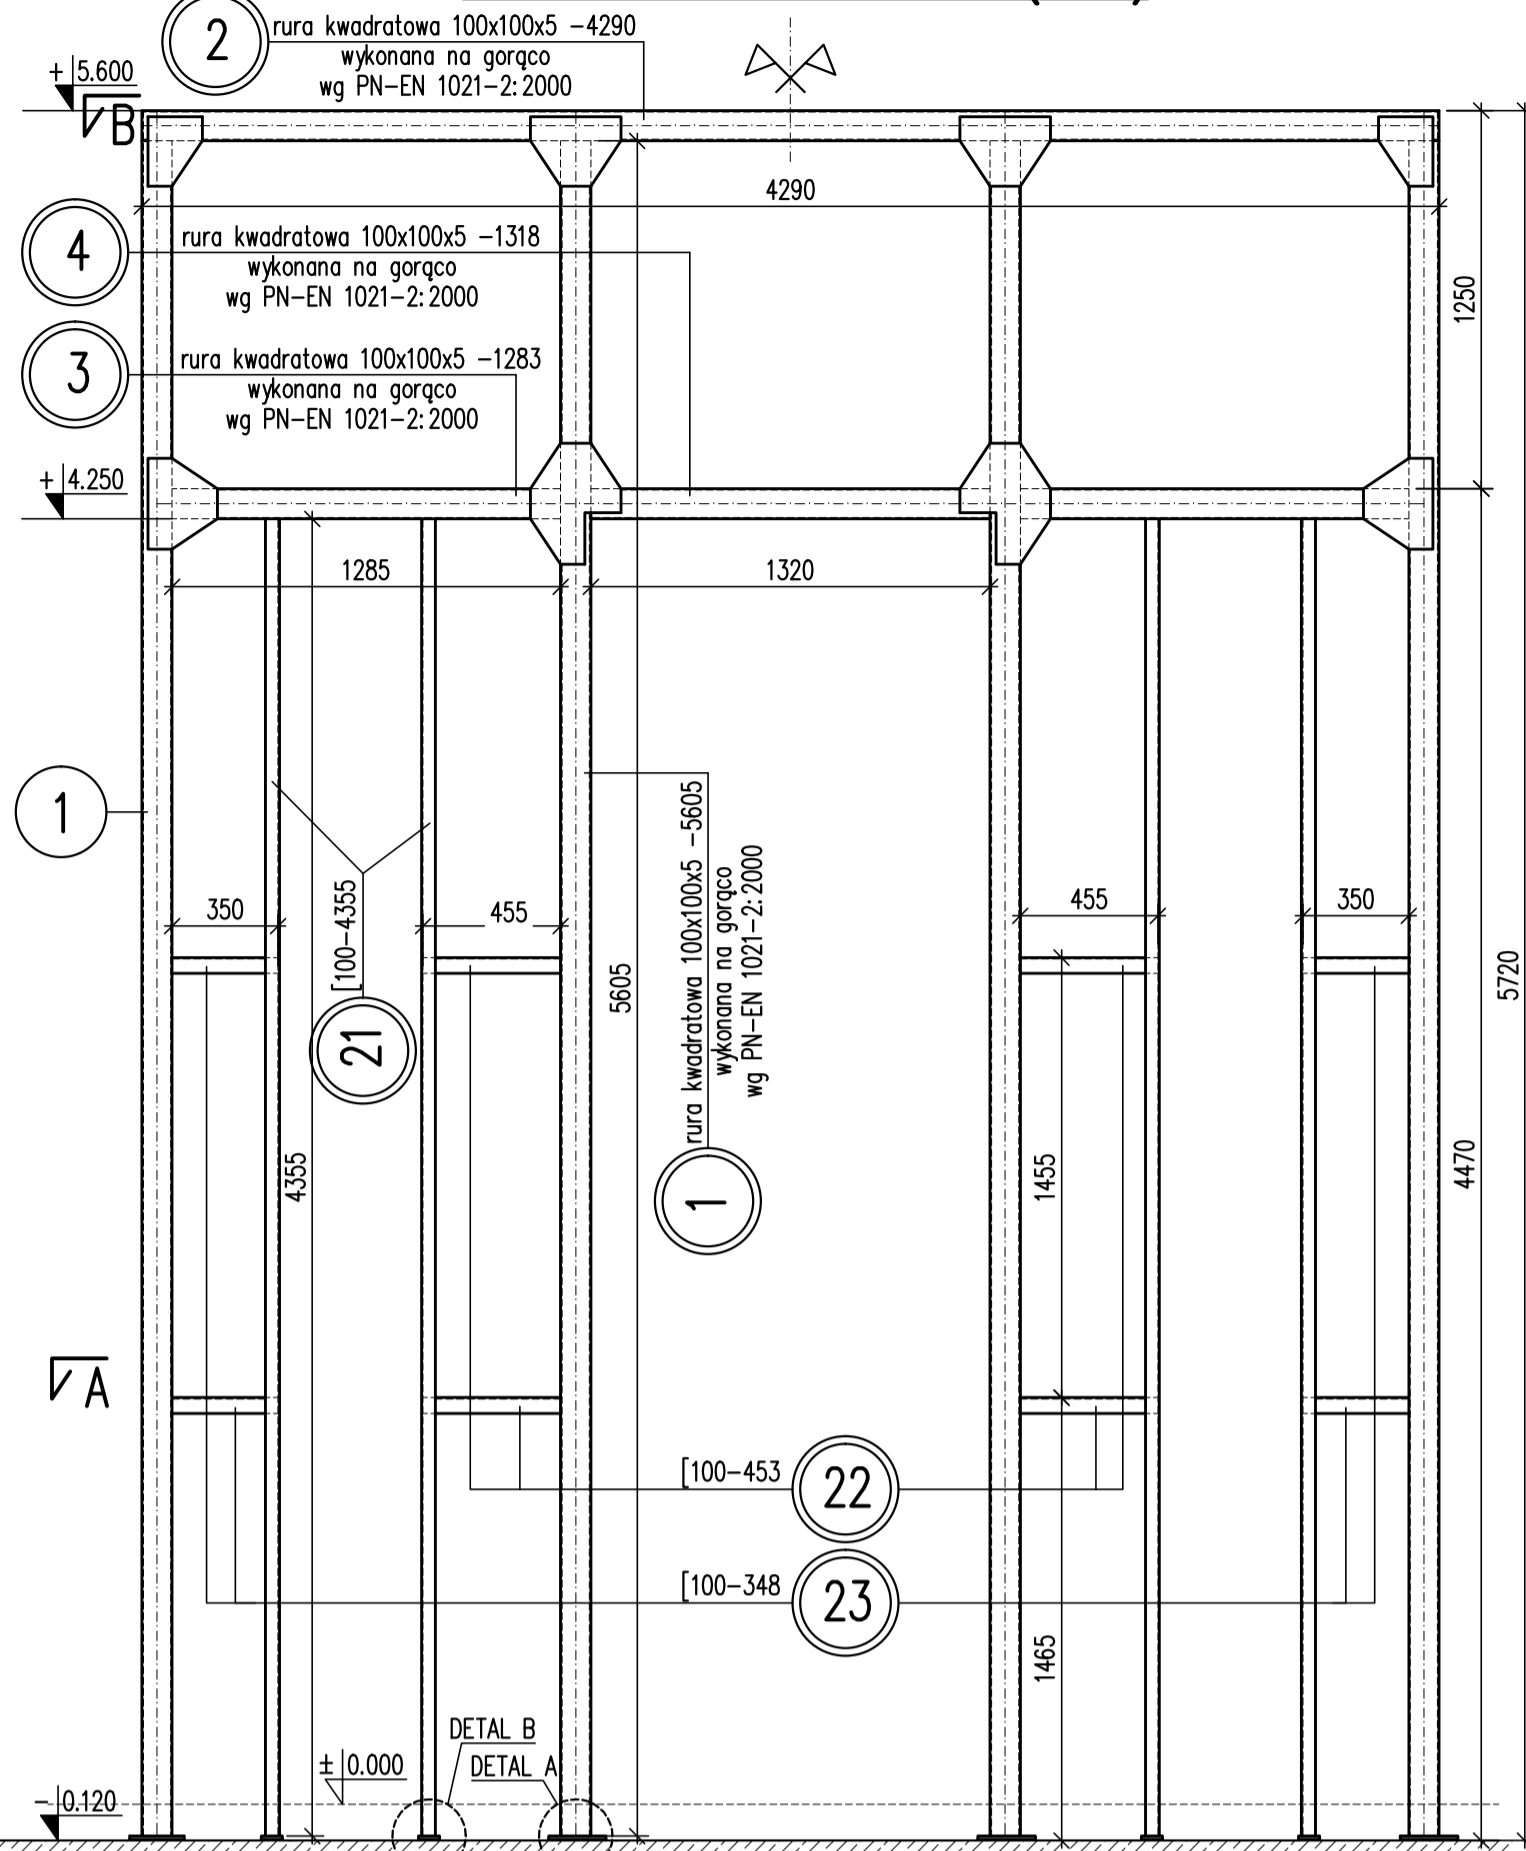

UWAGI:

1. Lokalizacja elementów według rysunku MNW-PW-K-AB-101.
2. Przed wykonaniem elementów wszystkie wymiary należy potwierdzić na budowie.
3. Rysunki rozpatrywać łącznie z opisem technicznym.
4. Rysunki rozpatrywać łącznie z projektem architektonicznym i projektami instalacyjnymi.
5. Szczegóły i kolejność wykonywania prac - wg opisu technicznego.


PRZEKRÓJ A-A (1:25)

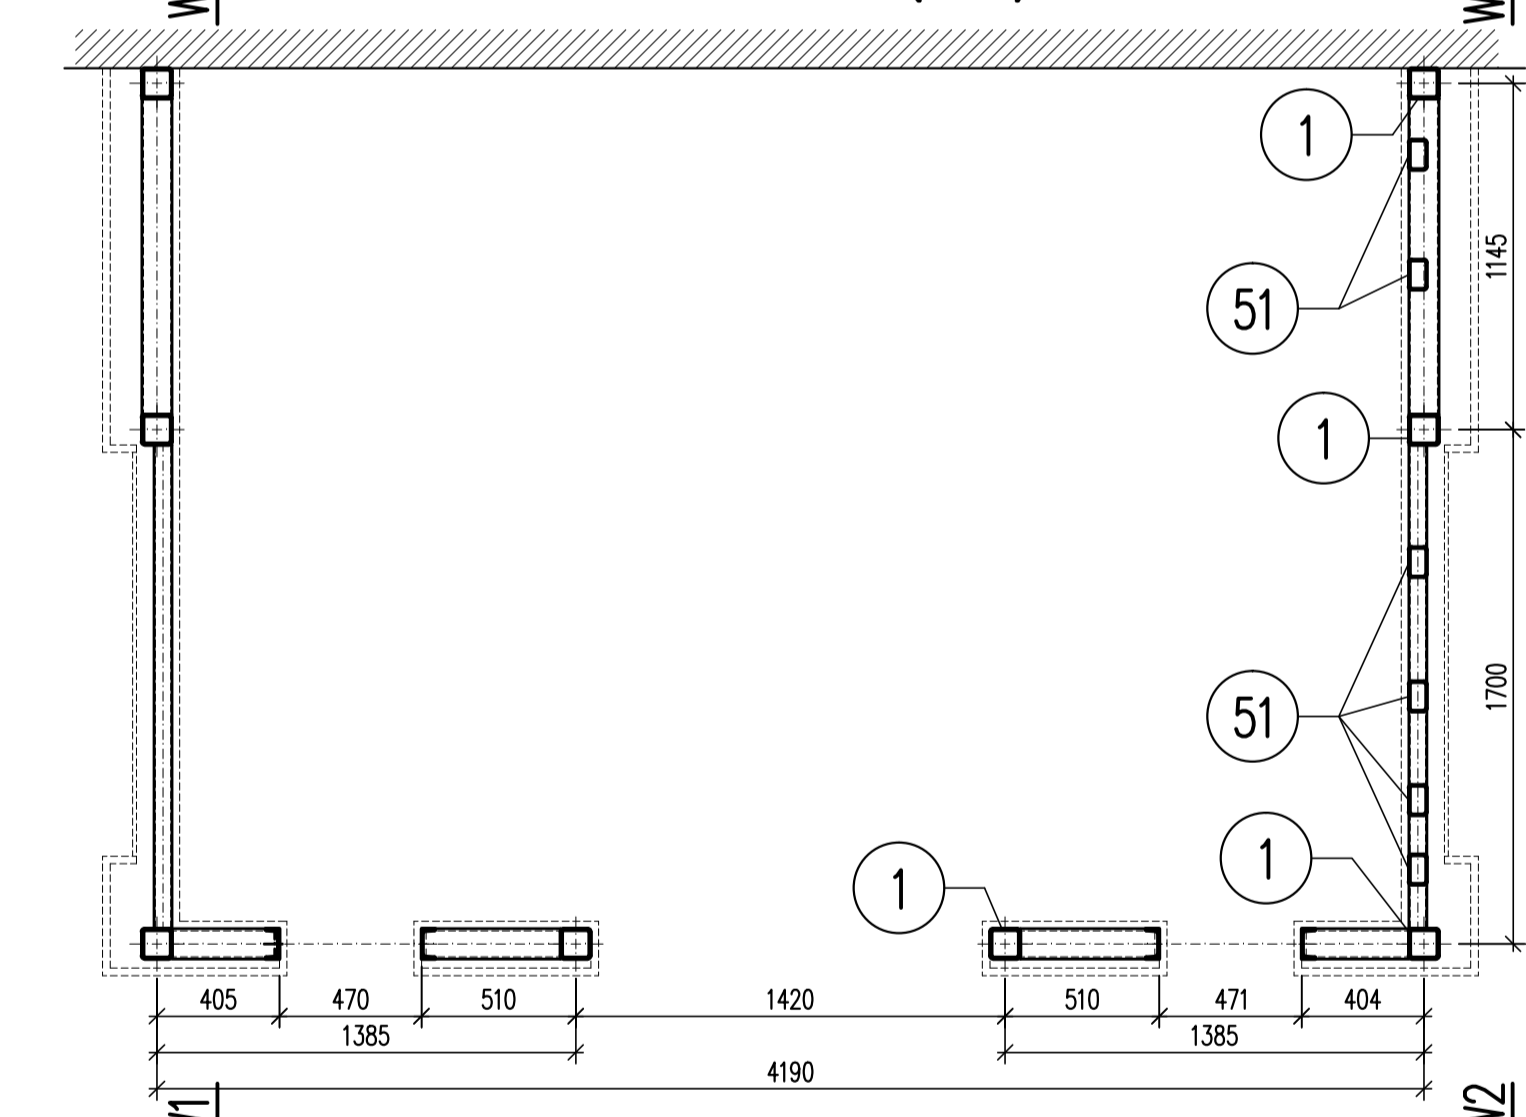


- 6 rura prostokątna 100x60x5 -1598 wykonana na gorąco wg PN-EN 1021-2:2000
- 7 rura kwadratowa 100x100x5 -1043 wykonana na gorąco wg PN-EN 1021-2:2000
- 51 rura prostokątna 100x60x3 -800 wykonana na gorąco wg PN-EN 1021-2:2000

W1 - W1.


ŚCIANA BOCZNA (widok od wewnątrz)

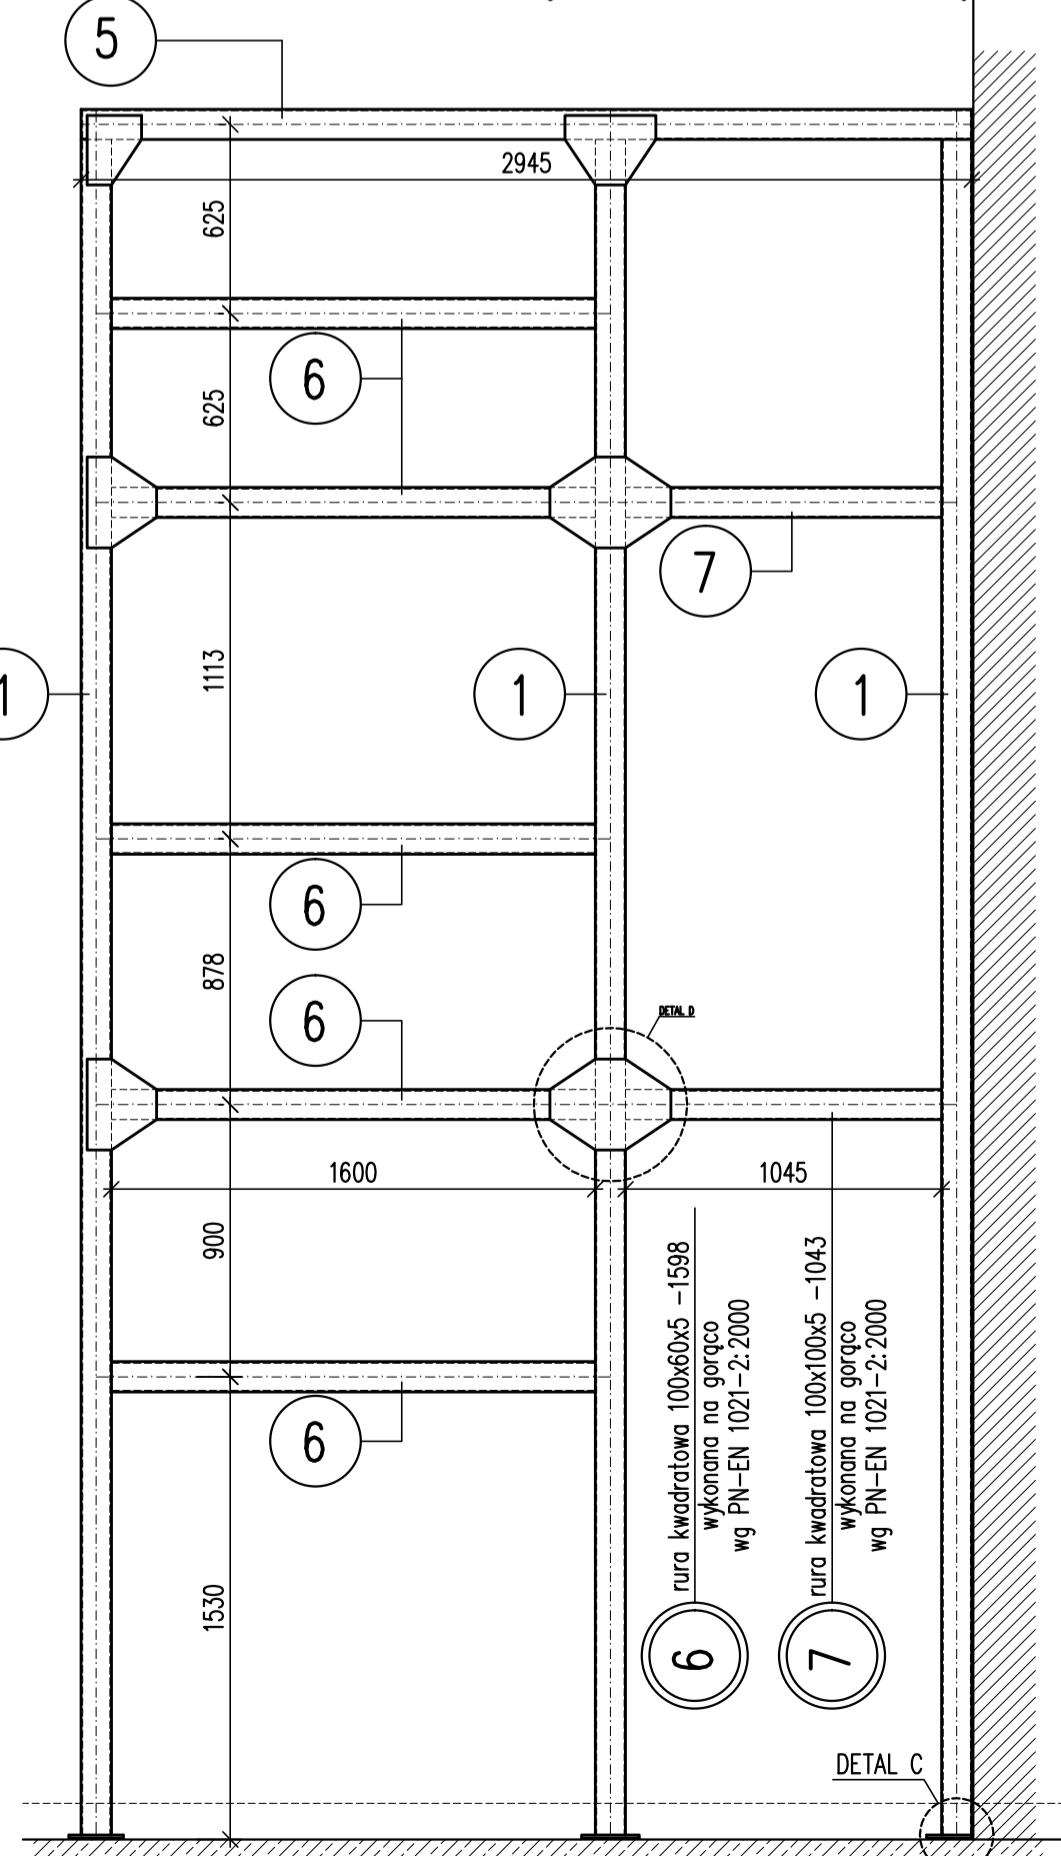


WIDOK B-B (1:25)

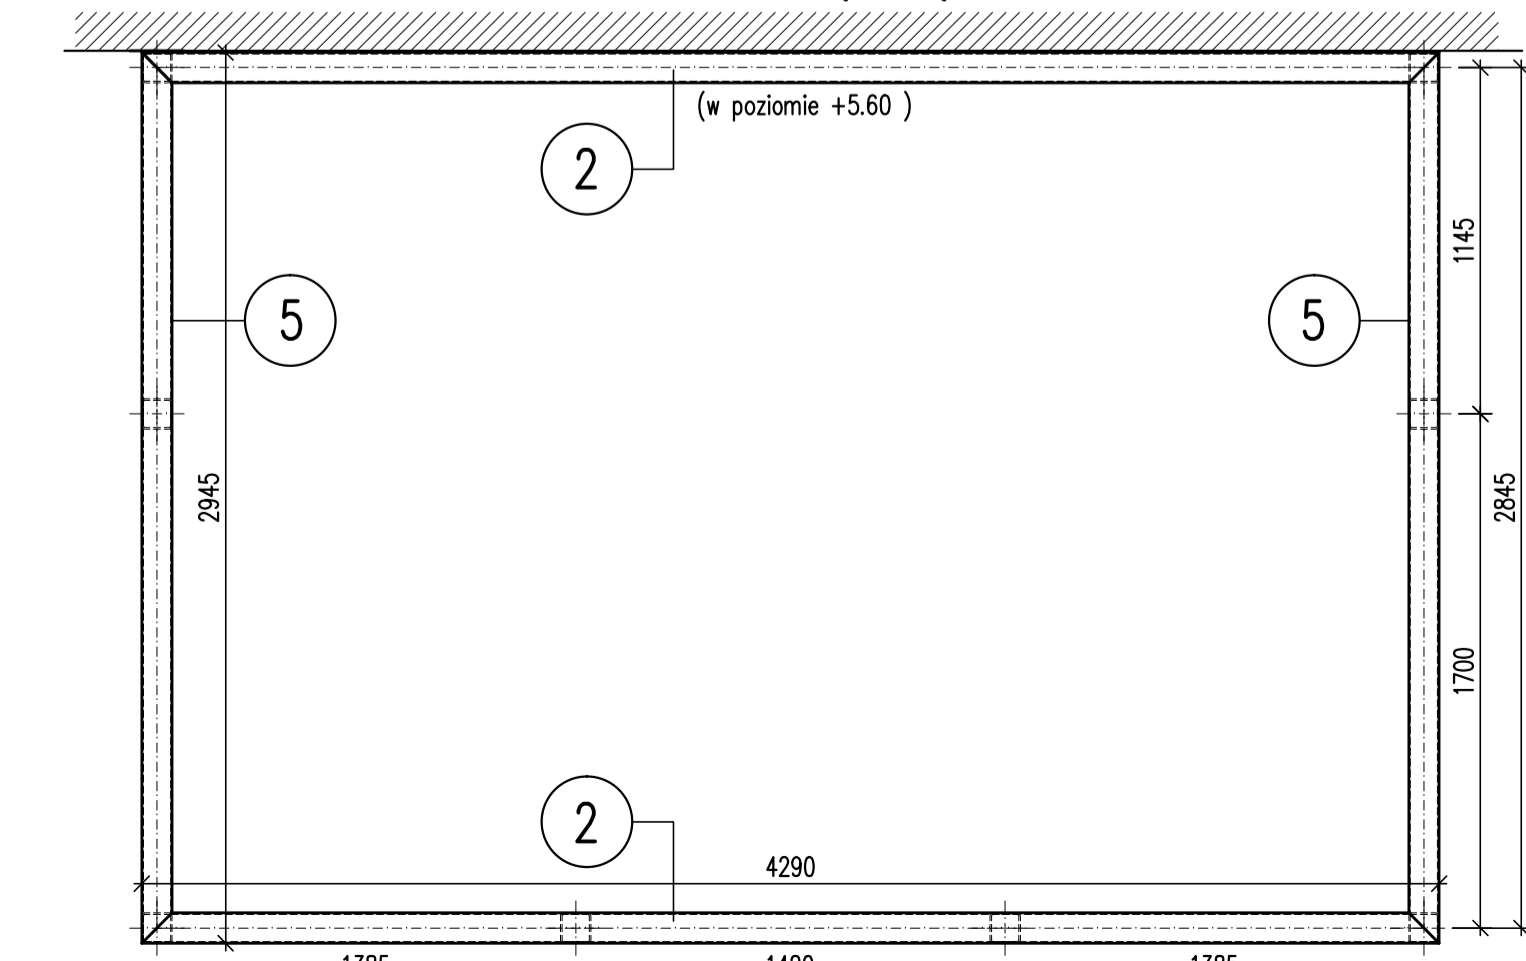

PRZEKRÓJ C-C (1:25)

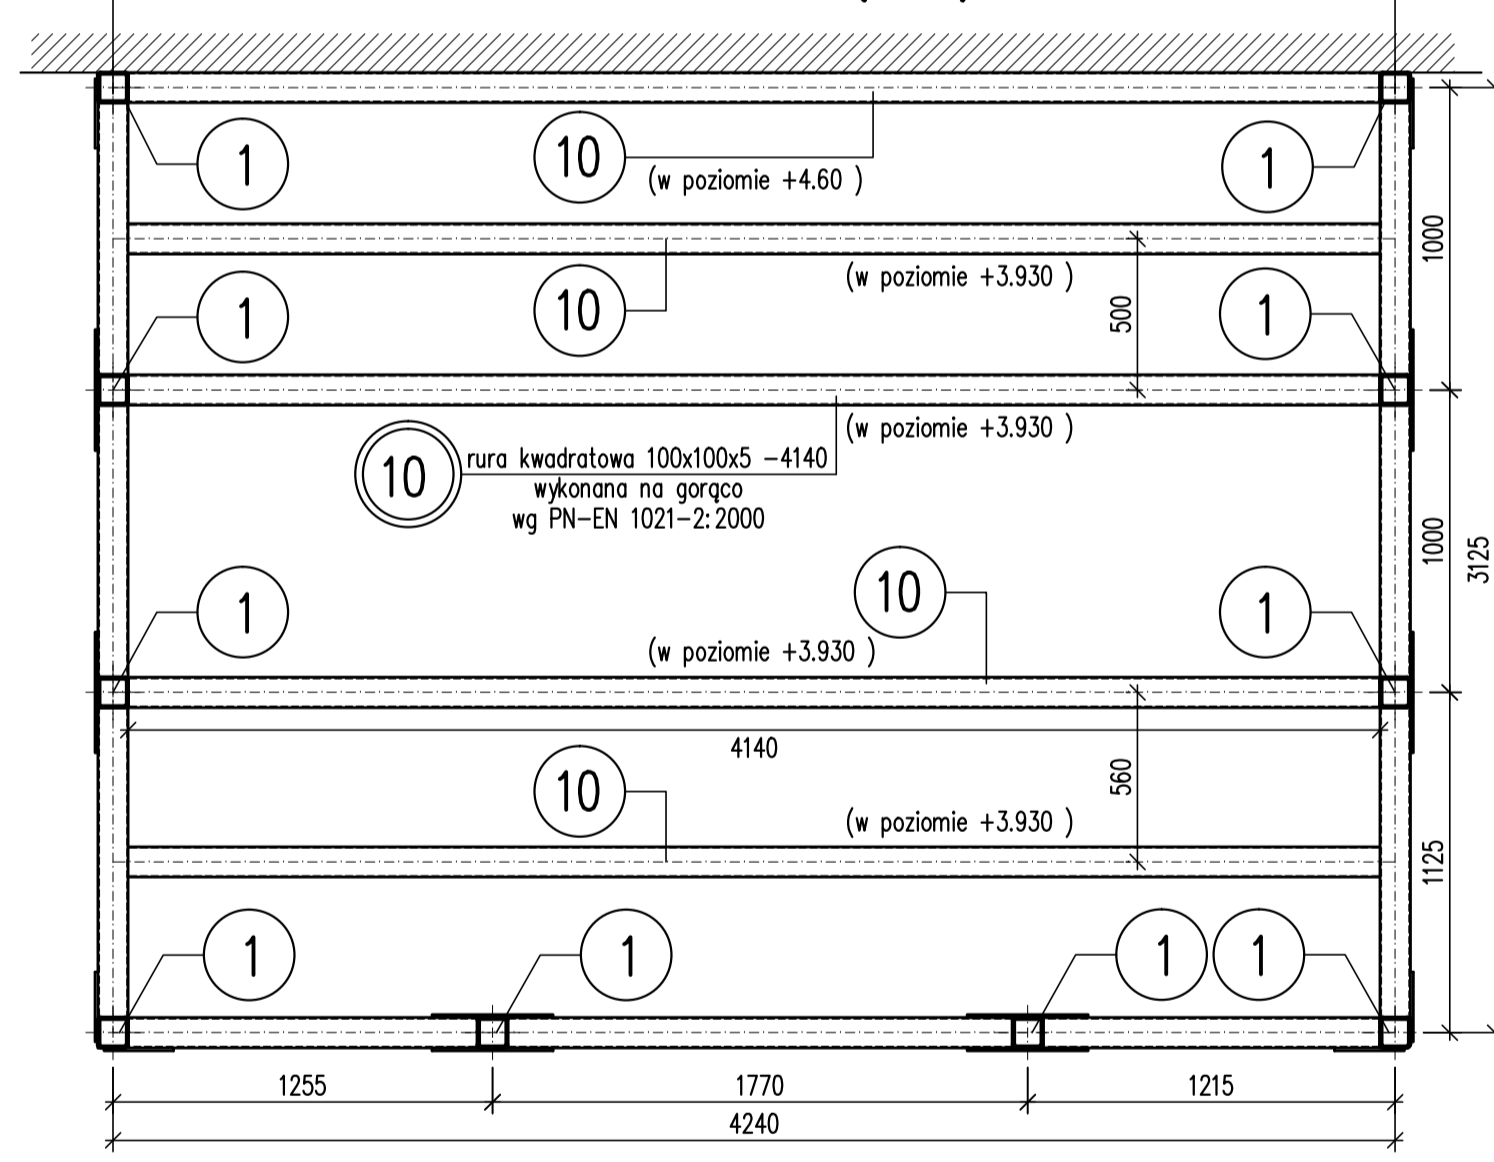


WIDOK E-E (1:25)

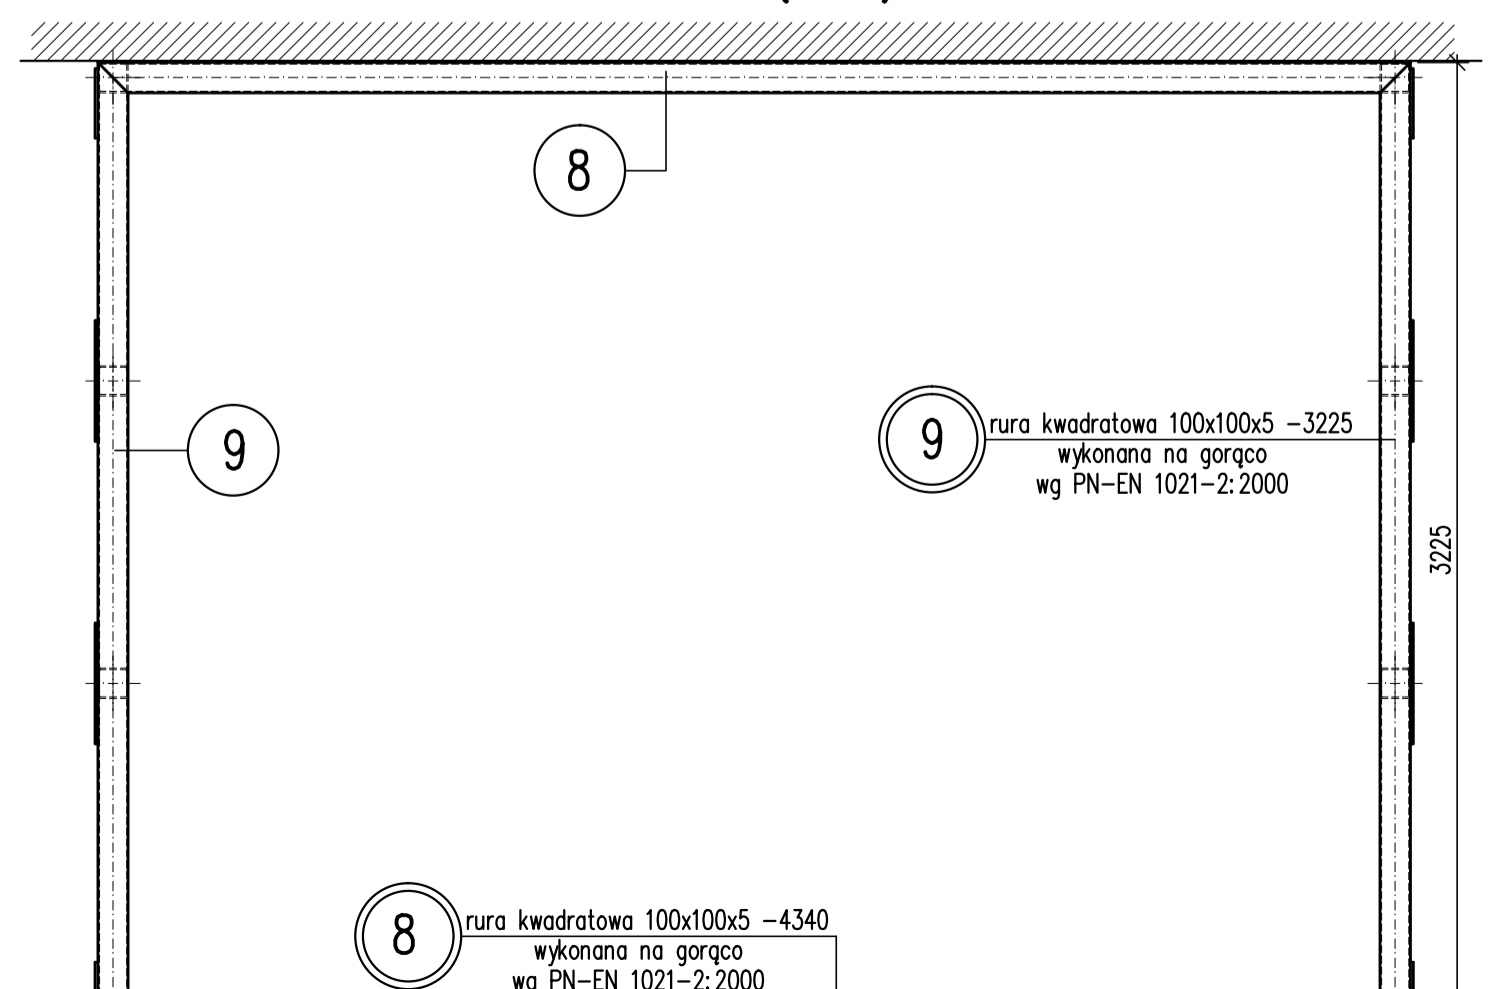


DETAL A

1:10

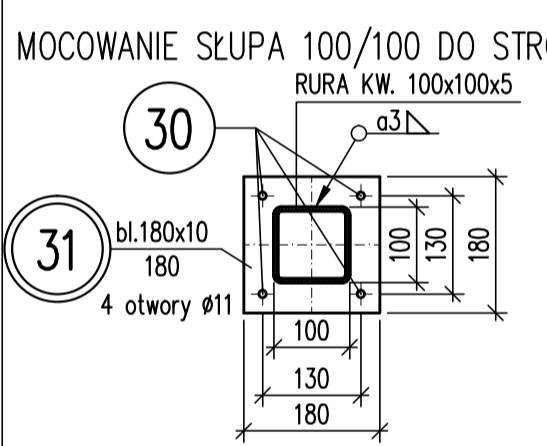


DETAL B

1:10

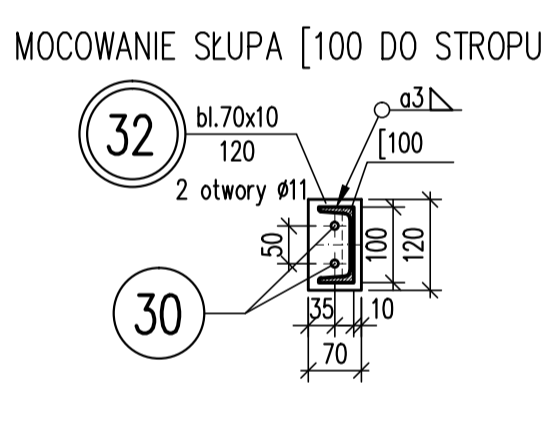


DETAL C

1:10

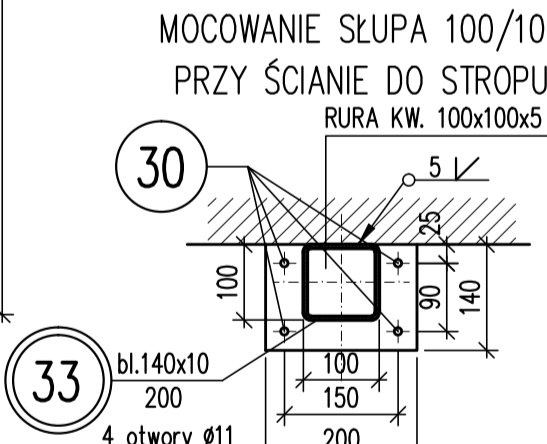


DETAL E

1:10

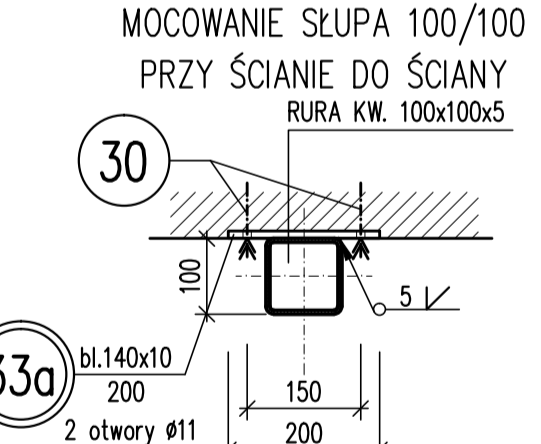




DETAL D

1:10

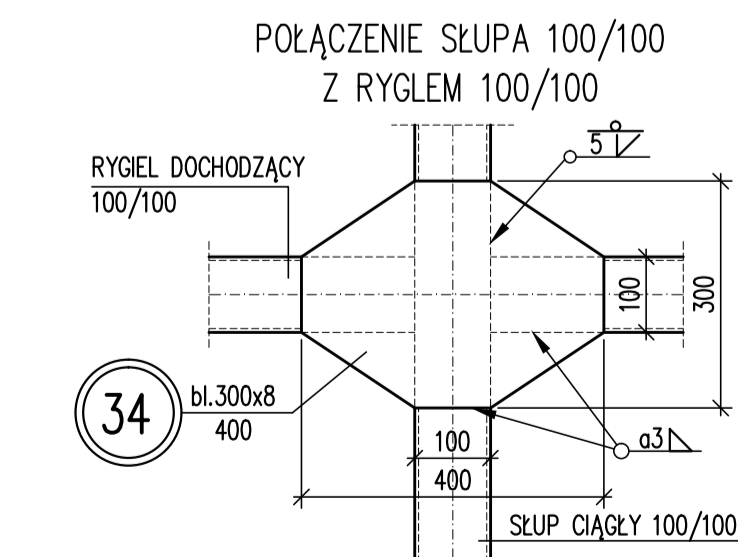

Blachy węzłowe - szczegóły do rozwiązania na etapie projektu warsztatowego z uwzględnieniem pokazanych lokalizacji na przedmiotowej dokumentacji.

STAL SŁS  
ELEKTRODY EB150

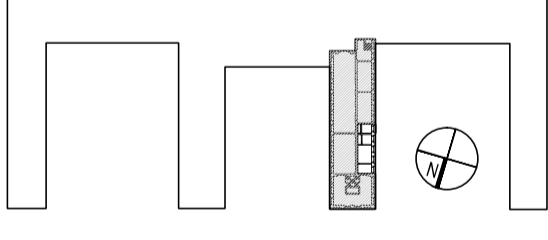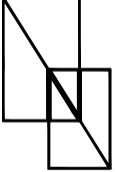PROJEKT :				
PROJEKT EKSPOZYCJI STAŁEJ GALERII SZTUKI STAROŻYTNEJ W MUZEUM NARODOWYM W WARSZAWIE				
LOKALIZACJA :				
AL. JEROZOLIMSKIE 3 00-495 WARSZAWA				
INWESTOR :				
MUZEUM NARODOWE W WARSZAWIE AL. JEROZOLIMSKIE 3 00-495 WARSZAWA				
ZAKRES OPRACOWANIA :				
				
GENERALNY PROJEKTANT EKSPOZYCJI :				
		Ul. Inżynierska 3/4 03-410 Warszawa T +48 22 618 72 02 F +48 22 618 96 25 nizio.com.pl		
PROJEKTANT BRANŻOWY :				
		RWK Inżynierowie spółka z ograniczoną odpowiedzialnością spółka komandytowa biuro: ul. Walszewska 11/402, 02-739 Warszawa tel. +48 22 398 08 42   fax. +48 22 398 08 43 www.rwk.pl   biuro@rwk.pl		
PROJEKTANT :		NR UPR.:	PODPIS :	
mgr inż. Michał Krzyżwański		23/00/DUW		
SPRAWDZAJĄCY :		NR UPR.:	PODPIS :	
mgr inż. Jacek Wasilewski		BI/145/01		
FAZA PROJEKTU :				
PROJEKT WYKONAWCZY				
TYTUŁ RYSUNKU :				
STAŁOWE KONSTRUKCJE POMIESZCZENIA NR 24				
ZNAK :	FAZA :	BRANŻA :	ZAKRES :	NR RYS.:
MNW	PW	K	A	204
SKALA :			ARKUSZ :	RYSOWAŁ :
1:25/1:10			-	MK
DATA :				REWIZJA :
16.12.2014				