



PRZEKRÓJ A-A

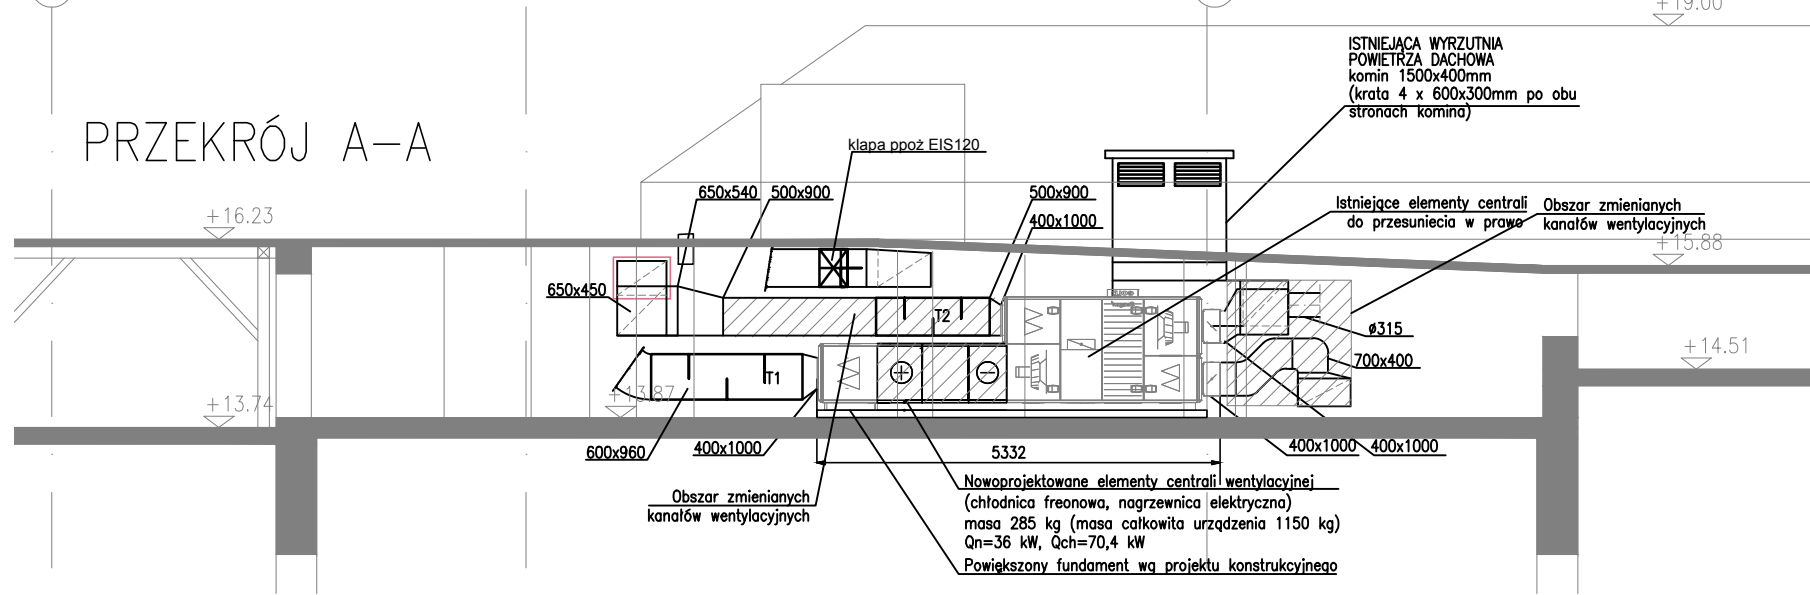

- LEGENDA:
- Kanál nawiewny
 - Kanál wywiewny
 - ZW – zimna woda
 - Istniejący tłumik
 - Istniejąca kłapa ppoż. odcinająca EIS120
 - Parowy nawilżacz powietrza
 - Obszar zmian

PROJEKT :			
PROJEKT EKSPOZYCJI STAŁEJ GALERII SZTUKI STAROŻYTNEJ W MUZEUM NARODOWYM W WARSZAWIE			
LOKALIZACJA :			
AL. JEROZOLIMSKIE 3 00-495 WARSZAWA			
INWESTOR :			
MUZEUM NARODOWE W WARSZAWIE AL. JEROZOLIMSKIE 3 00-495 WARSZAWA			
ZAKRES OPRACOWANIA :			
			
GENERALNY PROJEKTANT EKSPOZYCJI :			
		Ul.Inżynierska 3/4 03-410 Warszawa T +48 22 618 72 02 F +48 22 618 96 25 nizio.com.pl	
PROJEKTANT BRANŻOWY :			
		RWK Inżynierowie spółka z ograniczoną odpowiedzialnością spółka komandytowa biuro: ul. Wałbrzyska 11/402, 02-739 Warszawa tel. +48 22 398 08 42 fax. +48 22 398 08 43 www.rwki.pl biuro@rwki.pl	
PROJEKTANT :		NR UPR.:	PODPIS :
mgr inż. Małgorzata Reluga		Wa-94/00	
SPRAWDZAJĄCY :		NR UPR.:	PODPIS :
mgr inż. Beata Grabowska		MAZ/0331/POOS/11	
FAZA PROJEKTU :			
PROJEKT BUDOWLANY			
TYTUŁ RYSUNKU :			
INSTALACJA WENTYLACJI RZUT PODDASZA, PRZEKRÓJ			
SKALA :		DATA :	
1:100		14.11.2014	
ZNAK :	FAZA :	BRANŻA :	NR RYS. :
MNW	PB	IS	03