


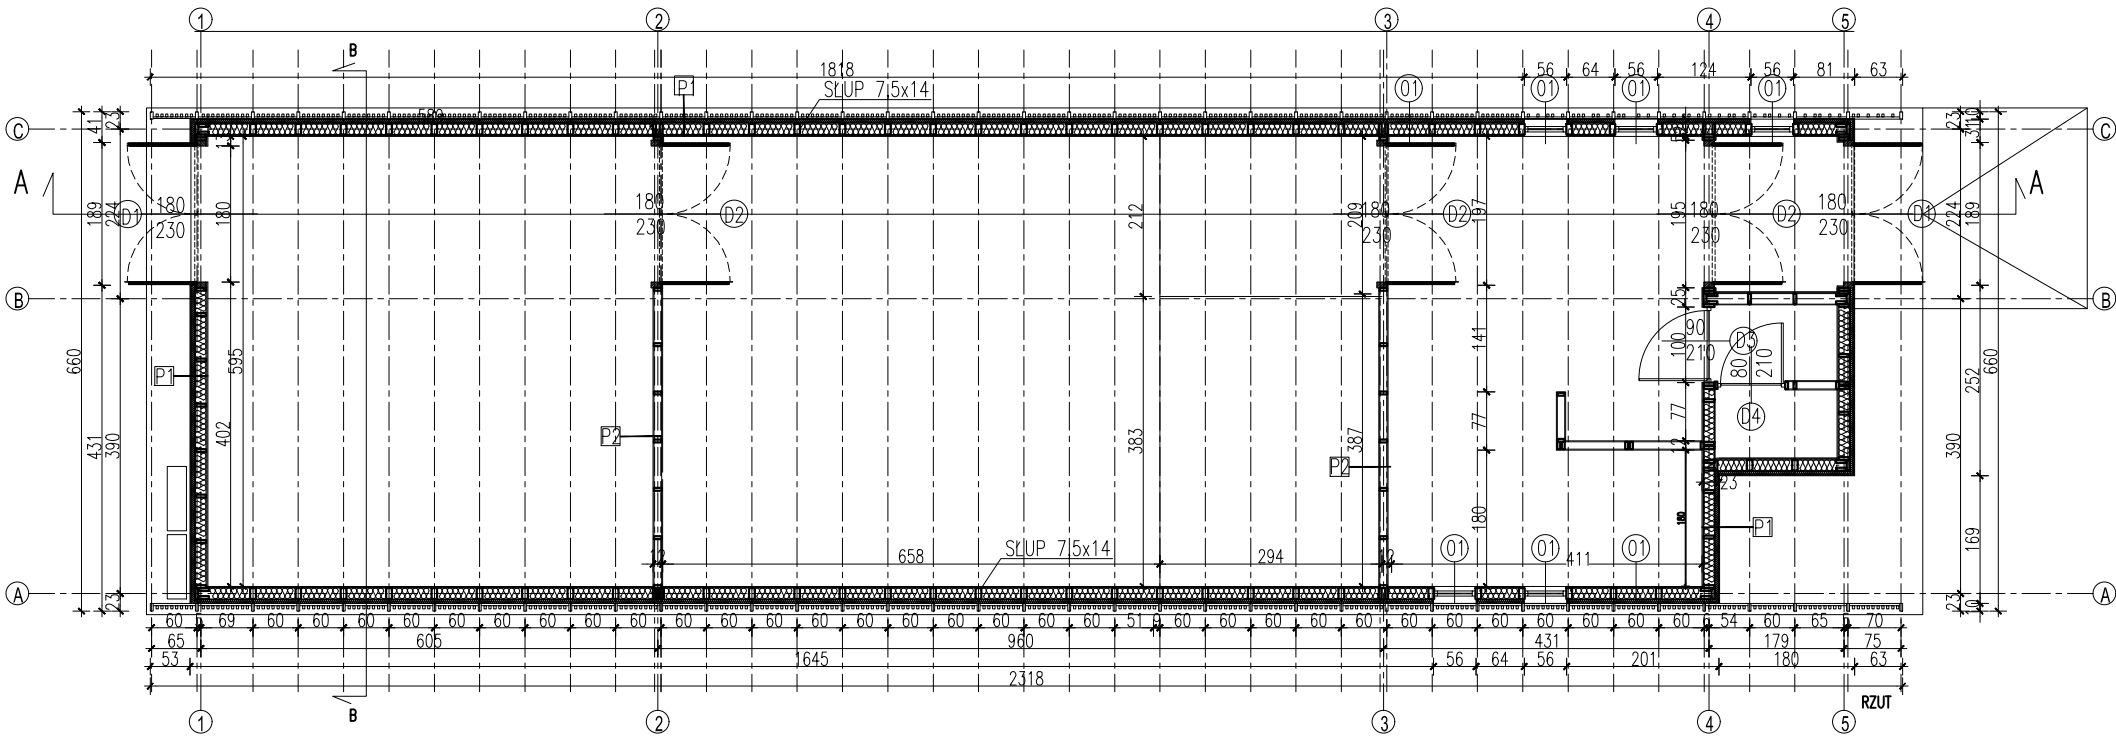

PRZEGRODY POZIOME	
ANA ZEWNĘTRZNA (przekrój P1):	
LISTWY ELEWACYJNE DREWNIANE 30X40mm	
LISTWY PODKONSTRUKCYJNE	
ZAPRAWA + TYNK	1
IZOLACJA CIEPLNA – STYROPIAN	5
WIATROIZOLACJA	
PŁYTA OSB	1,2
IZOLACJA CIEPLNA – WEŁNA MIN.	14
KONSTRUKCJA DREWNIANA – SŁUPKI 140X75 C24	
PAROIZOLACJA	
PŁYTY G–K	2,5
SUMA: 23,7cm	
ŚCIANA WEWNĘTRZNA (przekrój P2):	
1. PŁYTA G–K	1,25
2. KONSTRUKCJA DREWNIANA – SŁUPKI 100X38	10
3. PŁYTA G–K	1,25
SUMA: 12,5cm	
PRZEGRODY PIONOWE	
STROPODACH (przekrój P3):	
1. BELKI ELEWACYJNE DREWNIANE 140X38mm	
2. PAPA TERMOZGRZEWALNA	
3. PŁYTA OSB ZABEZPIECZONA	1,2
PRZECIWWILGOCIOWO I PRZECIWOGNIOWO	
4. IZOLACJA CIEPLNA – WEŁNA MIN.	14
LEGARY 100X38mm	
5. PAROIZOLACJA	
6. PŁYTA OSB	1,2
7. BELKI KONSTRUKCYJNE 250X75mm C24	14
SUMA: 30,4cm	
UWAGI: DREWNO KONSTRUKCYJNE KLASY C24 ZABEZPIECZONE OGNIOWO ORAZ PRZECIWWILGOCIOWO BETON C25/30 1. PRZED PRZYSTĄPIENIEM DO ROBÓT WYKONAWCA ZOBOWIĄZANY JEST SPRAWDZIĆ WSZYSTKIE WYMIARY NA BUDOWIE. 2. W PRZYPADKU RÓŻNICZNOŚCI NADRZĘDNYM PROJEKTEM JEST PROJEKT ARCHITEKTURY 3. WSZELKIE ZMIANY, KTÓRE WYKONAWCA ZDECYDUJE SIĘ WPROWADZIĆ, RÓWNIEŻ TE, KTÓRE SŁUŻĄ JEDYNE ZMIANIE TECHNOLOGII, POWINNY BYĆ UZGODNIONE Z PROJEKTANTEM.	
PROJEKT	PROJEKT BUDOWLANY TYMCZASOWEGO PAWILONU PRACOWNI FOTOGAFICZNEJ MUZEUM NARODOWEGO W WARSZAWIE
INWESTOR	MUZEUM NARODOWE W WARSZAWIE, AL. JERUZOLIMSKIE 3, 00-495 WARSZAWA
FAZA	PROJEKT BUDOWLANY
BRANŻA	KONSTRUKCJA
AUTOR	mgr inż. RADOŚLAW STASIUKIEWICZ upr. MAZ/0804/PWBKb/16
SPRAWDZAJĄCY	mgr inż. WOJCIECH ŻYCIŃSKI upr. MAZ/0389/PWBKb/16
DATA 05.2017 SKALA 1:100	
NAZWA RYSUNKU RZUT PRZYZIEMI	
NUMER PROJEKTU K-02	